






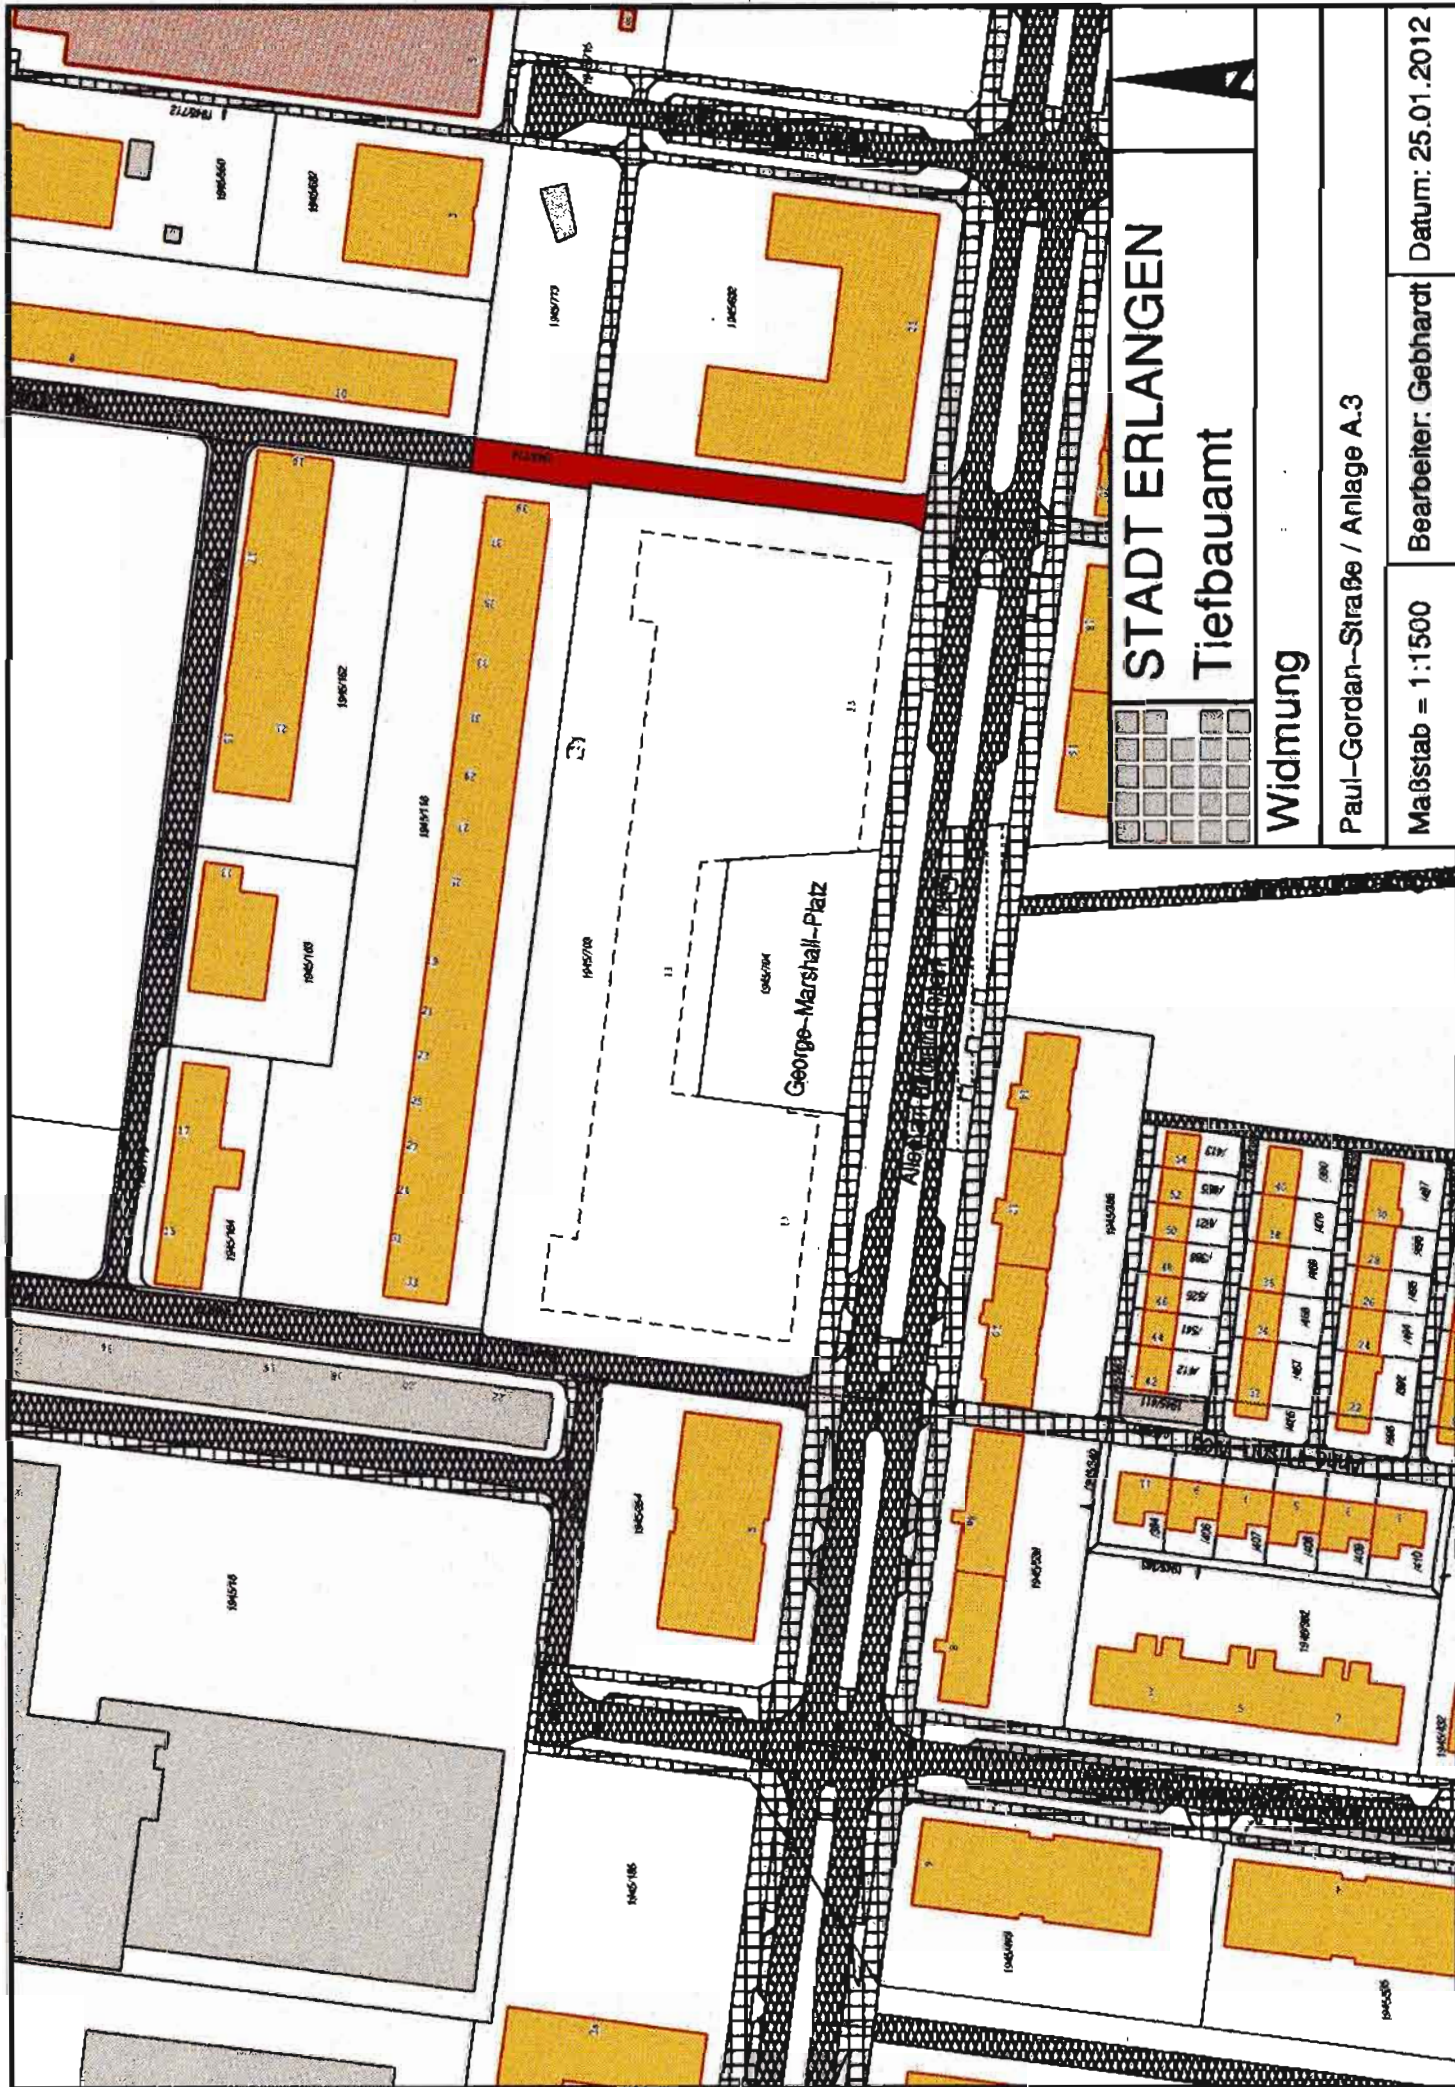

# STADT ERLANGEN

## Tiefbauamt

Widmung

Paul-Gordan-Straße / Anlage A.3

Maßstab = 1:1500

Bearbeiter: Gebhardt

Datum: 25.01.2012



# STADT ERLANGEN

## Tiefbauamt


Erweiterung der Widmung

Karlheinz-Kaske-Straße / Anlage A.4.1

Maßstab = 1:1500

Bearbeiter: Gebhardt

Datum: 25.01.2012

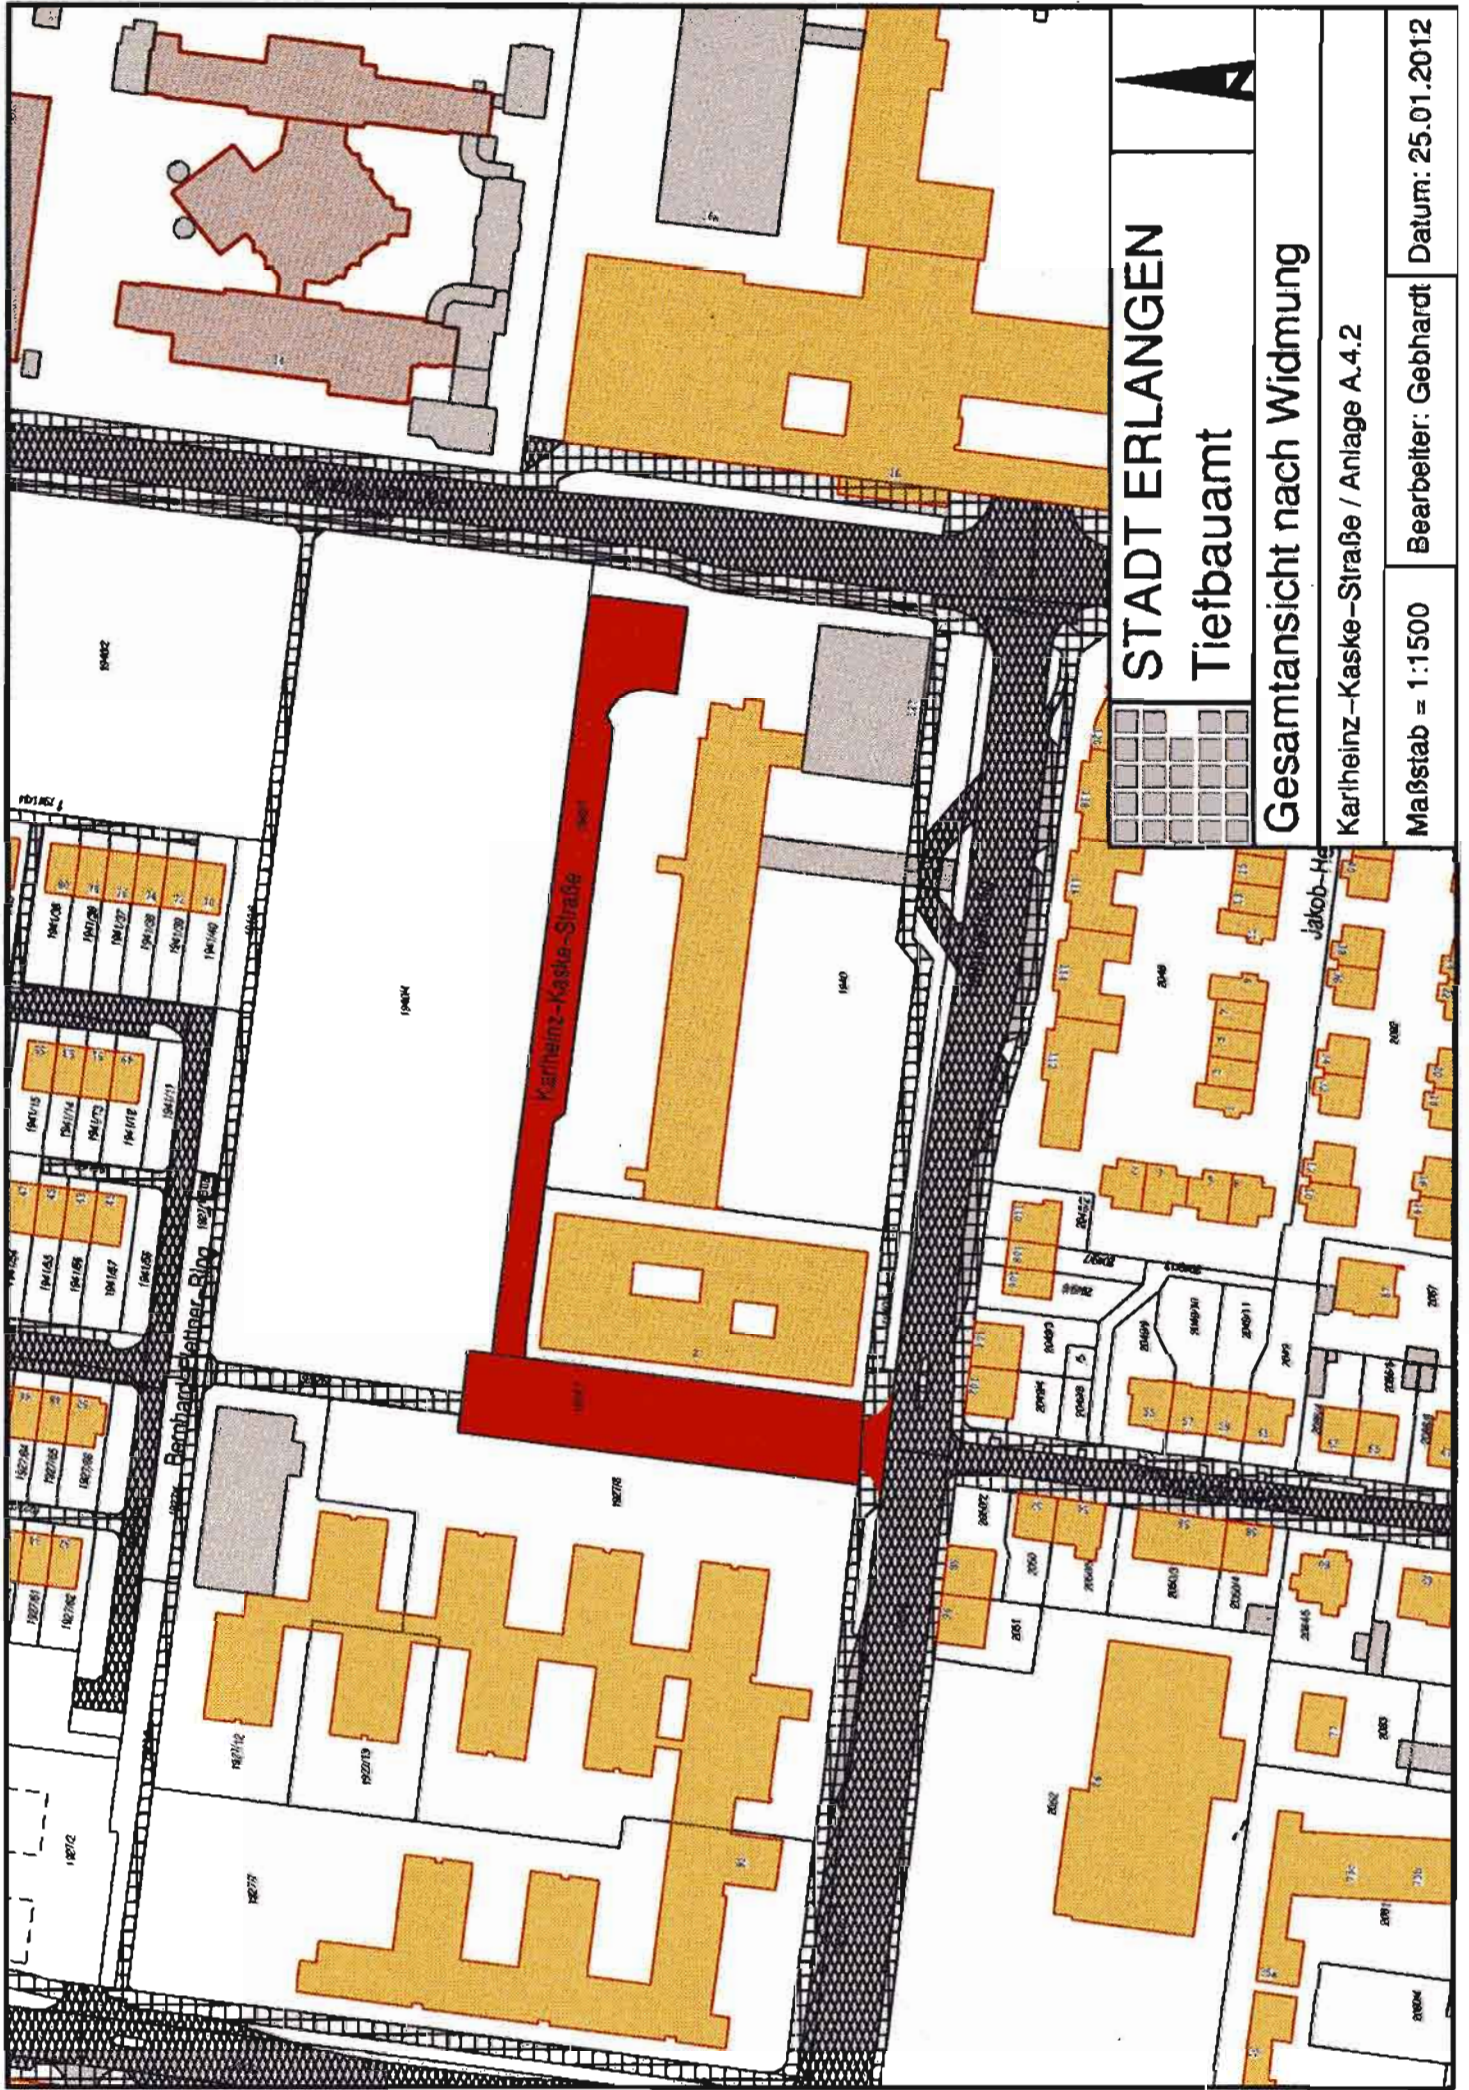

# STADT ERLANGEN

## Tiefbauamt

Gesamtansicht nach Widmung

Karlheinz-Kaske-Straße / Anlage A.4.2

Maßstab = 1:1500

Bearbeiter: Gebhardt Datum: 25.01.2012



# STADT ERLANGEN Tiefbauamt




## Erweiterung der Widmung

südl. Schenkstraße – Anlage A.5.1

Maßstab = 1:1500

Bearbeiter: Gebhardt

Datum: 25.01.2012

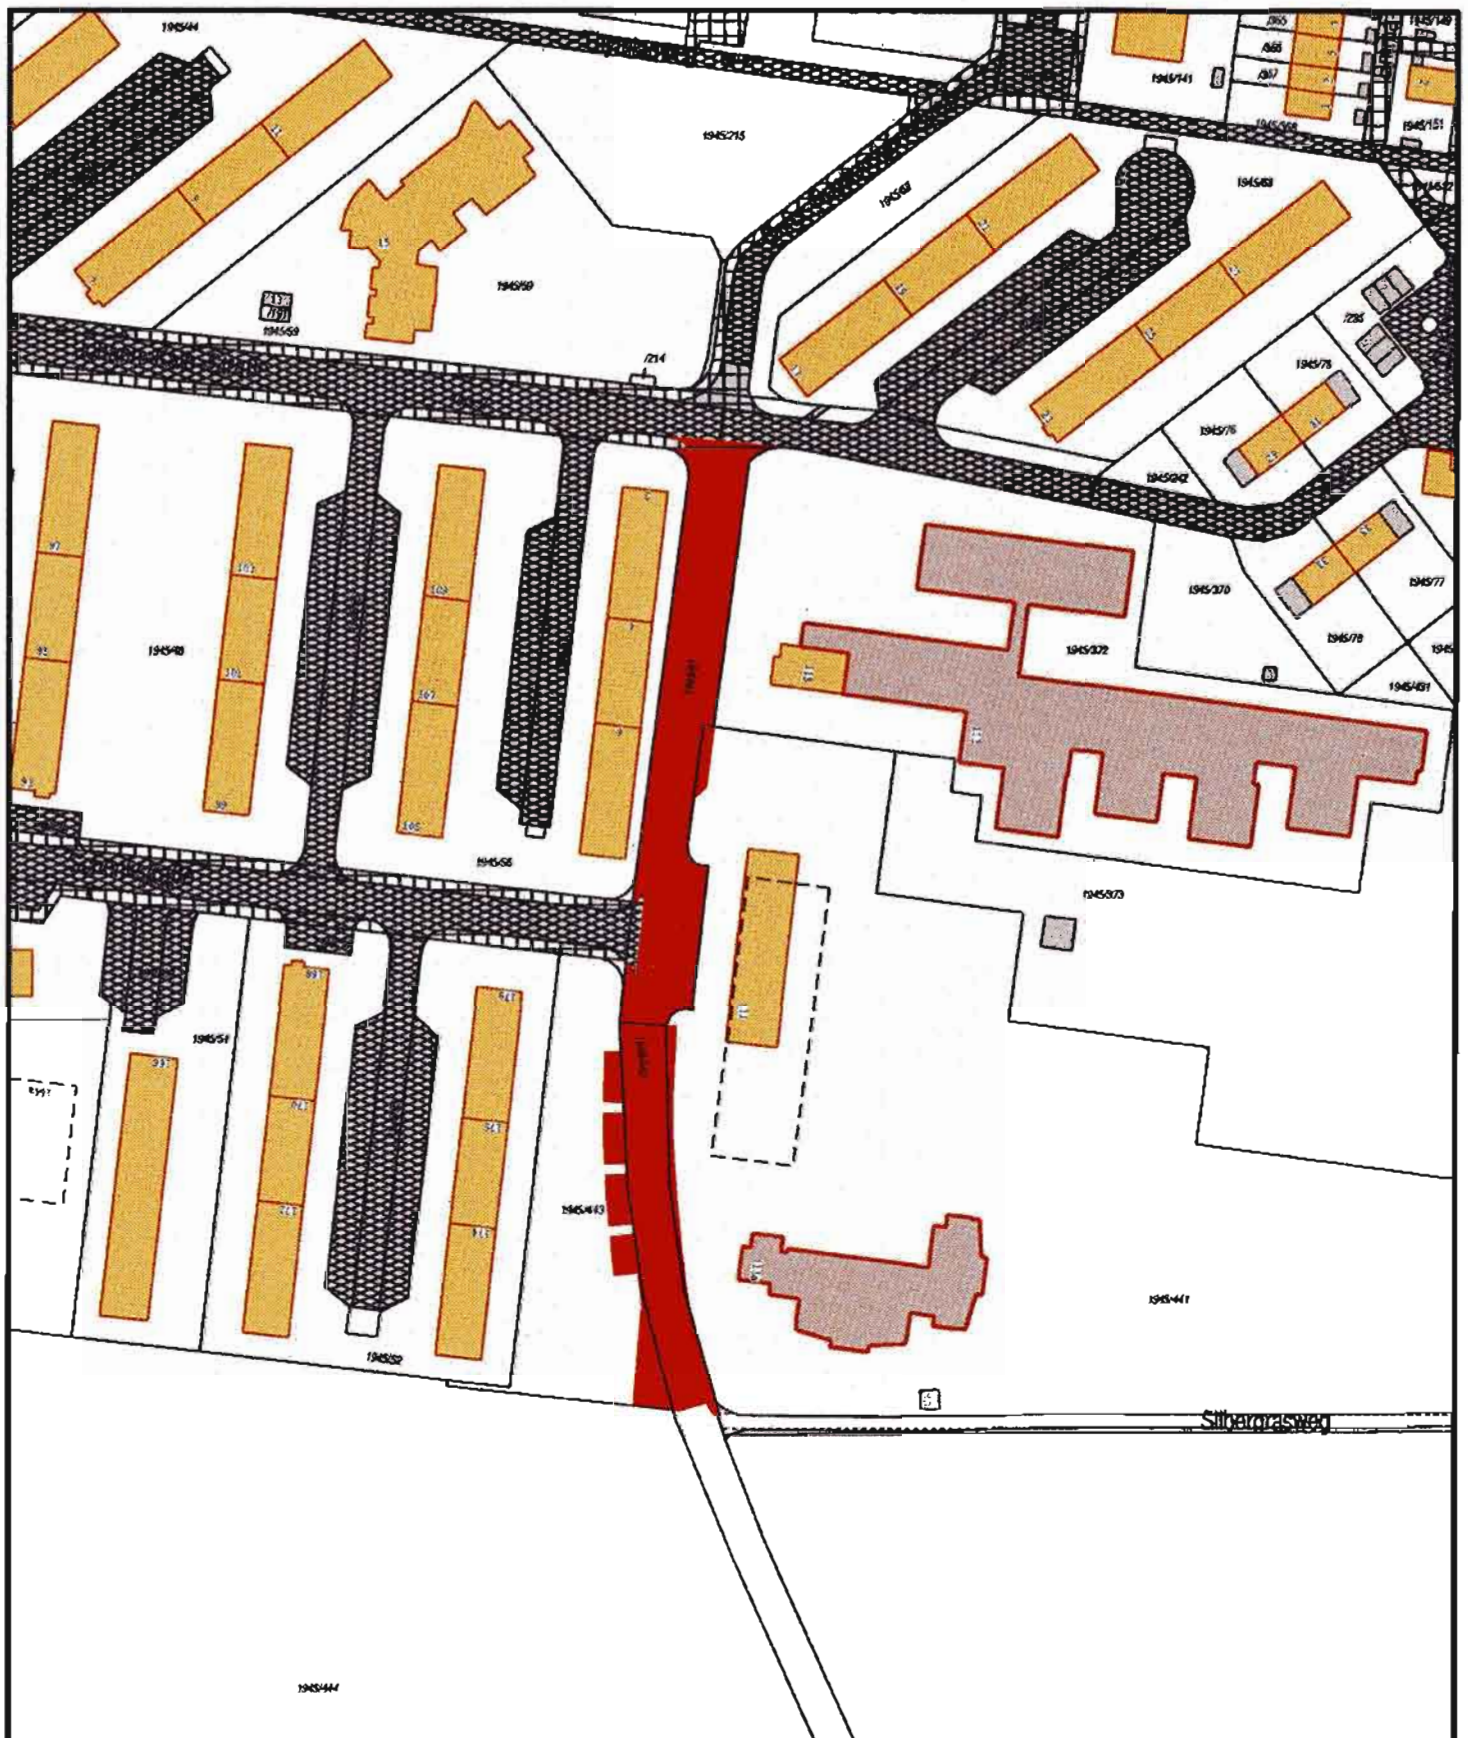

**STADT ERLANGEN**  
Tiefbauamt



**Gesamtansicht nach Widmung**

südl. Schenkstraße – Anlage A.5.2

Maßstab = 1:1500


Bearbeiter: Gebhardt


Datum: 25.01.2012








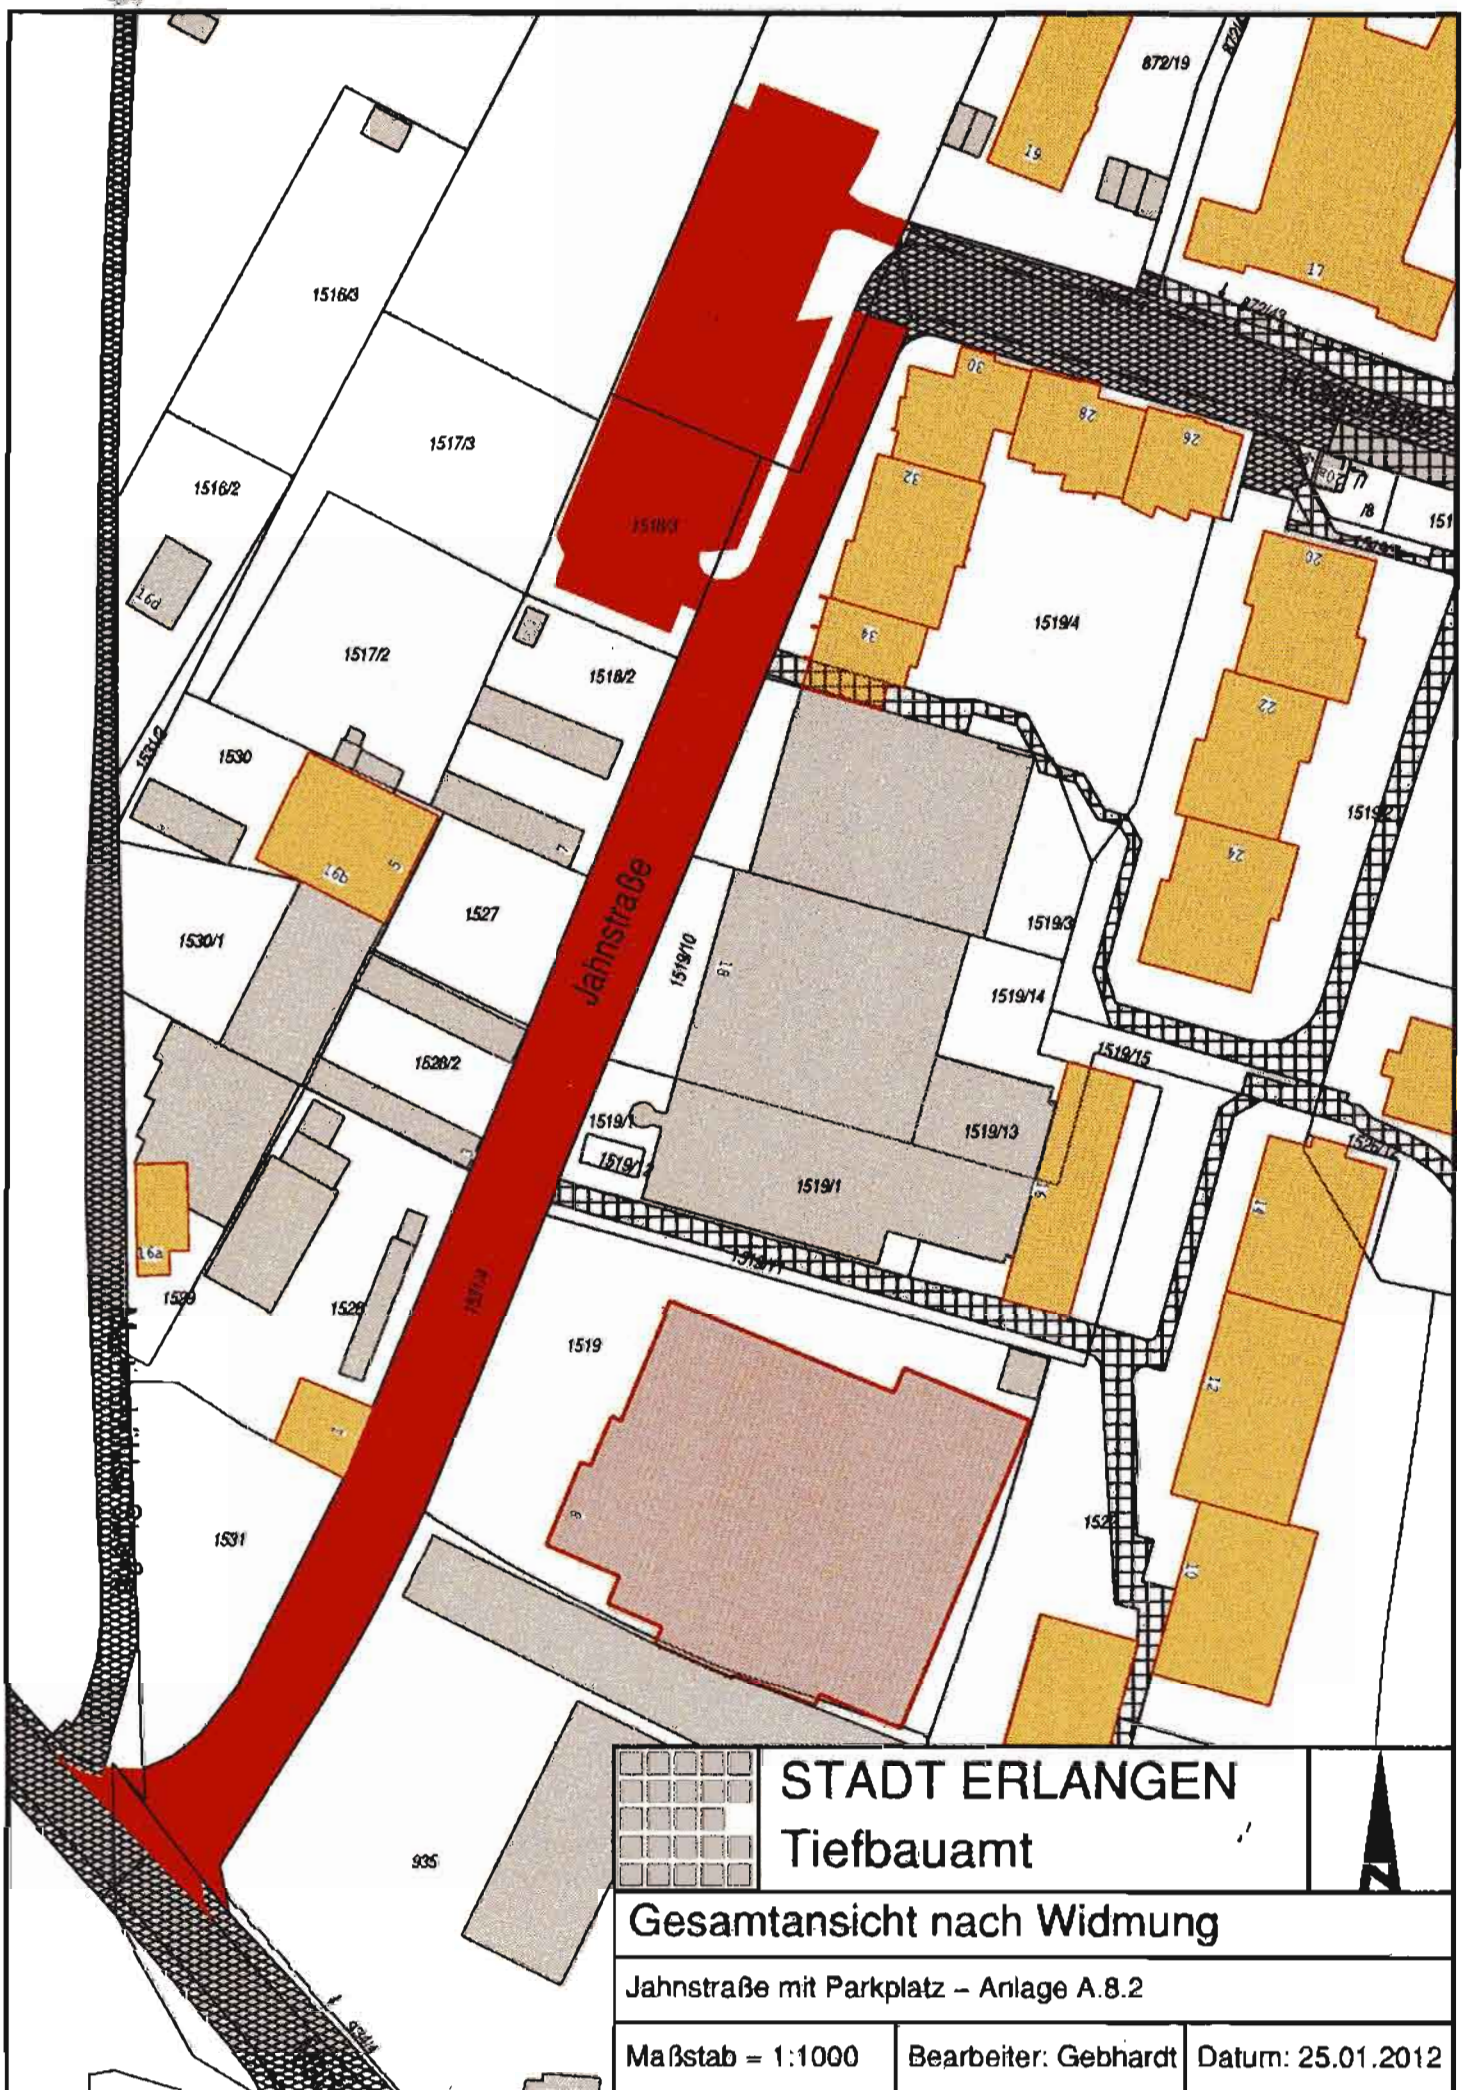

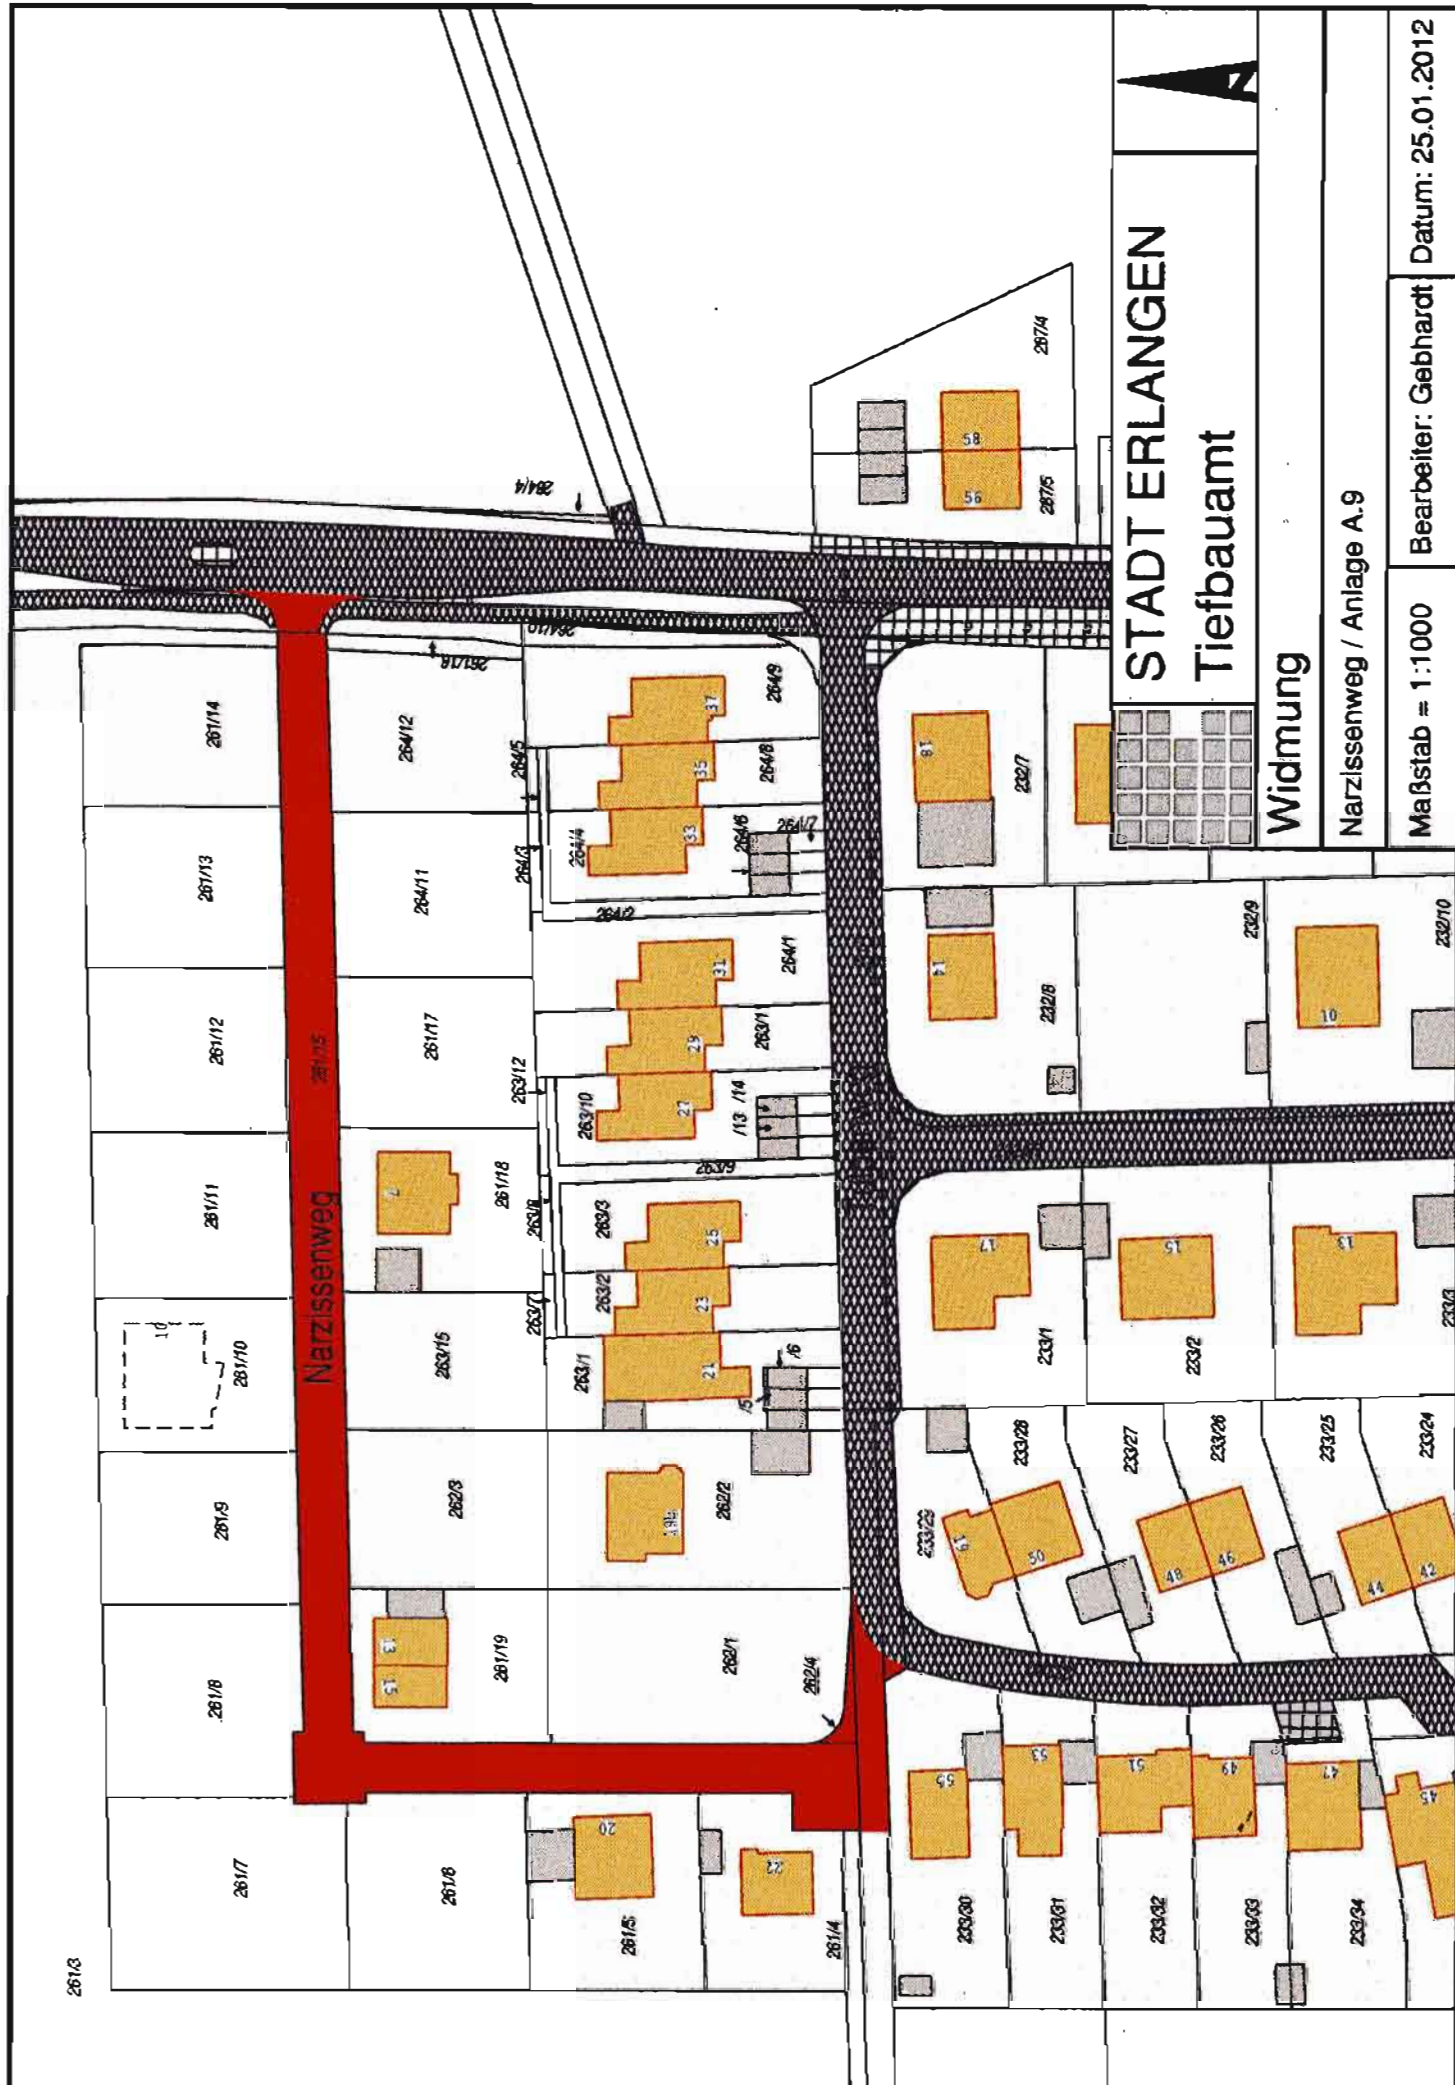

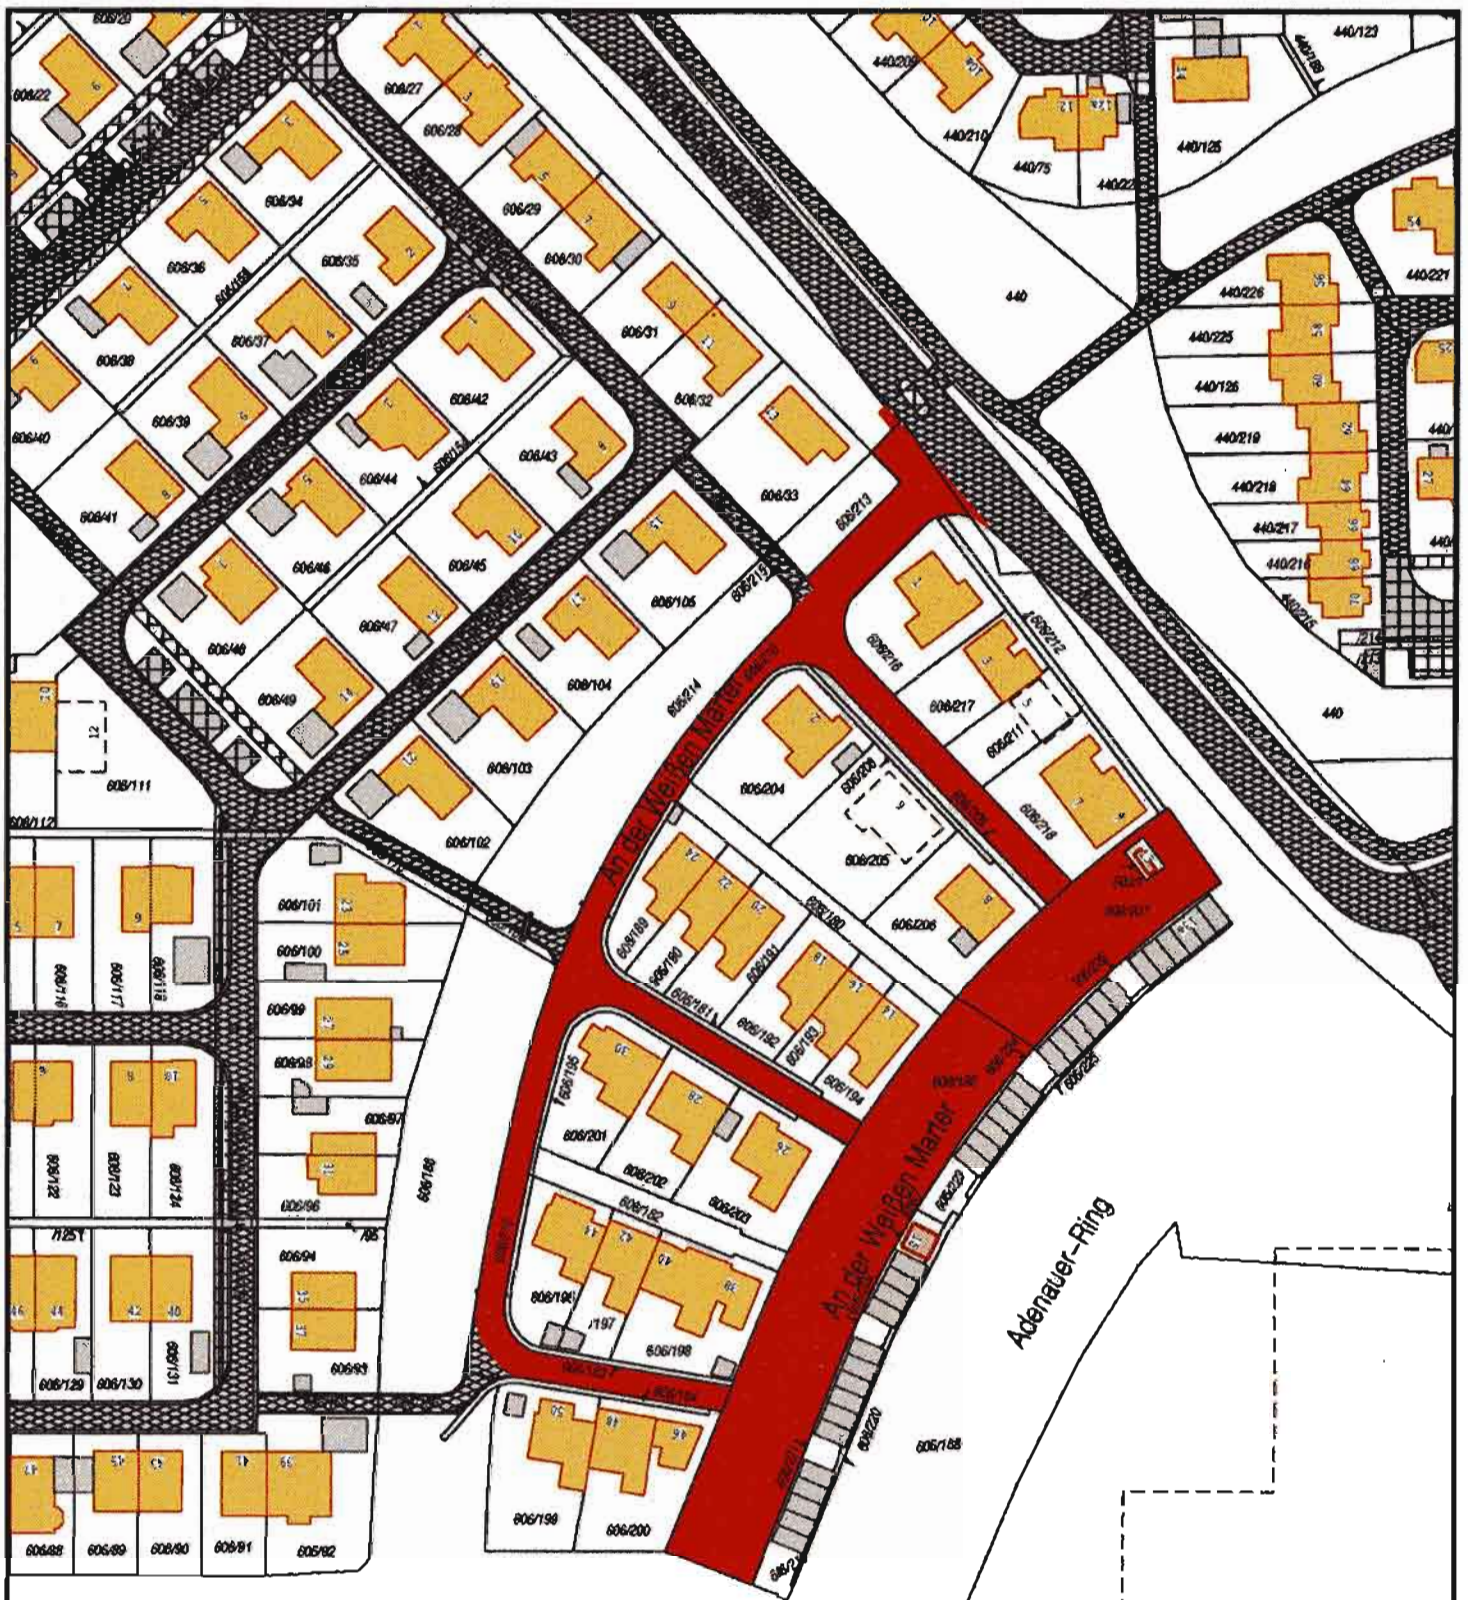

# STADT ERLANGEN

## Tiefbauamt




### Widmung

An der Weißen Marter – Anlage A.10

Maßstab = 1:1250

Bearbeiter: Gebhardt

Datum: 25.01.2012

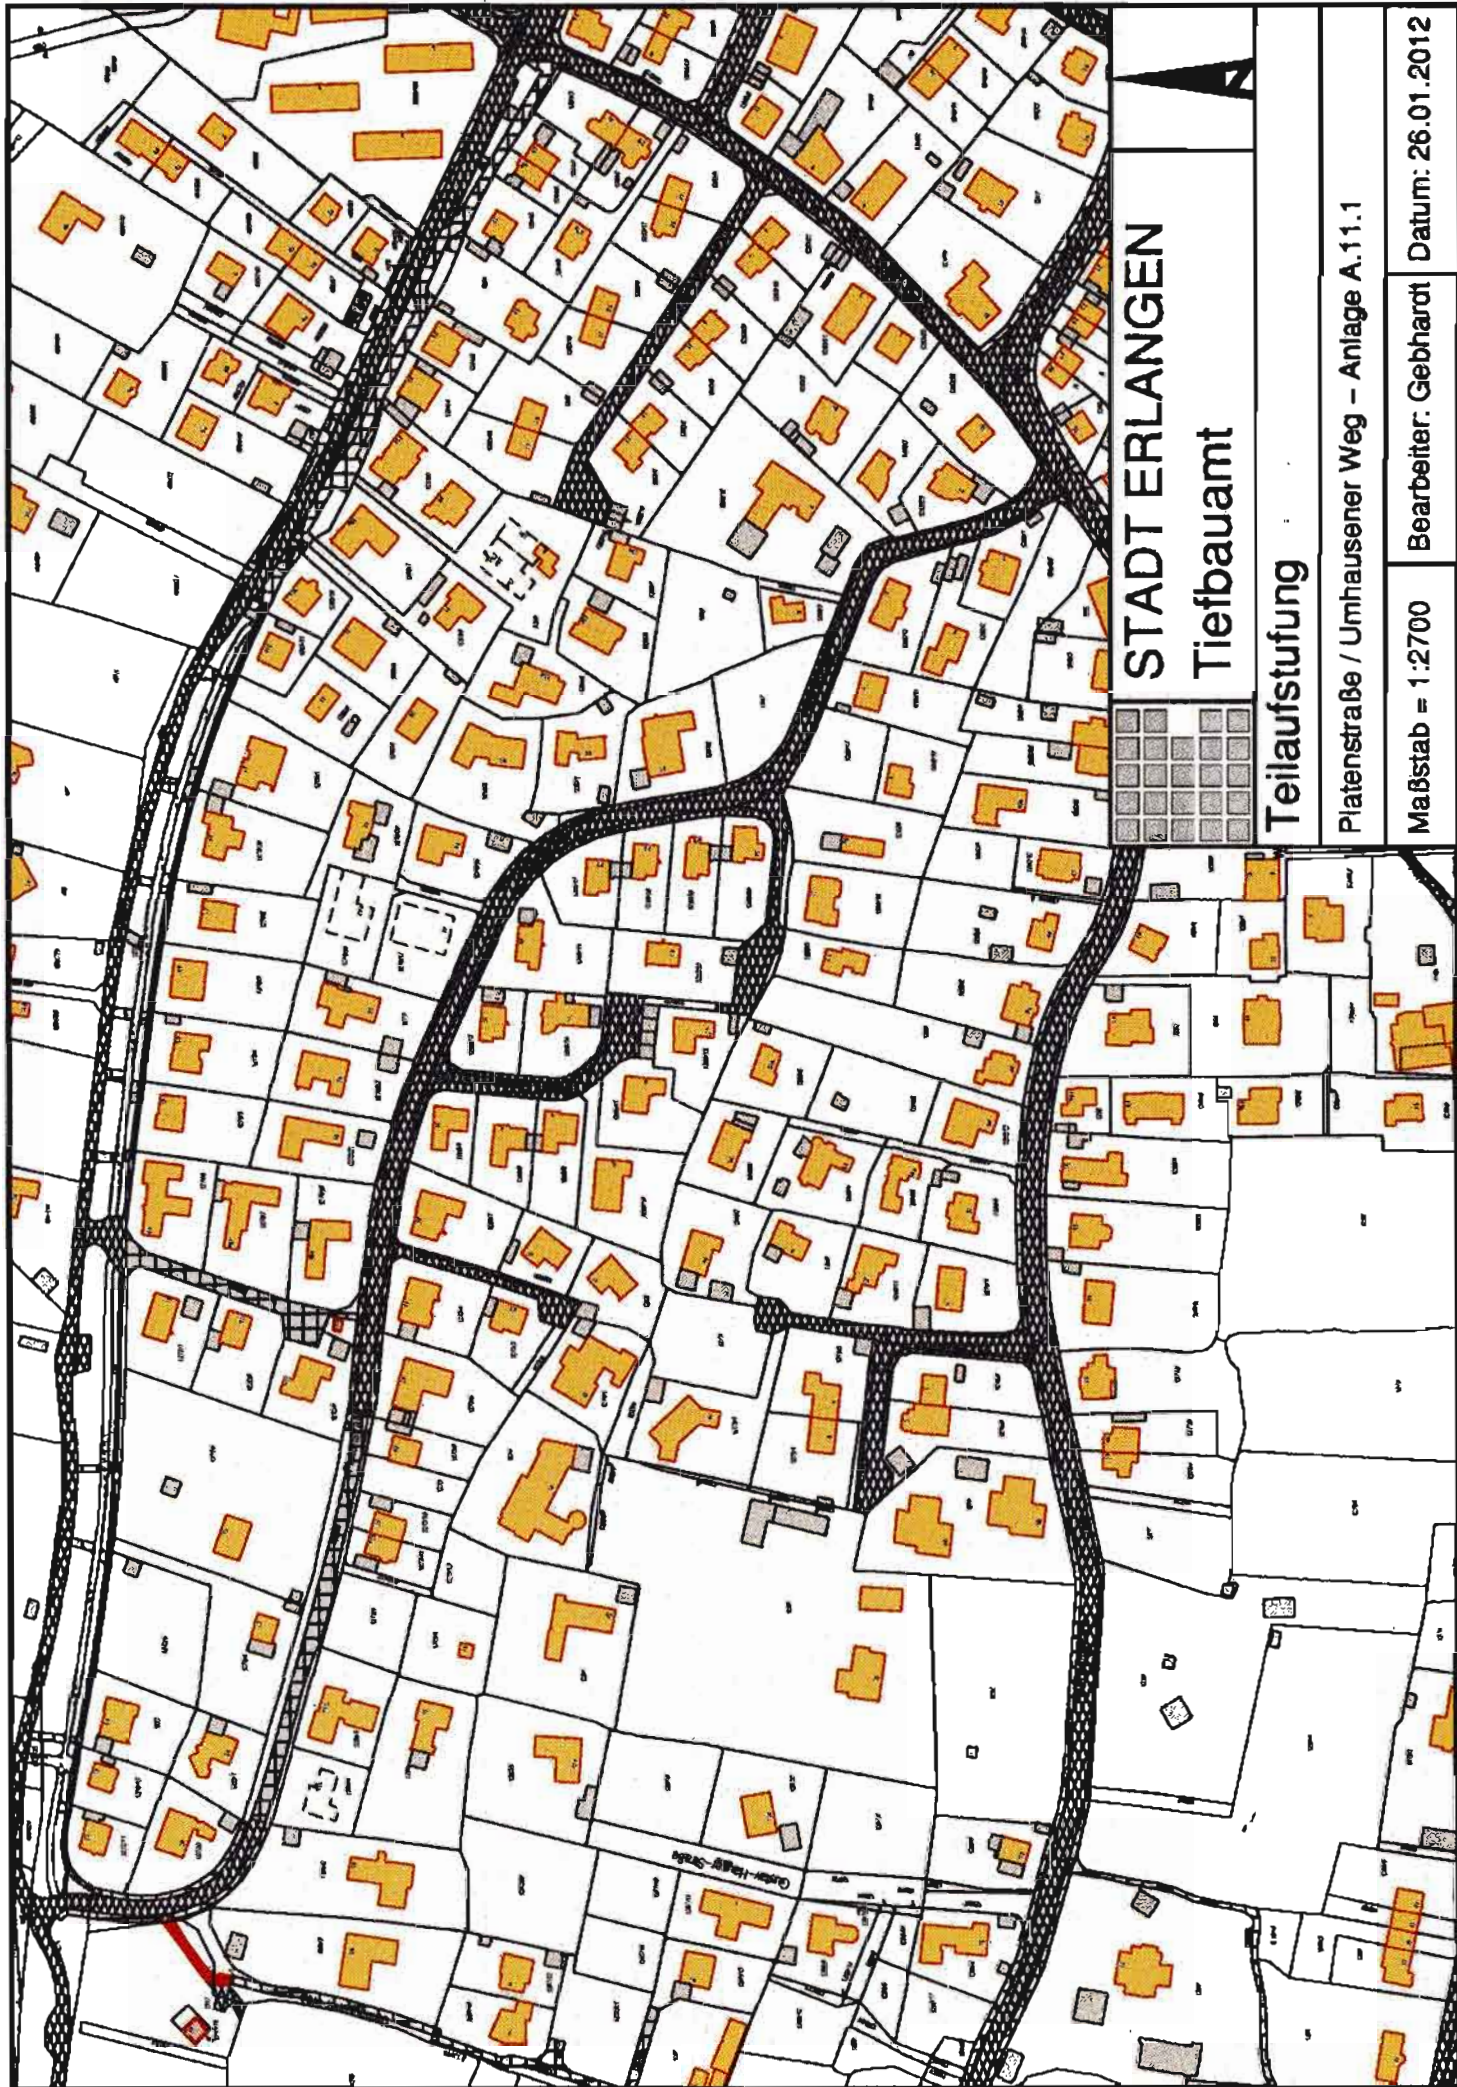

# STADT ERLANGEN

## Tiefbauamt


### Teilaufstufung


Platenstraße / Umhausener Weg – Anlage A.11.1


Maßstab = 1:2700

Bearbeiter: Gebhardt

Datum: 26.01.2012

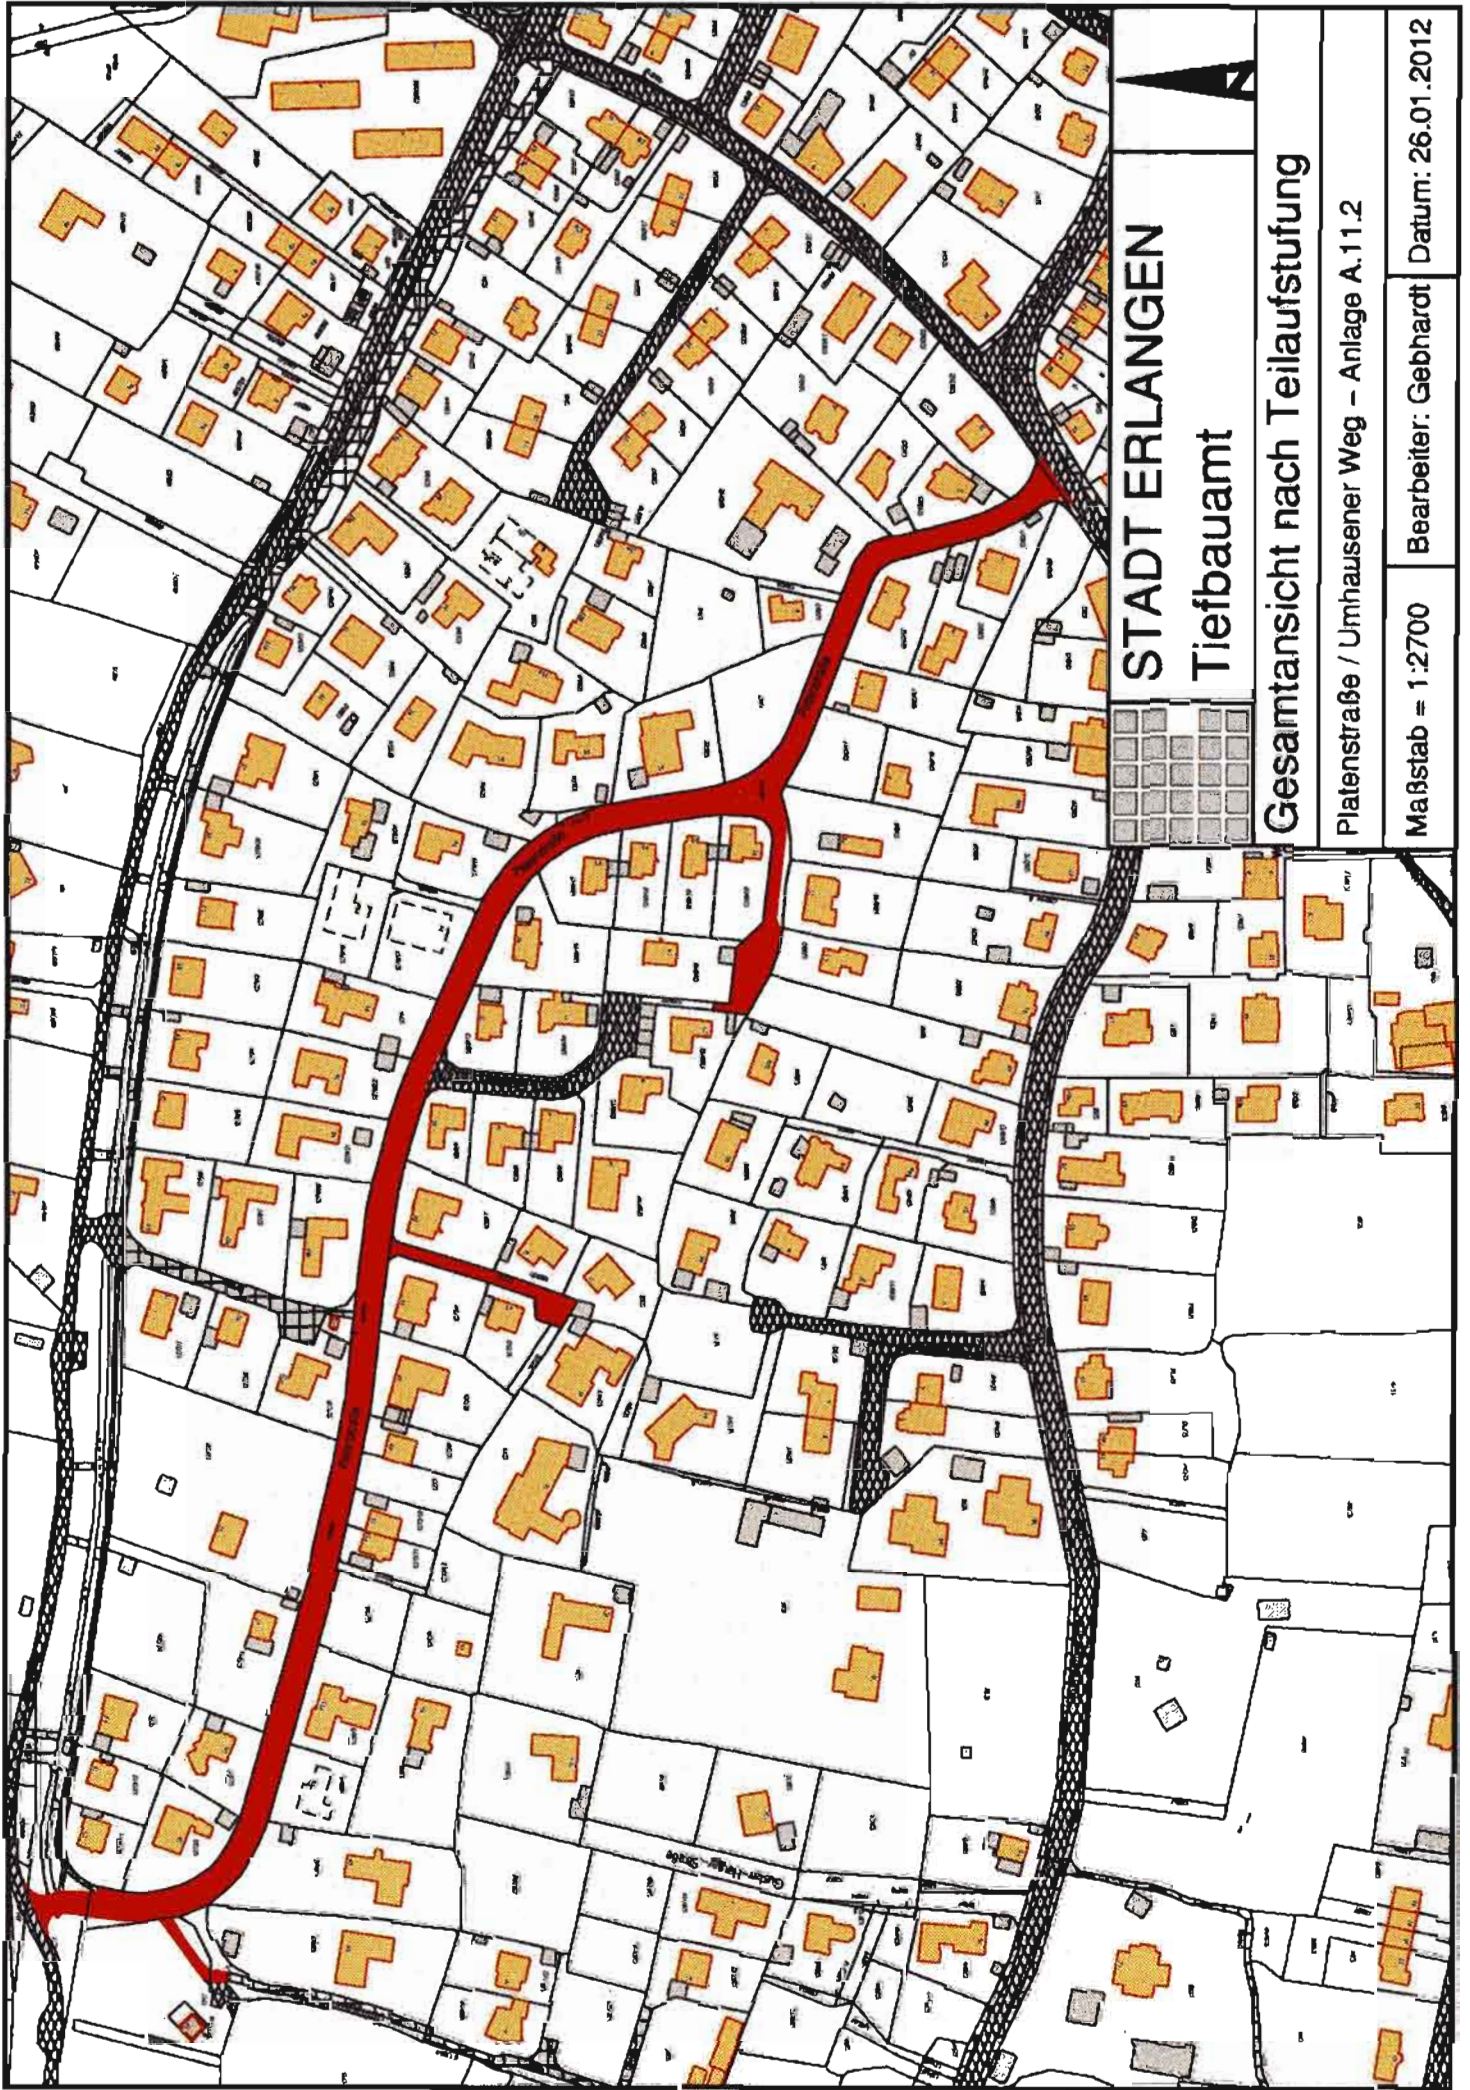

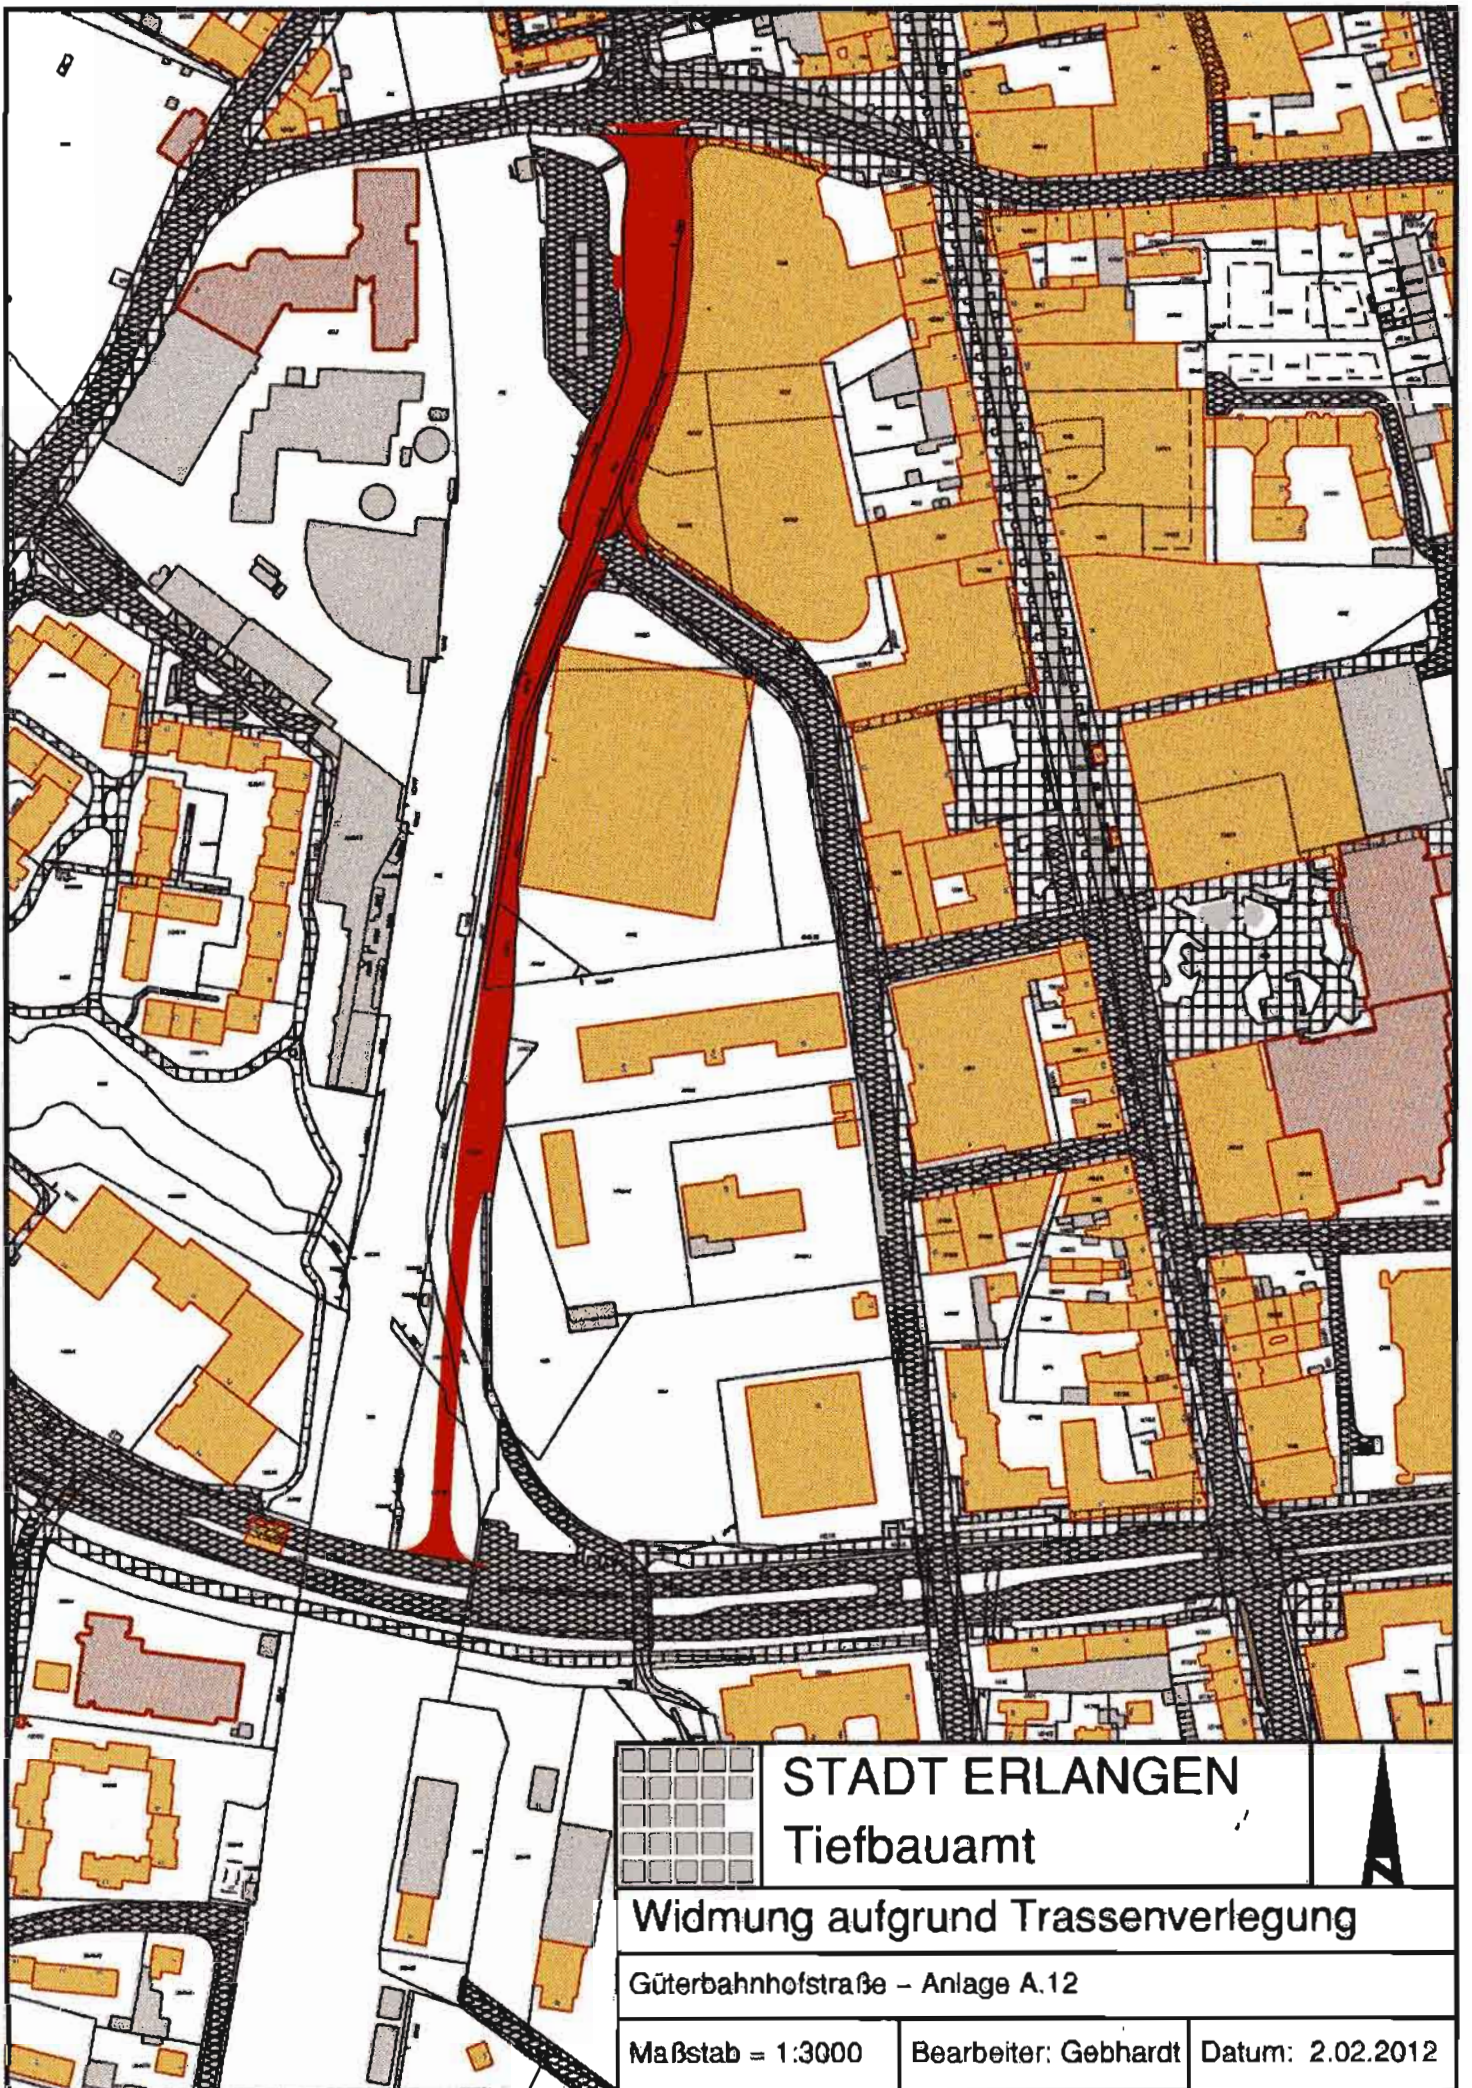

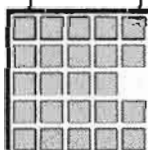

# STADT ERLANGEN

## Tiefbauamt




### Widmung

Geh- und Radwege in BP408 - Anlage B.1

Maßstab = 1:1250

Bearbeiter: Gebhardt

Datum: 25.01.2012

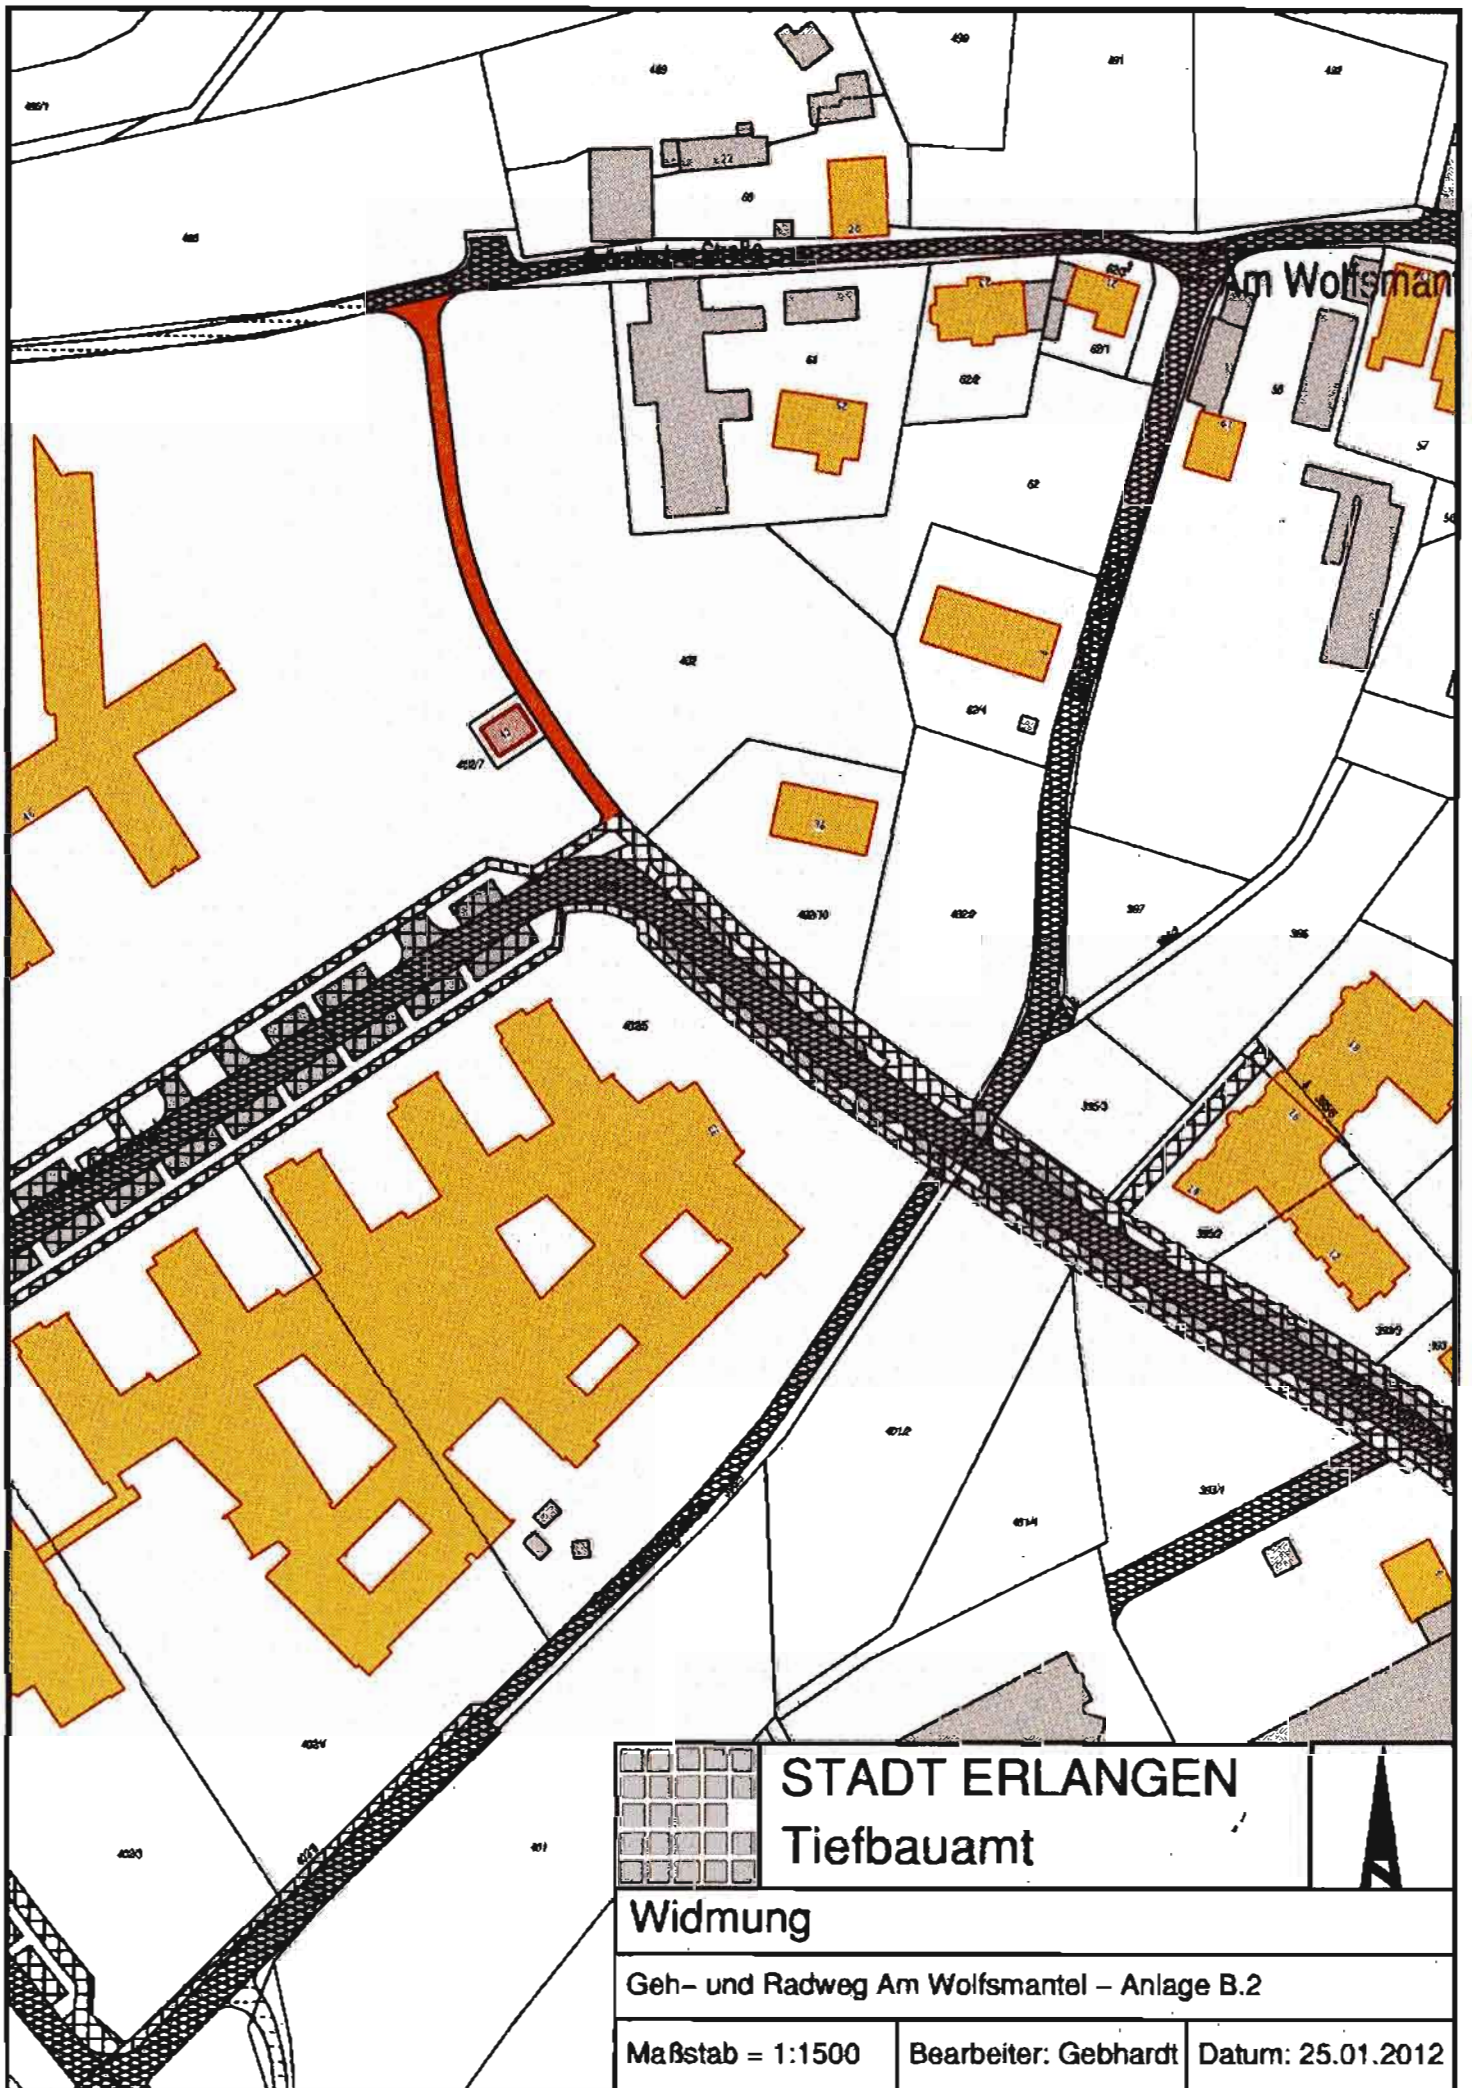

**STADT ERLANGEN**  
**Tiefbauamt**


**Widmung**

Geh- und Radweg Am Wolfsmantel – Anlage B.2


Maßstab = 1:1500

Bearbeiter: Gebhardt

Datum: 25.01.2012

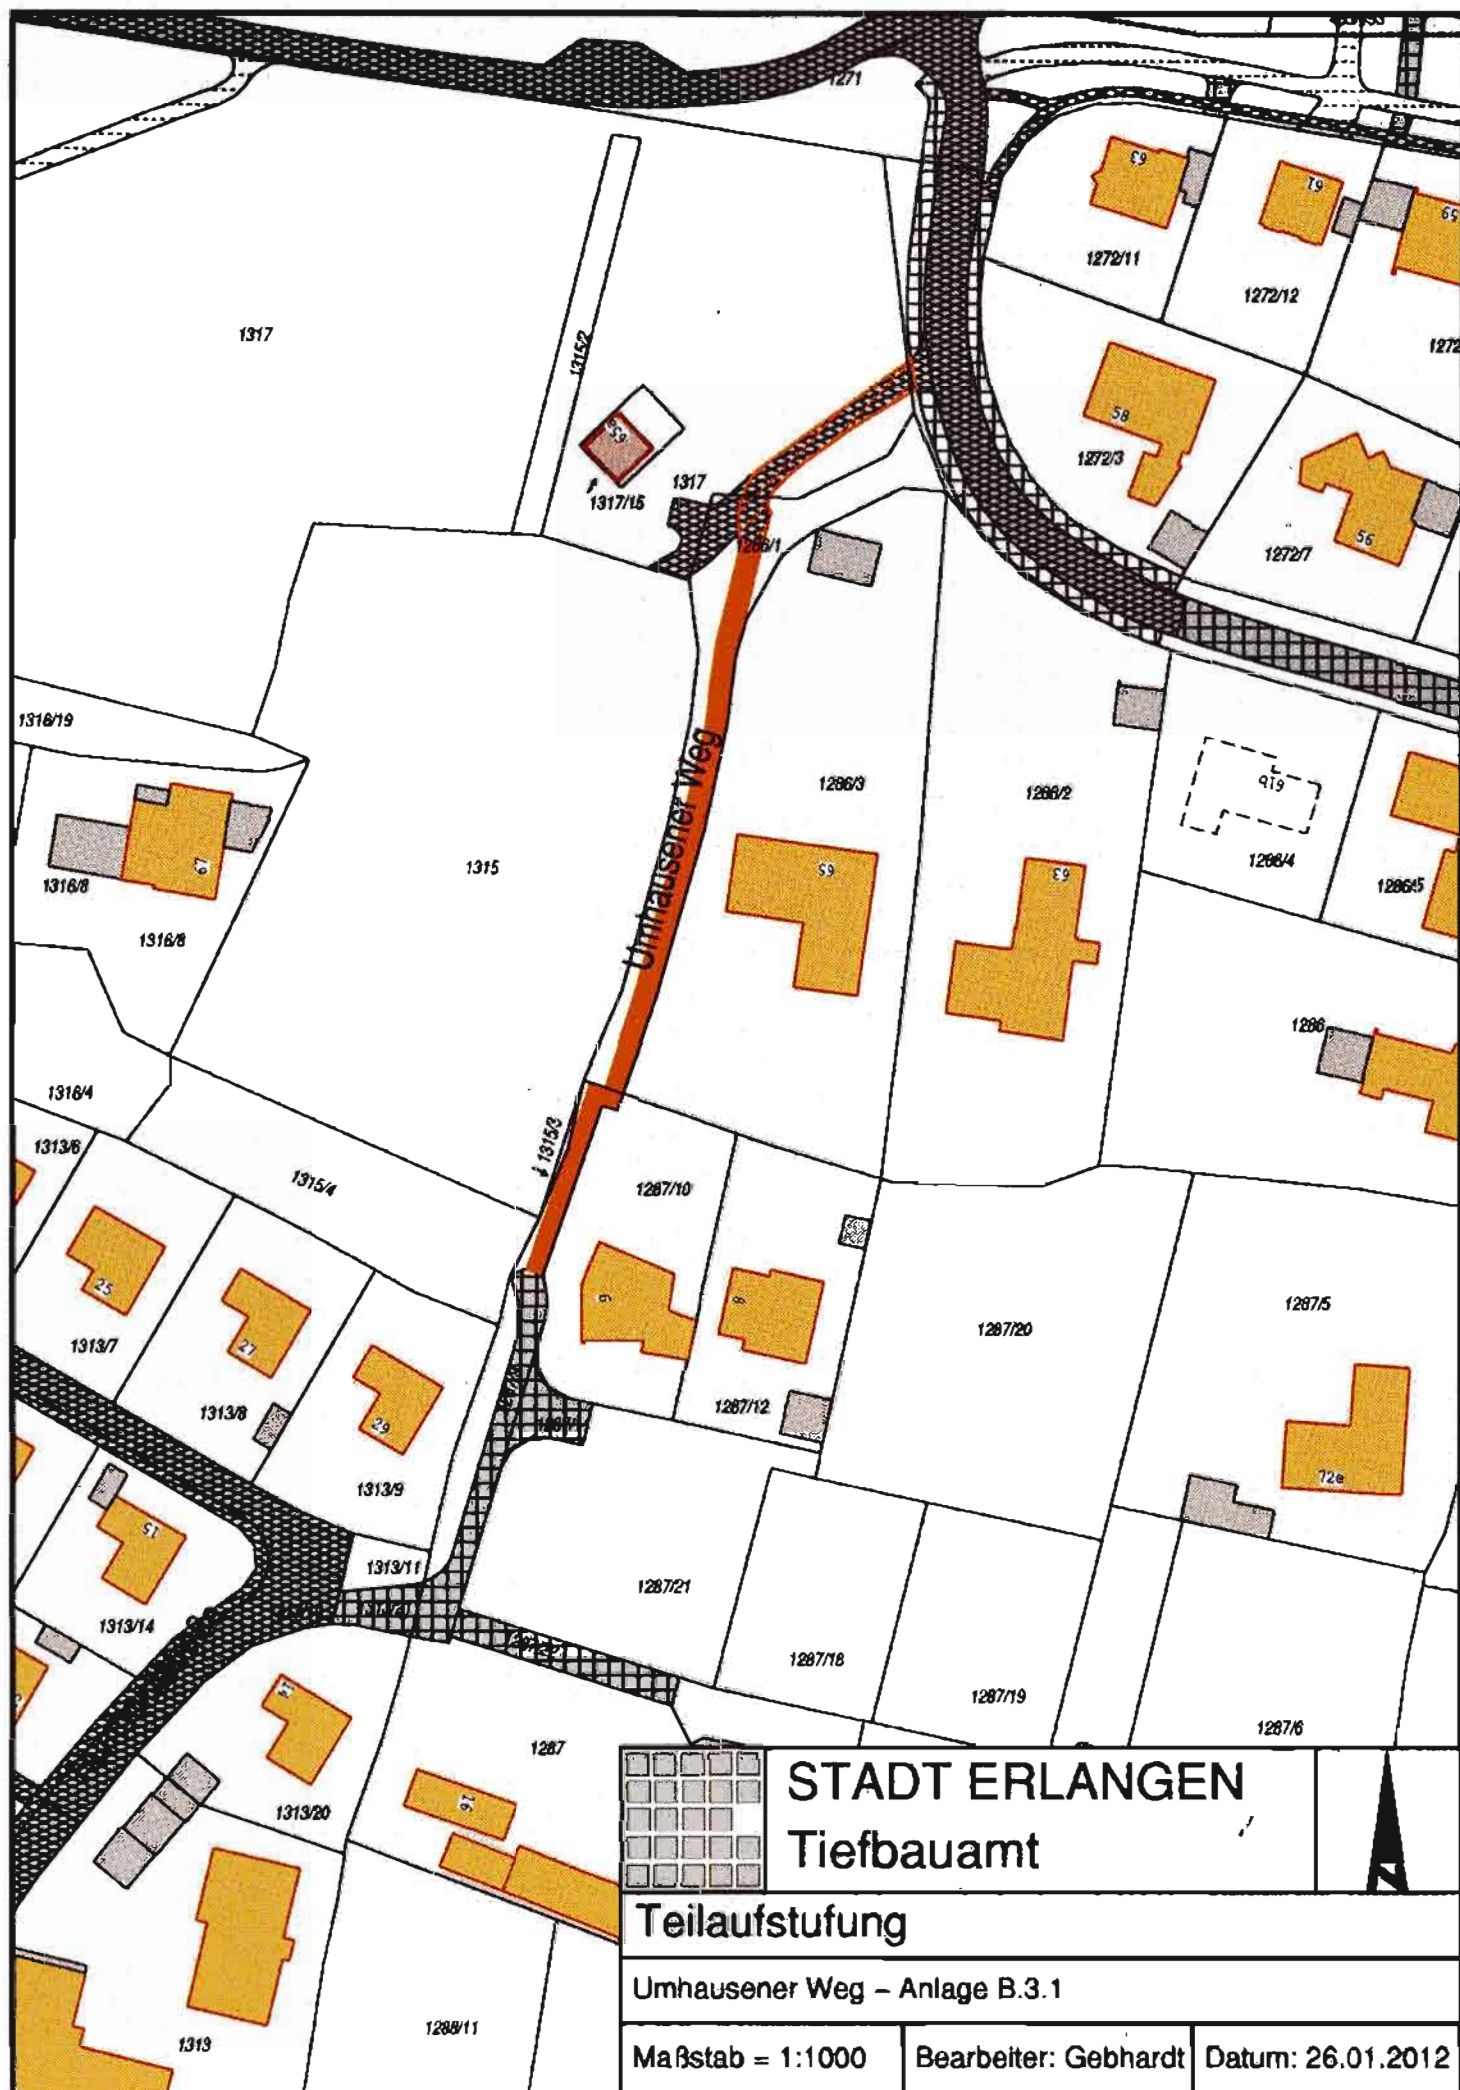



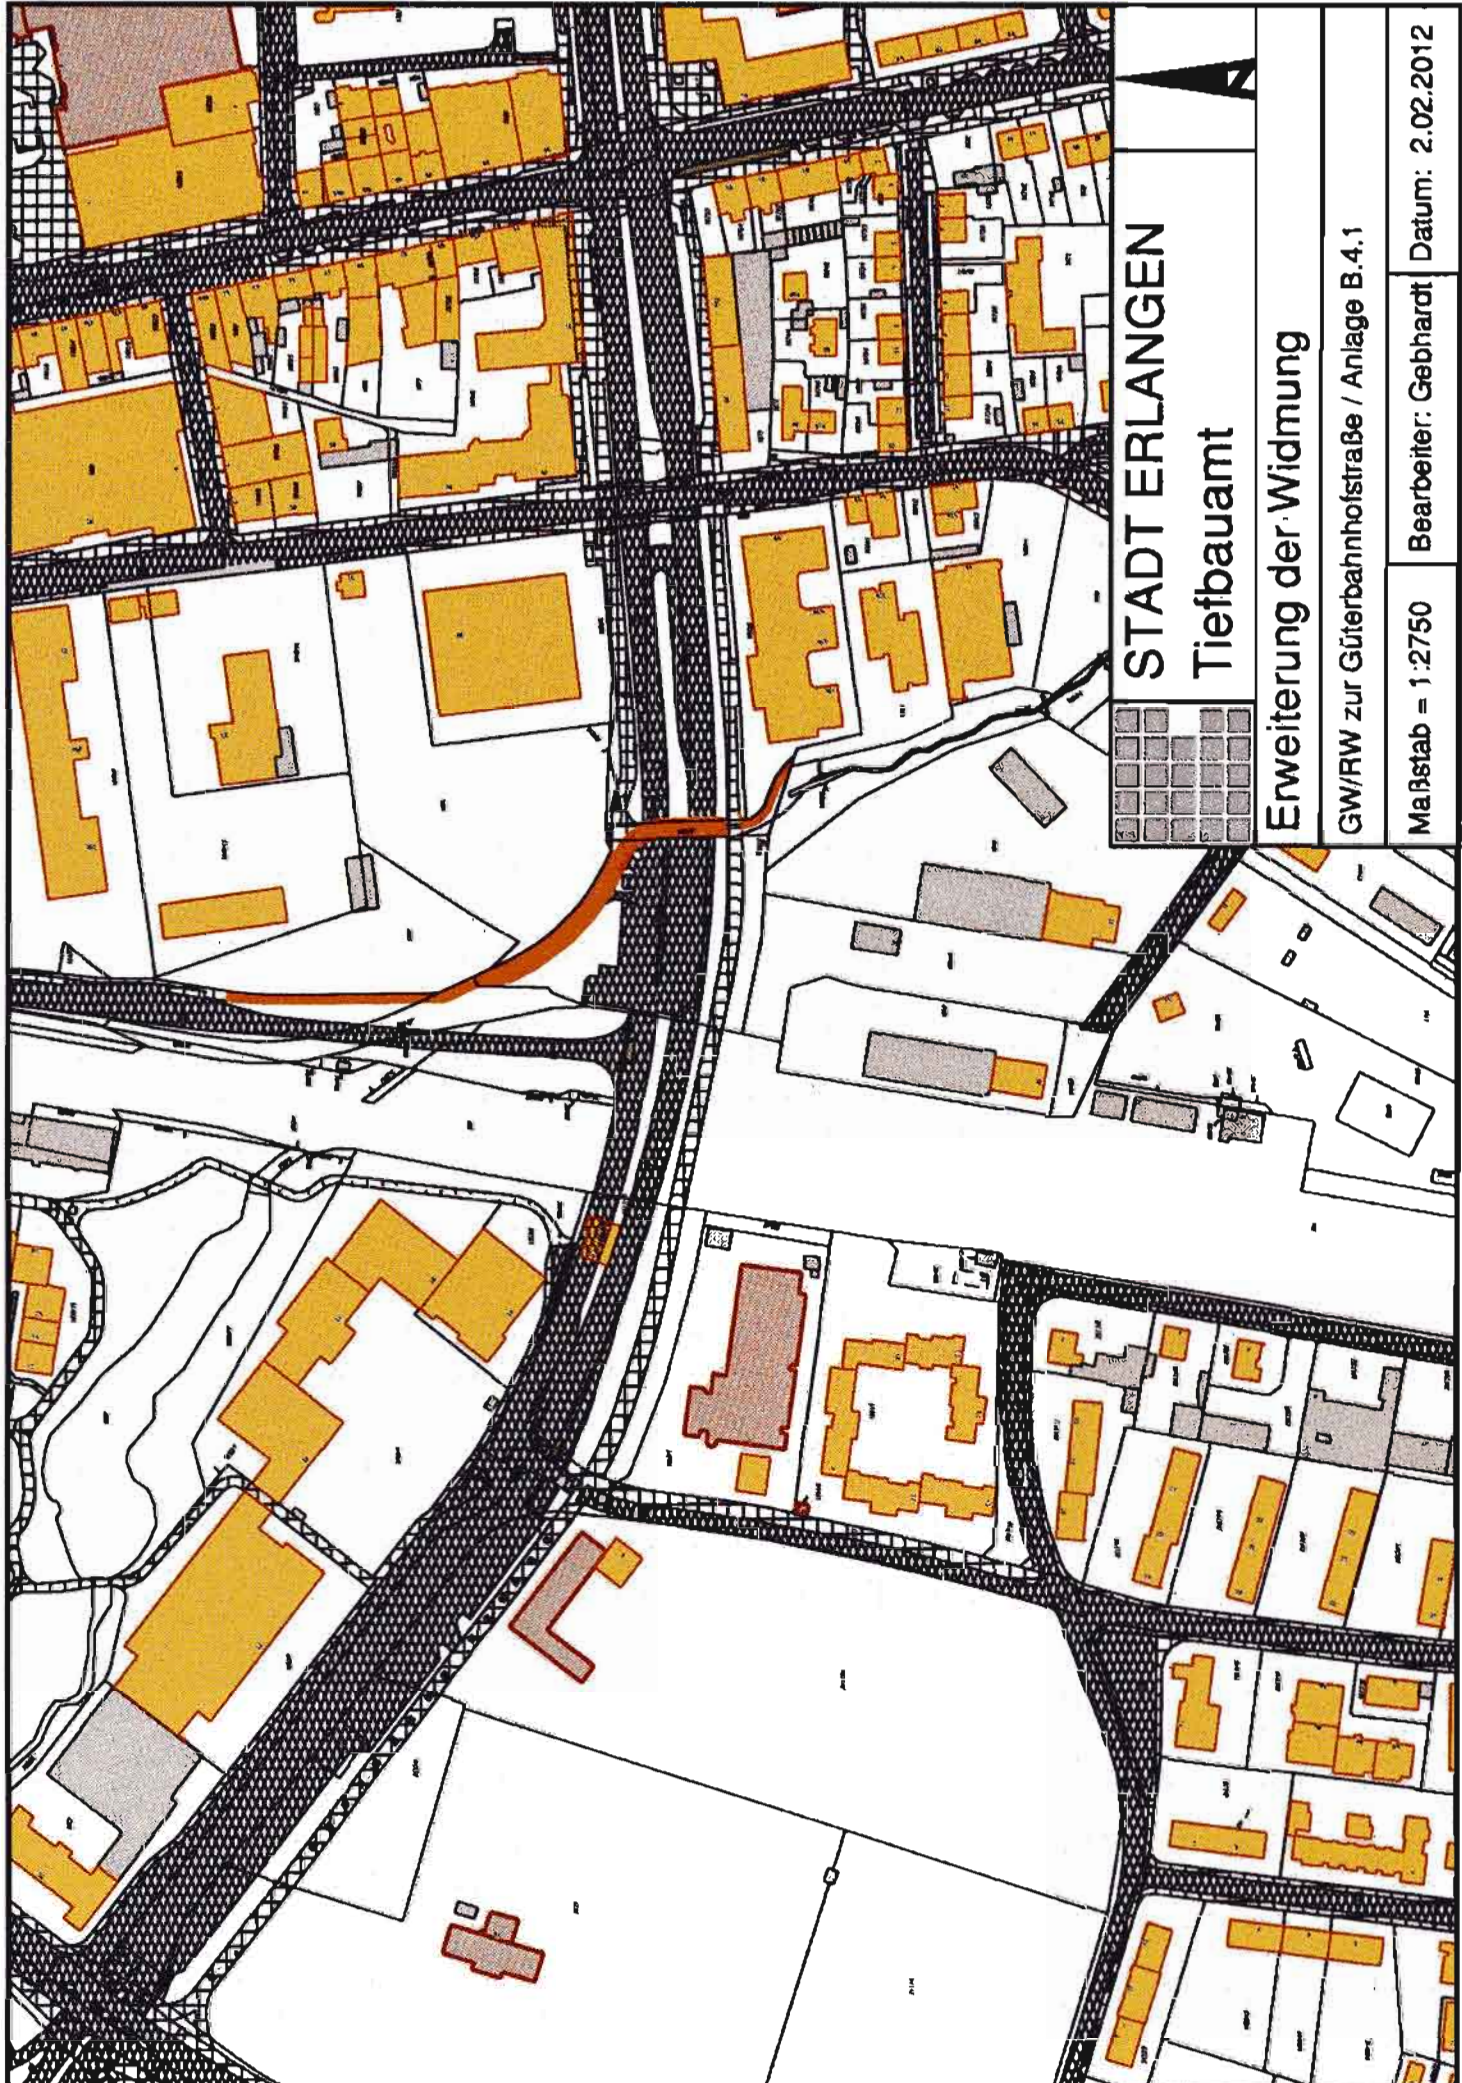

# STADT ERLANGEN Tiefbauamt


## Erweiterung der Widmung


GW/RW zur Güterbahnhofstraße / Anlage B.4.1

Maßstab = 1:2750

Bearbeiter: Gebhardt

Datum: 2.02.2012

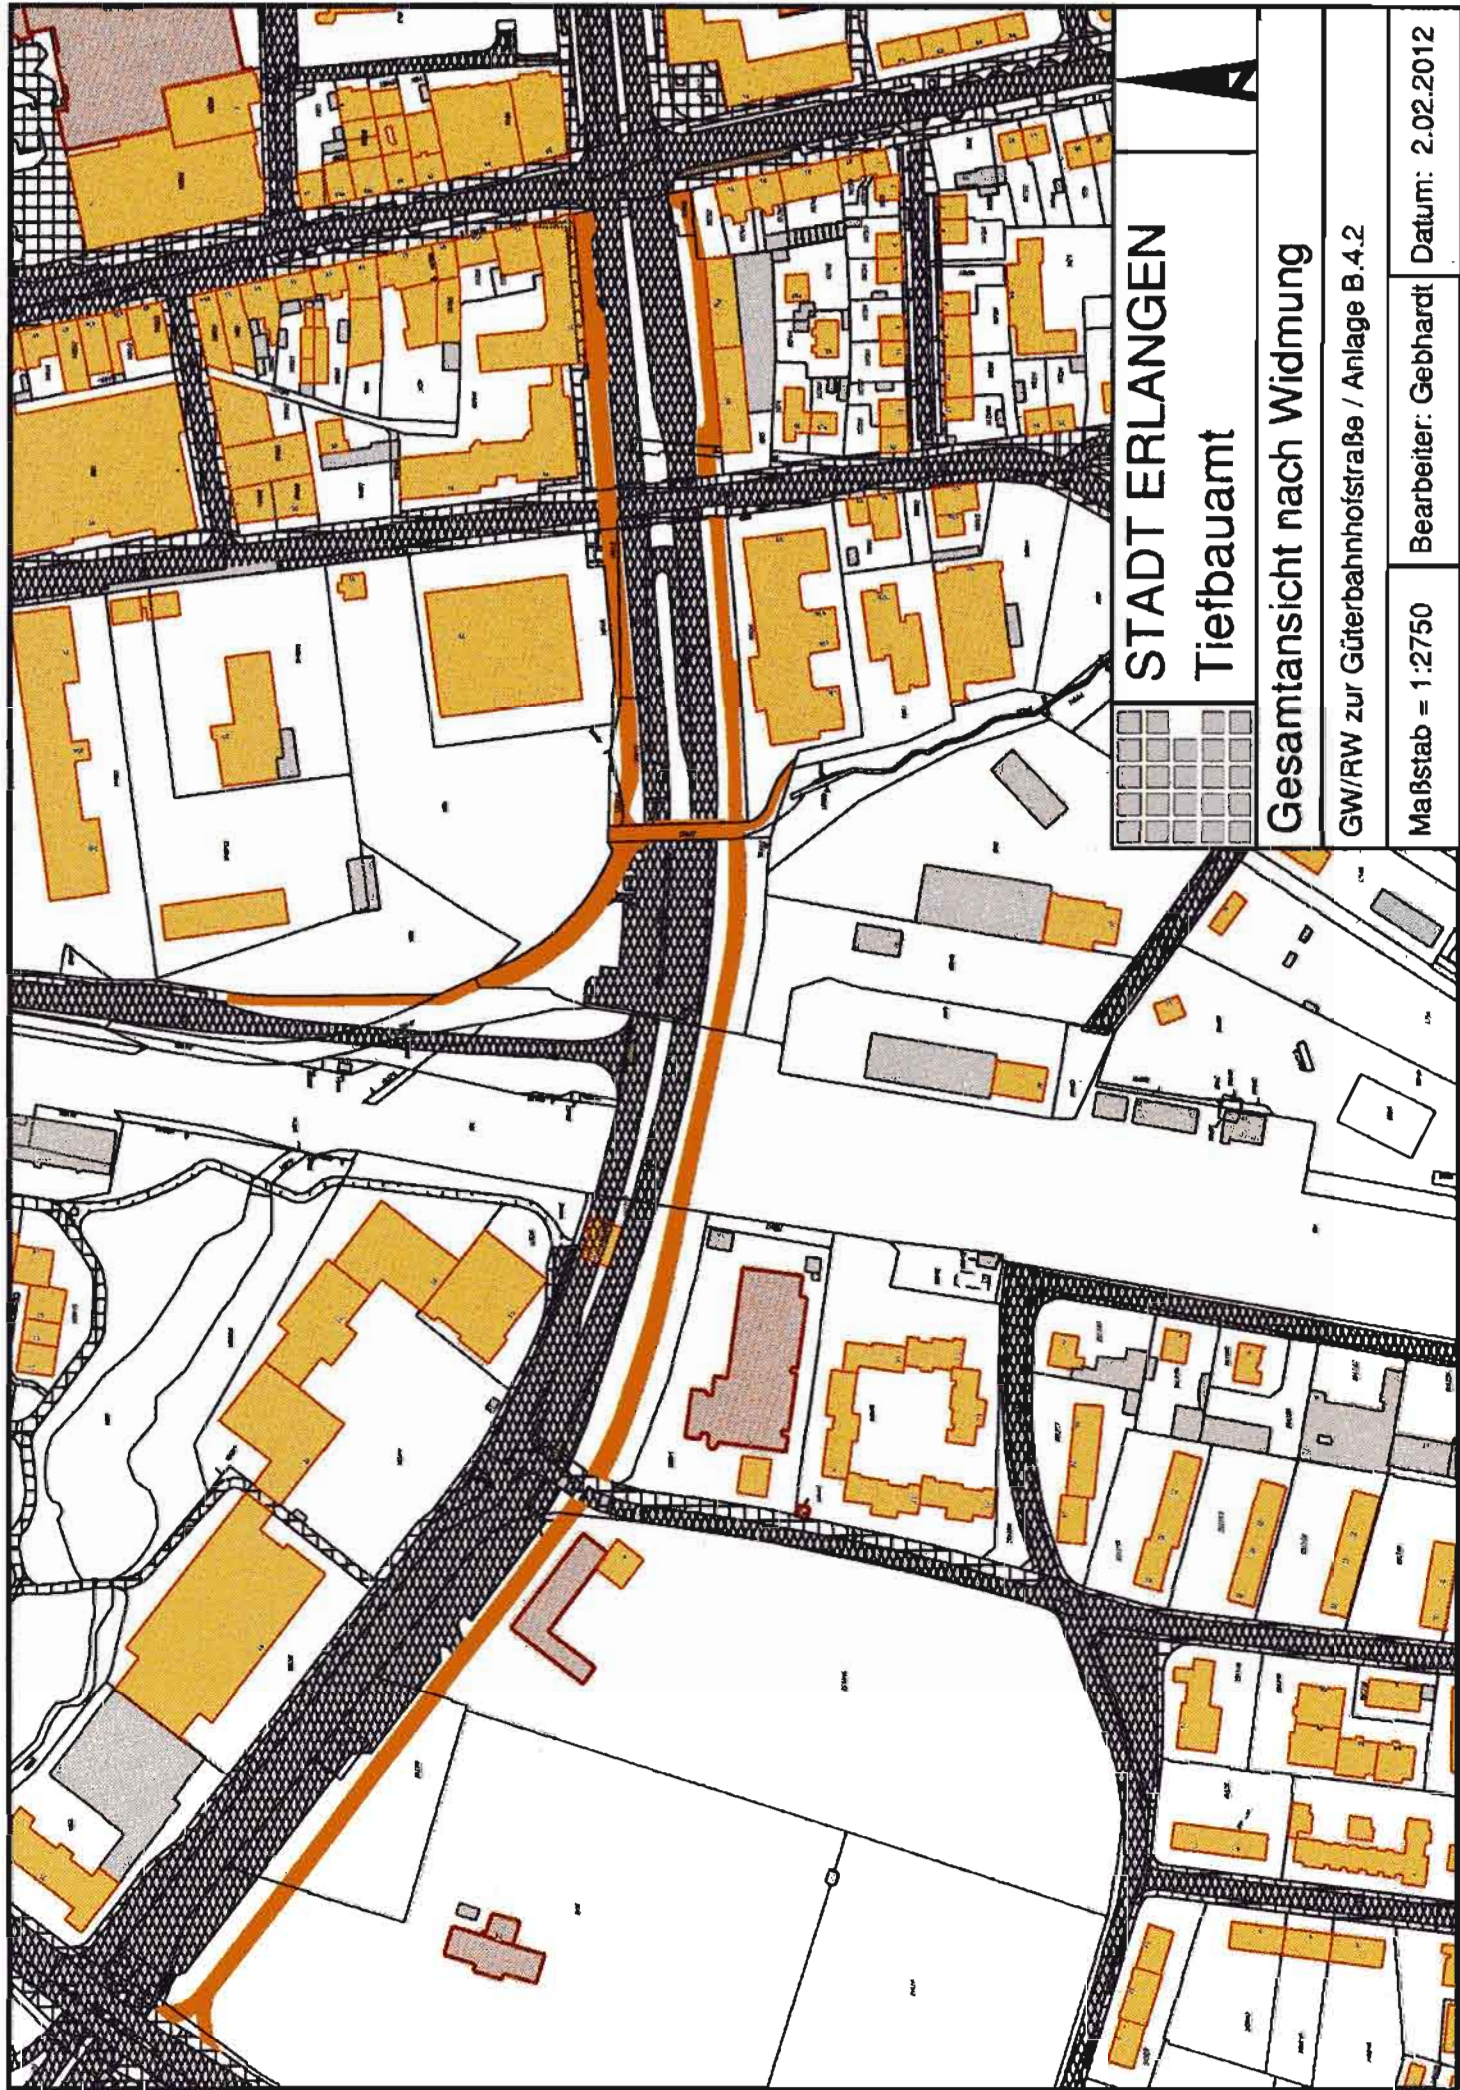

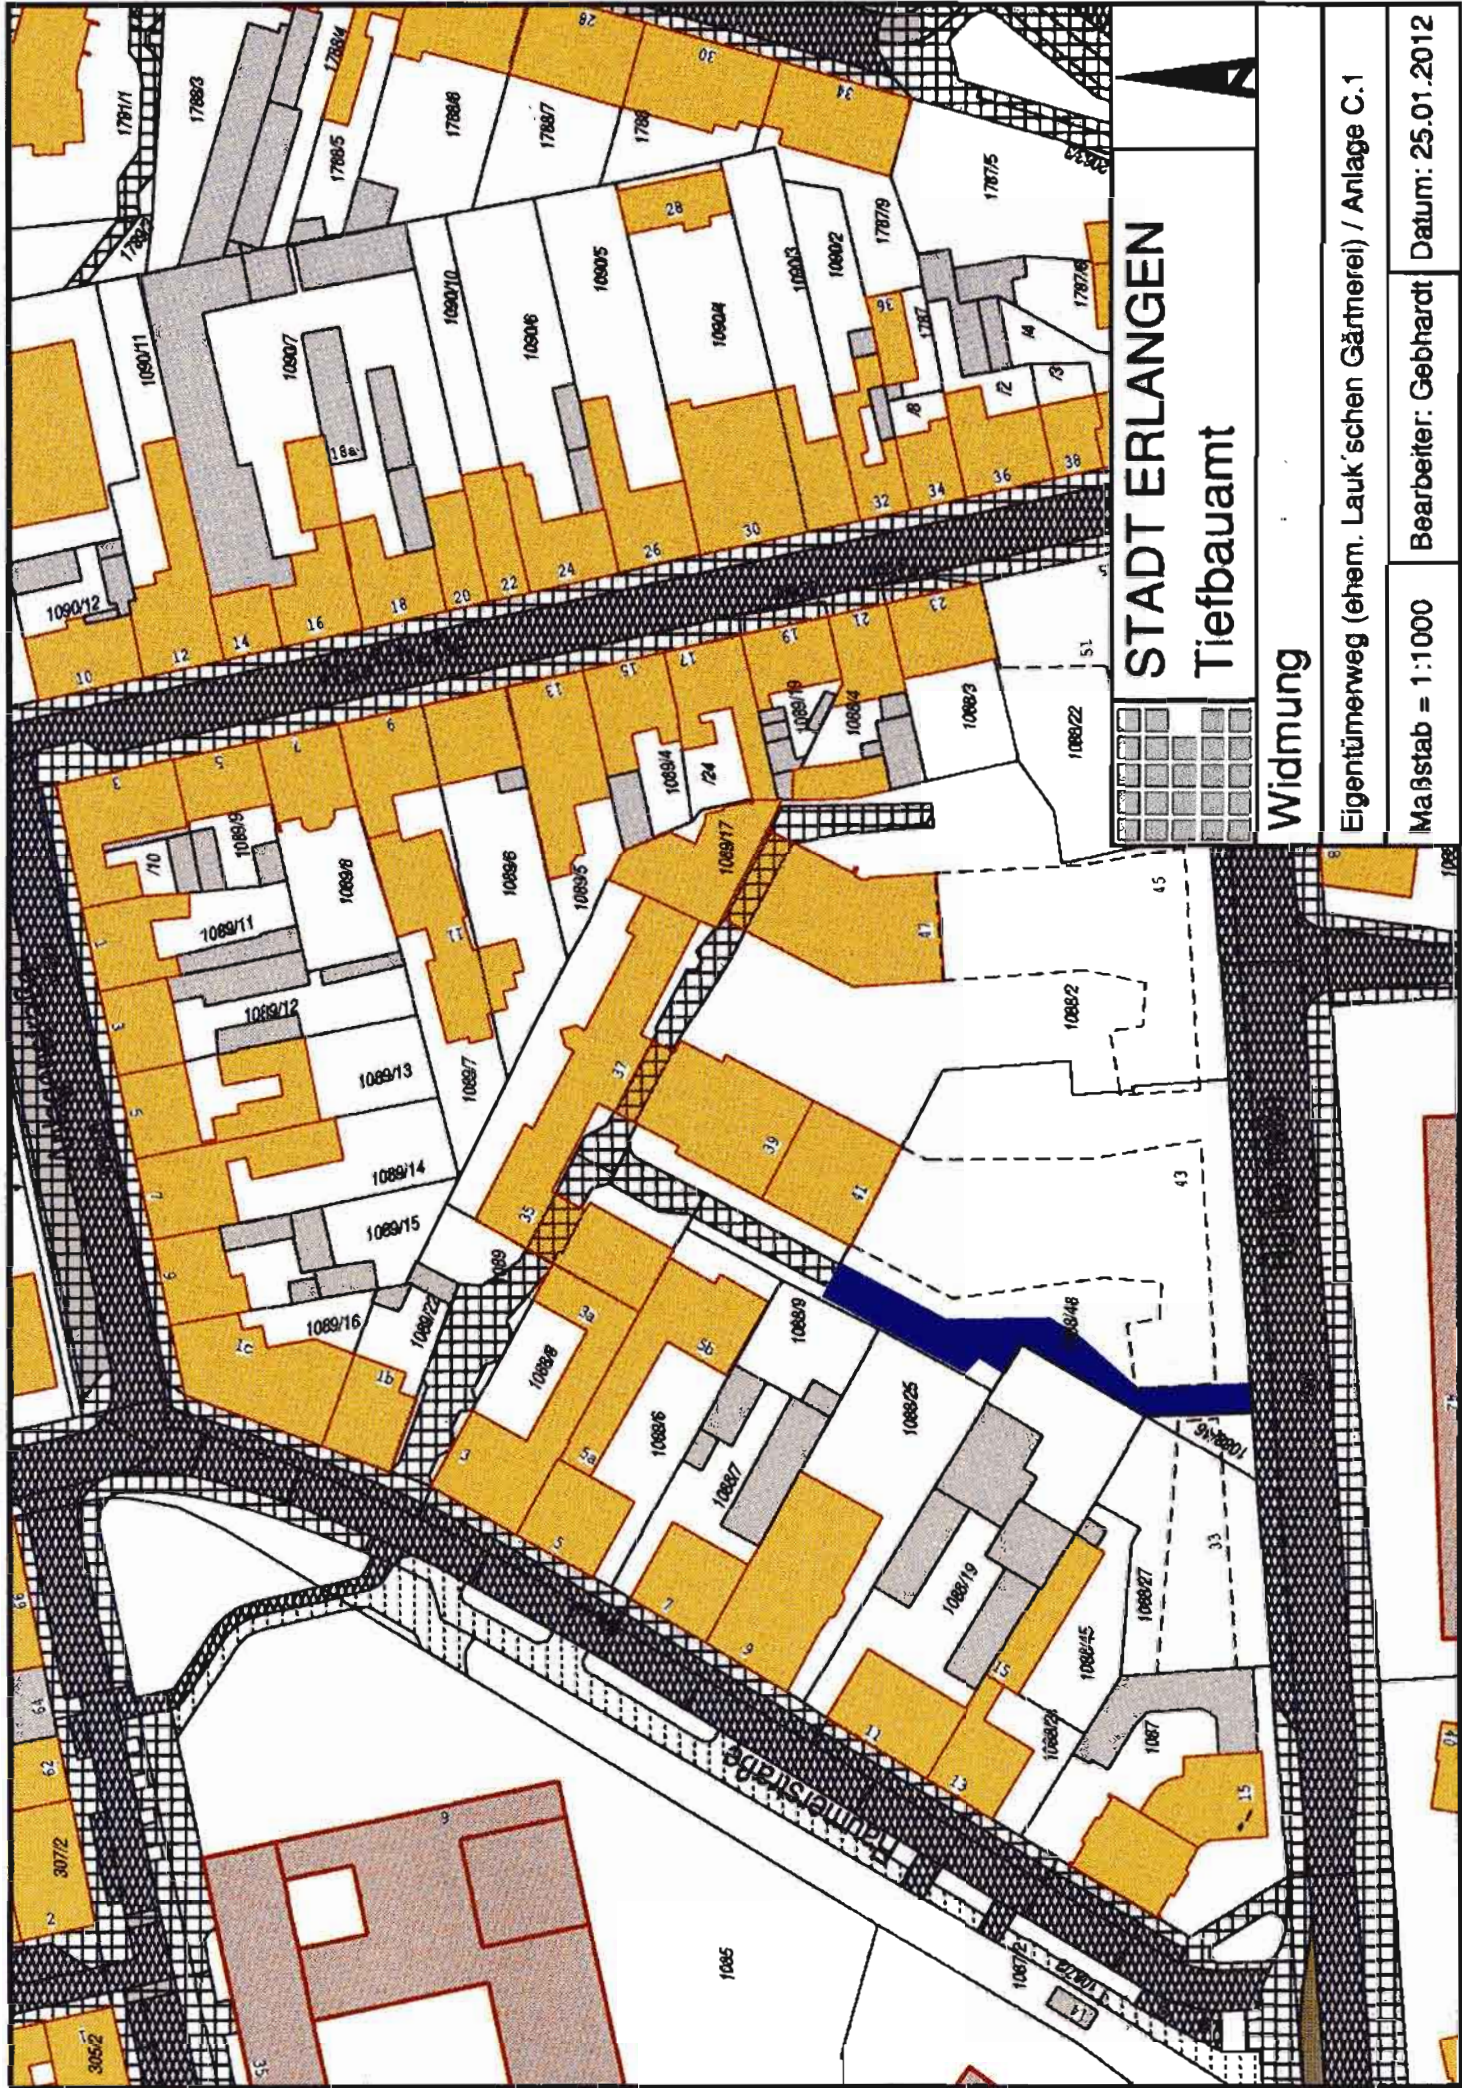


# STADT ERLANGEN

## Tiefbauamt

Widmung

Eigentümerweg (ehem. Lauk'schen Gärtnerei) / Anlage C.1

Maßstab = 1:1000      Bearbeiter: Gebhardt      Datum: 25.01.2012

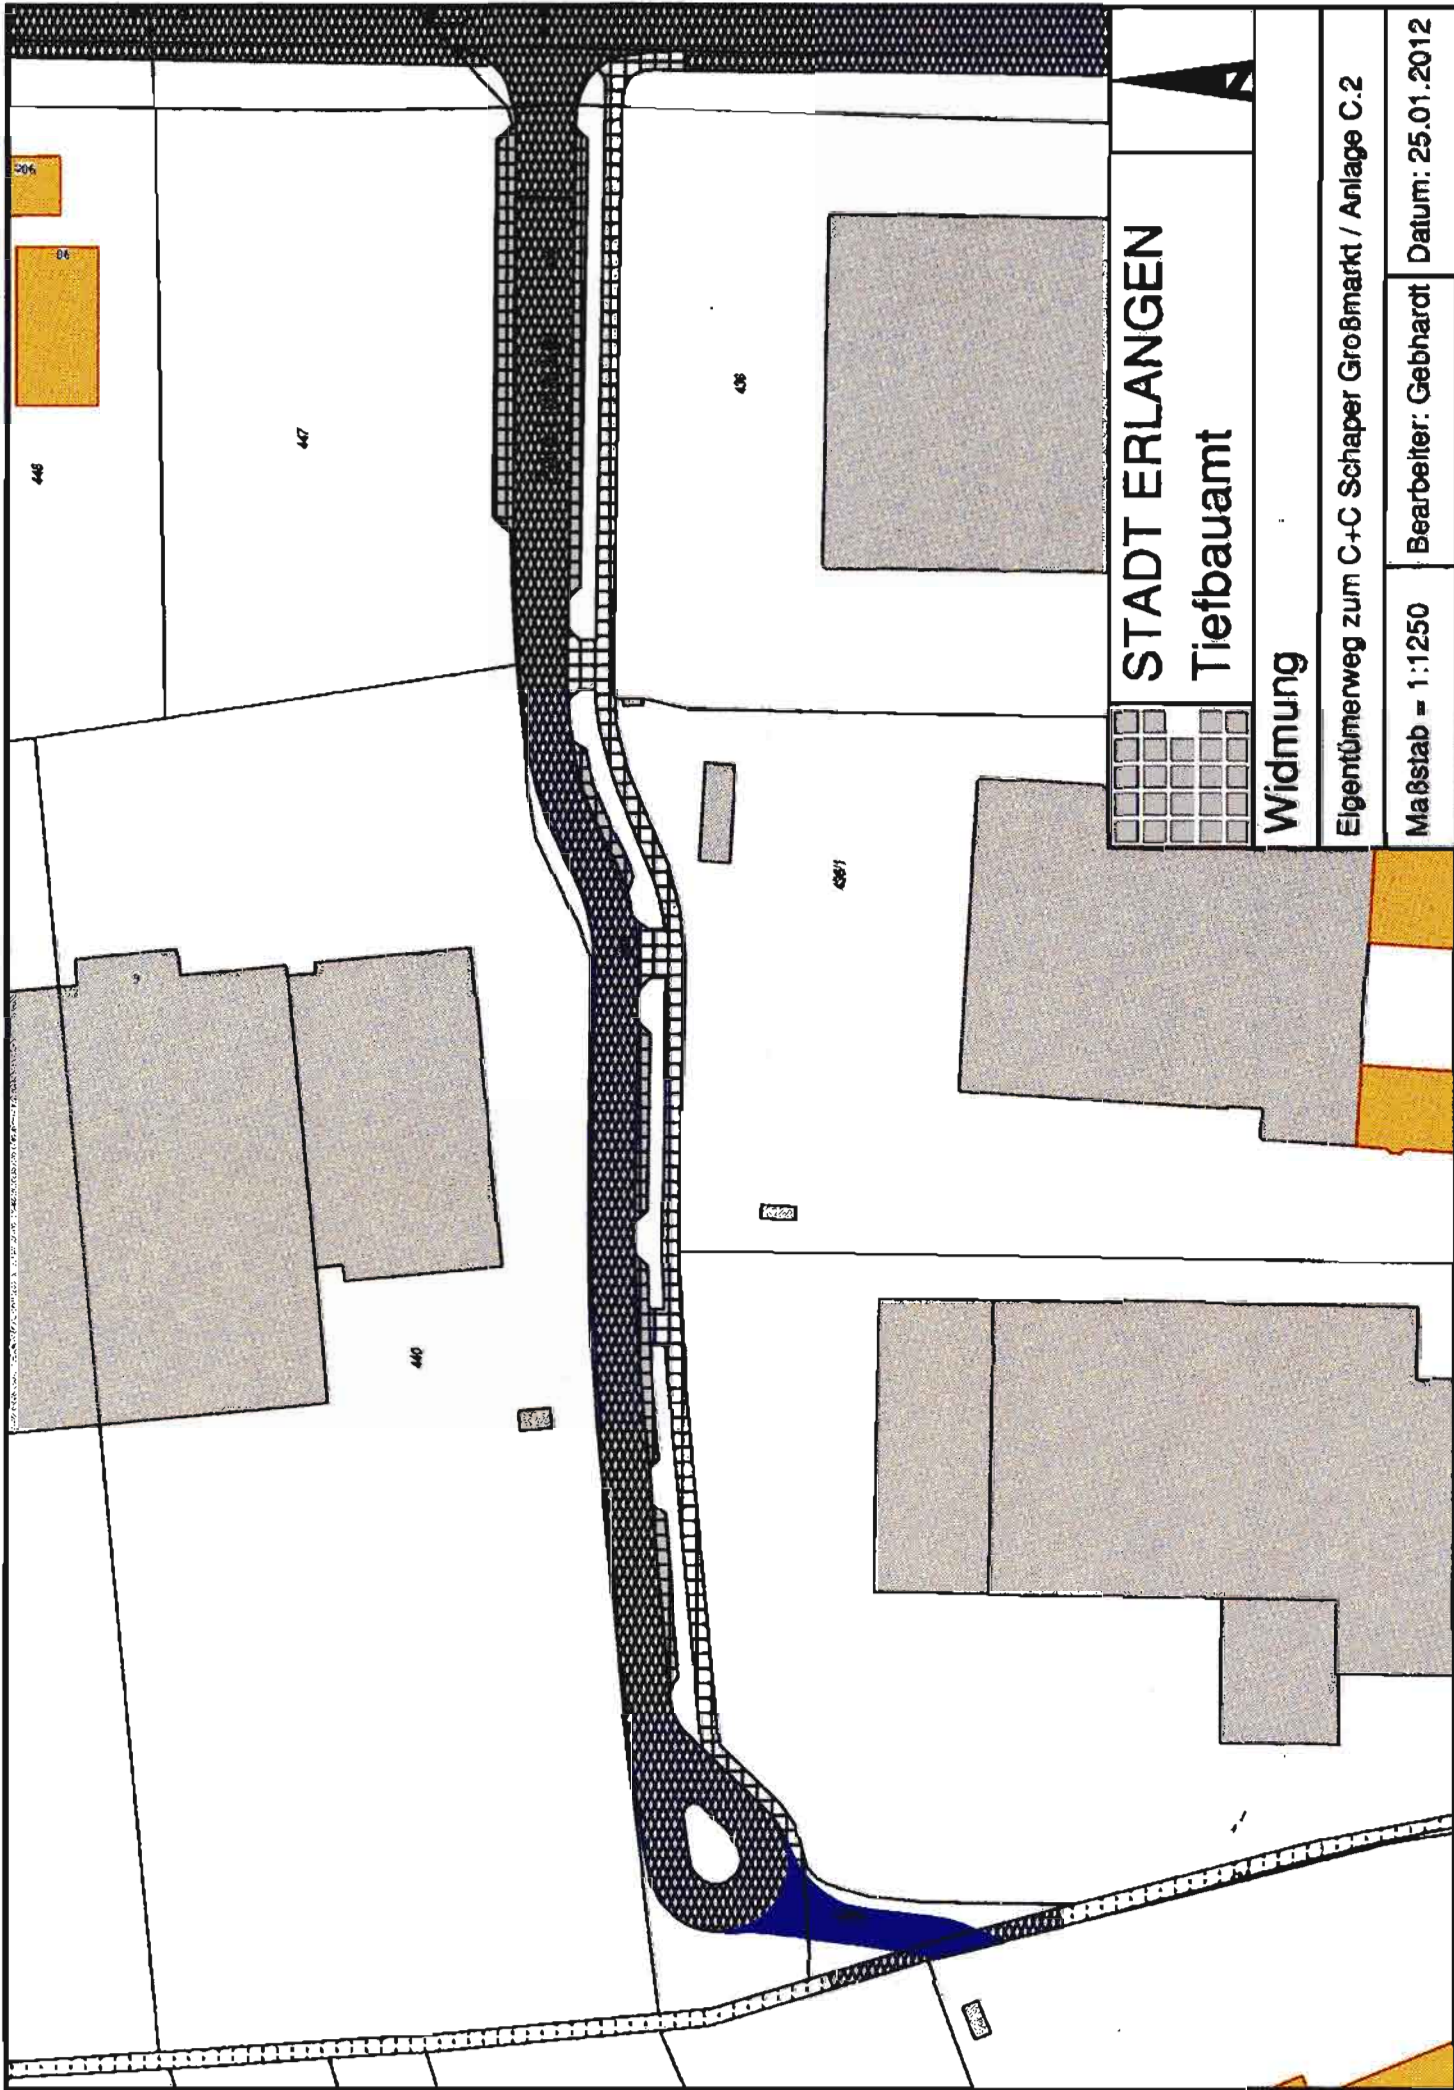

**STADT ERLANGEN**  
**Tiefbauamt**

**Widmung**

Eigenümerweg zum C+C Schaper Großmarkt / Anlage C.2

Maßstab = 1:1250

Bearbeiter: Gebhardt

Datum: 25.01.2012