


Main-Donau-Kanal



STADT ERLANGEN
Tiefbauamt

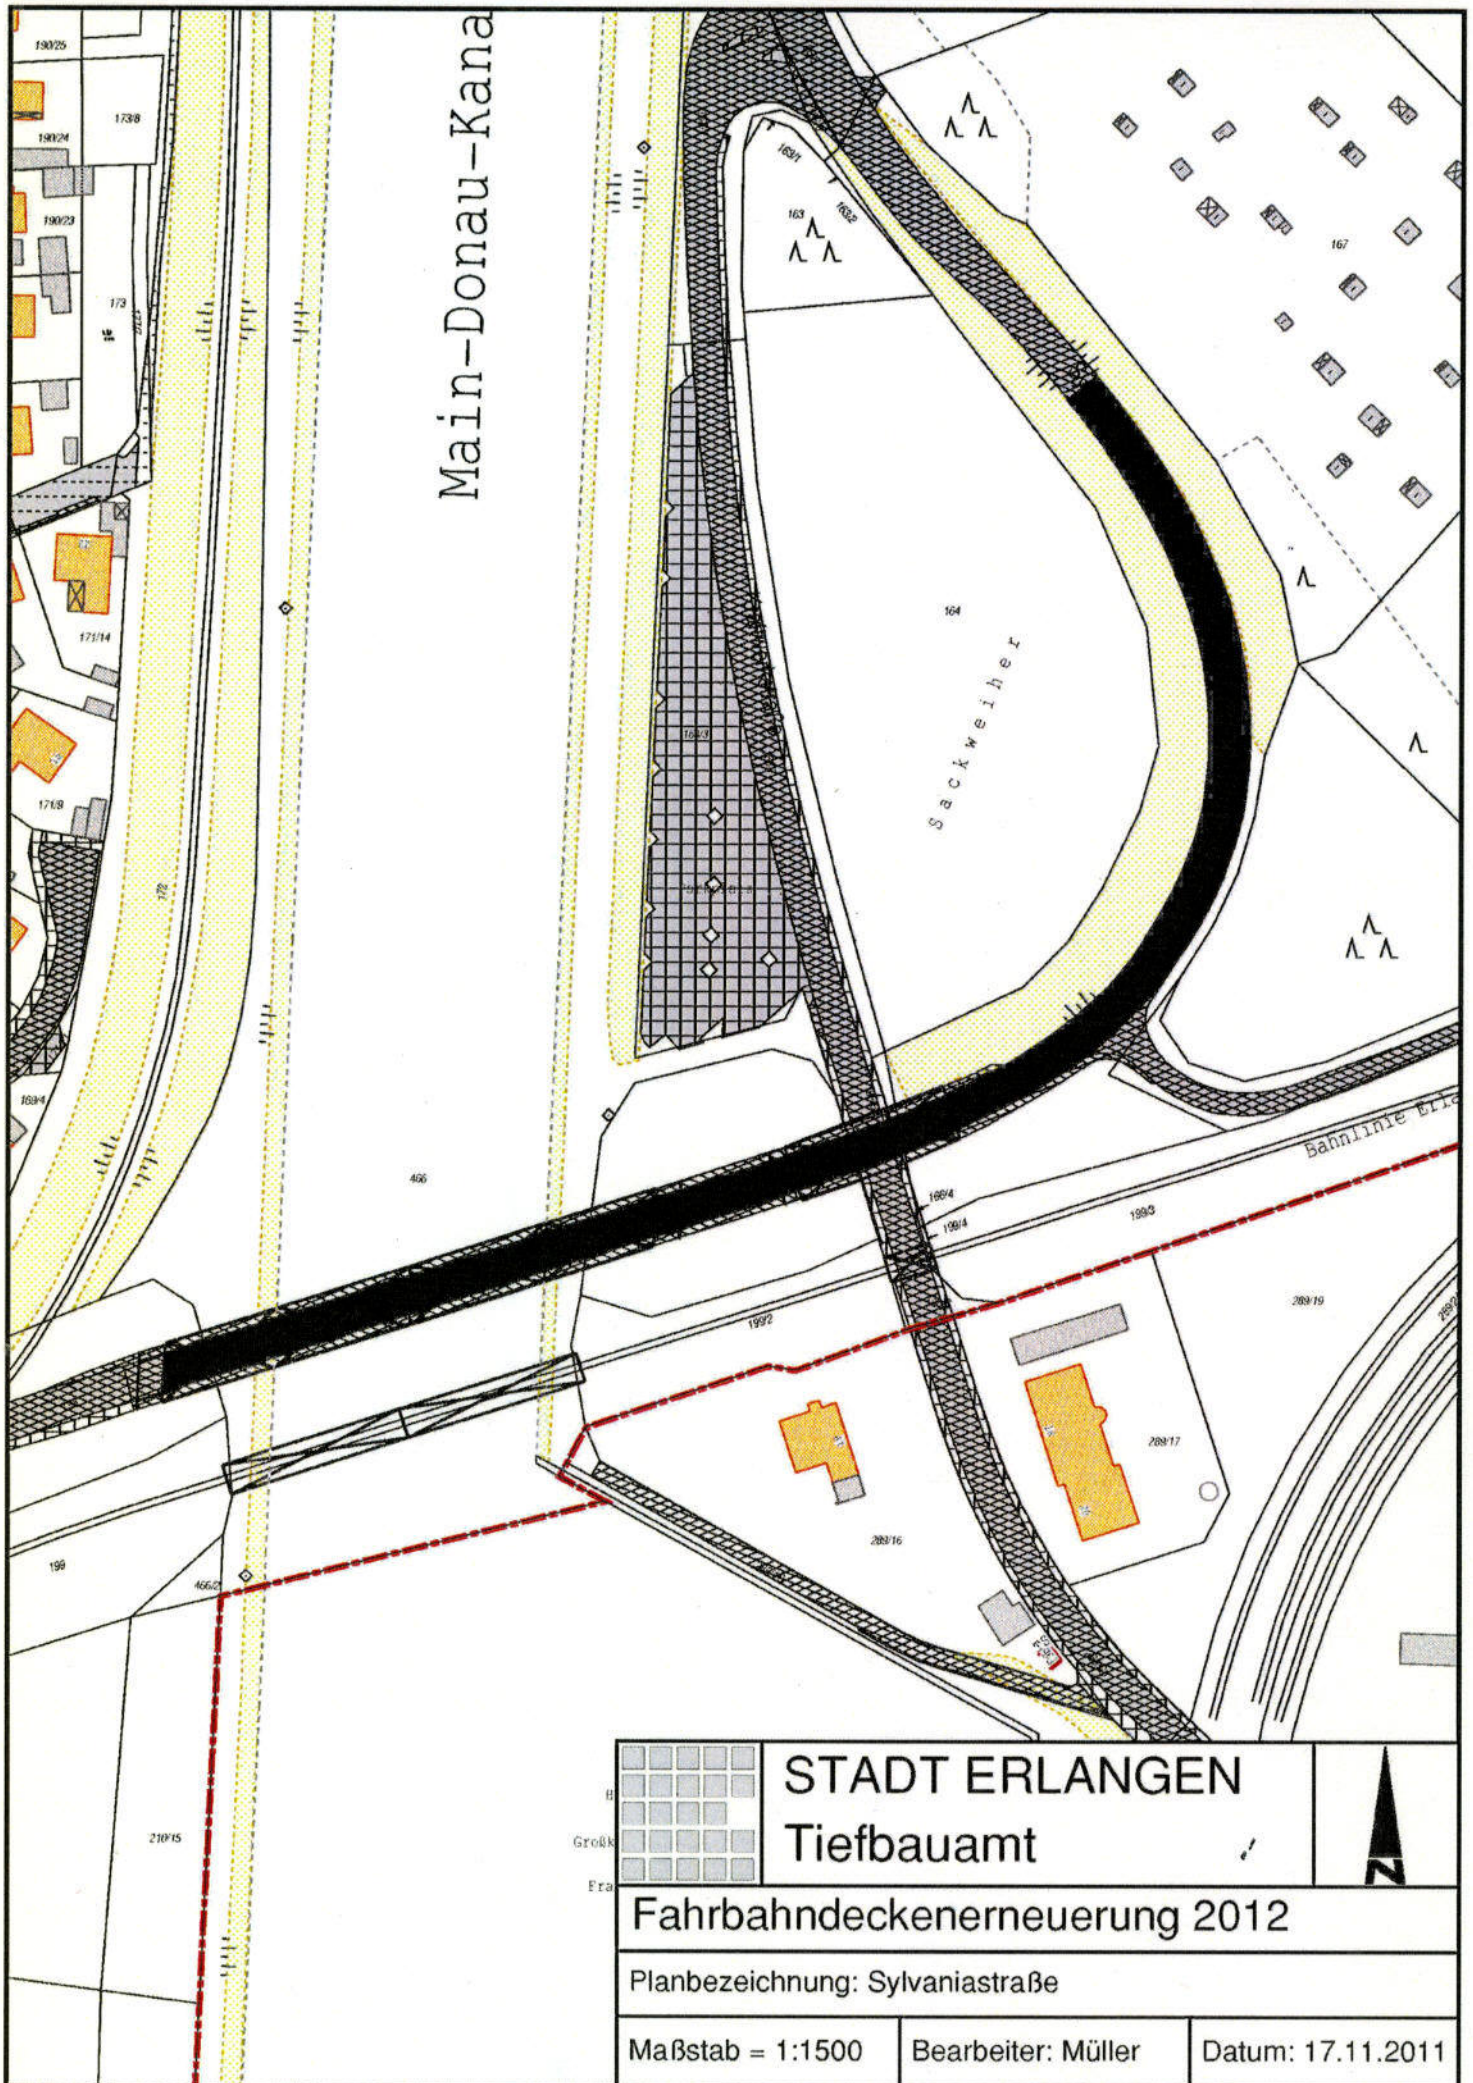


Fahrbahndeckenerneuerung 2012

Planbezeichnung: Sylvaniastraße

Maßstab = 1:1500

Bearbeiter: Müller

Datum: 17.11.2011

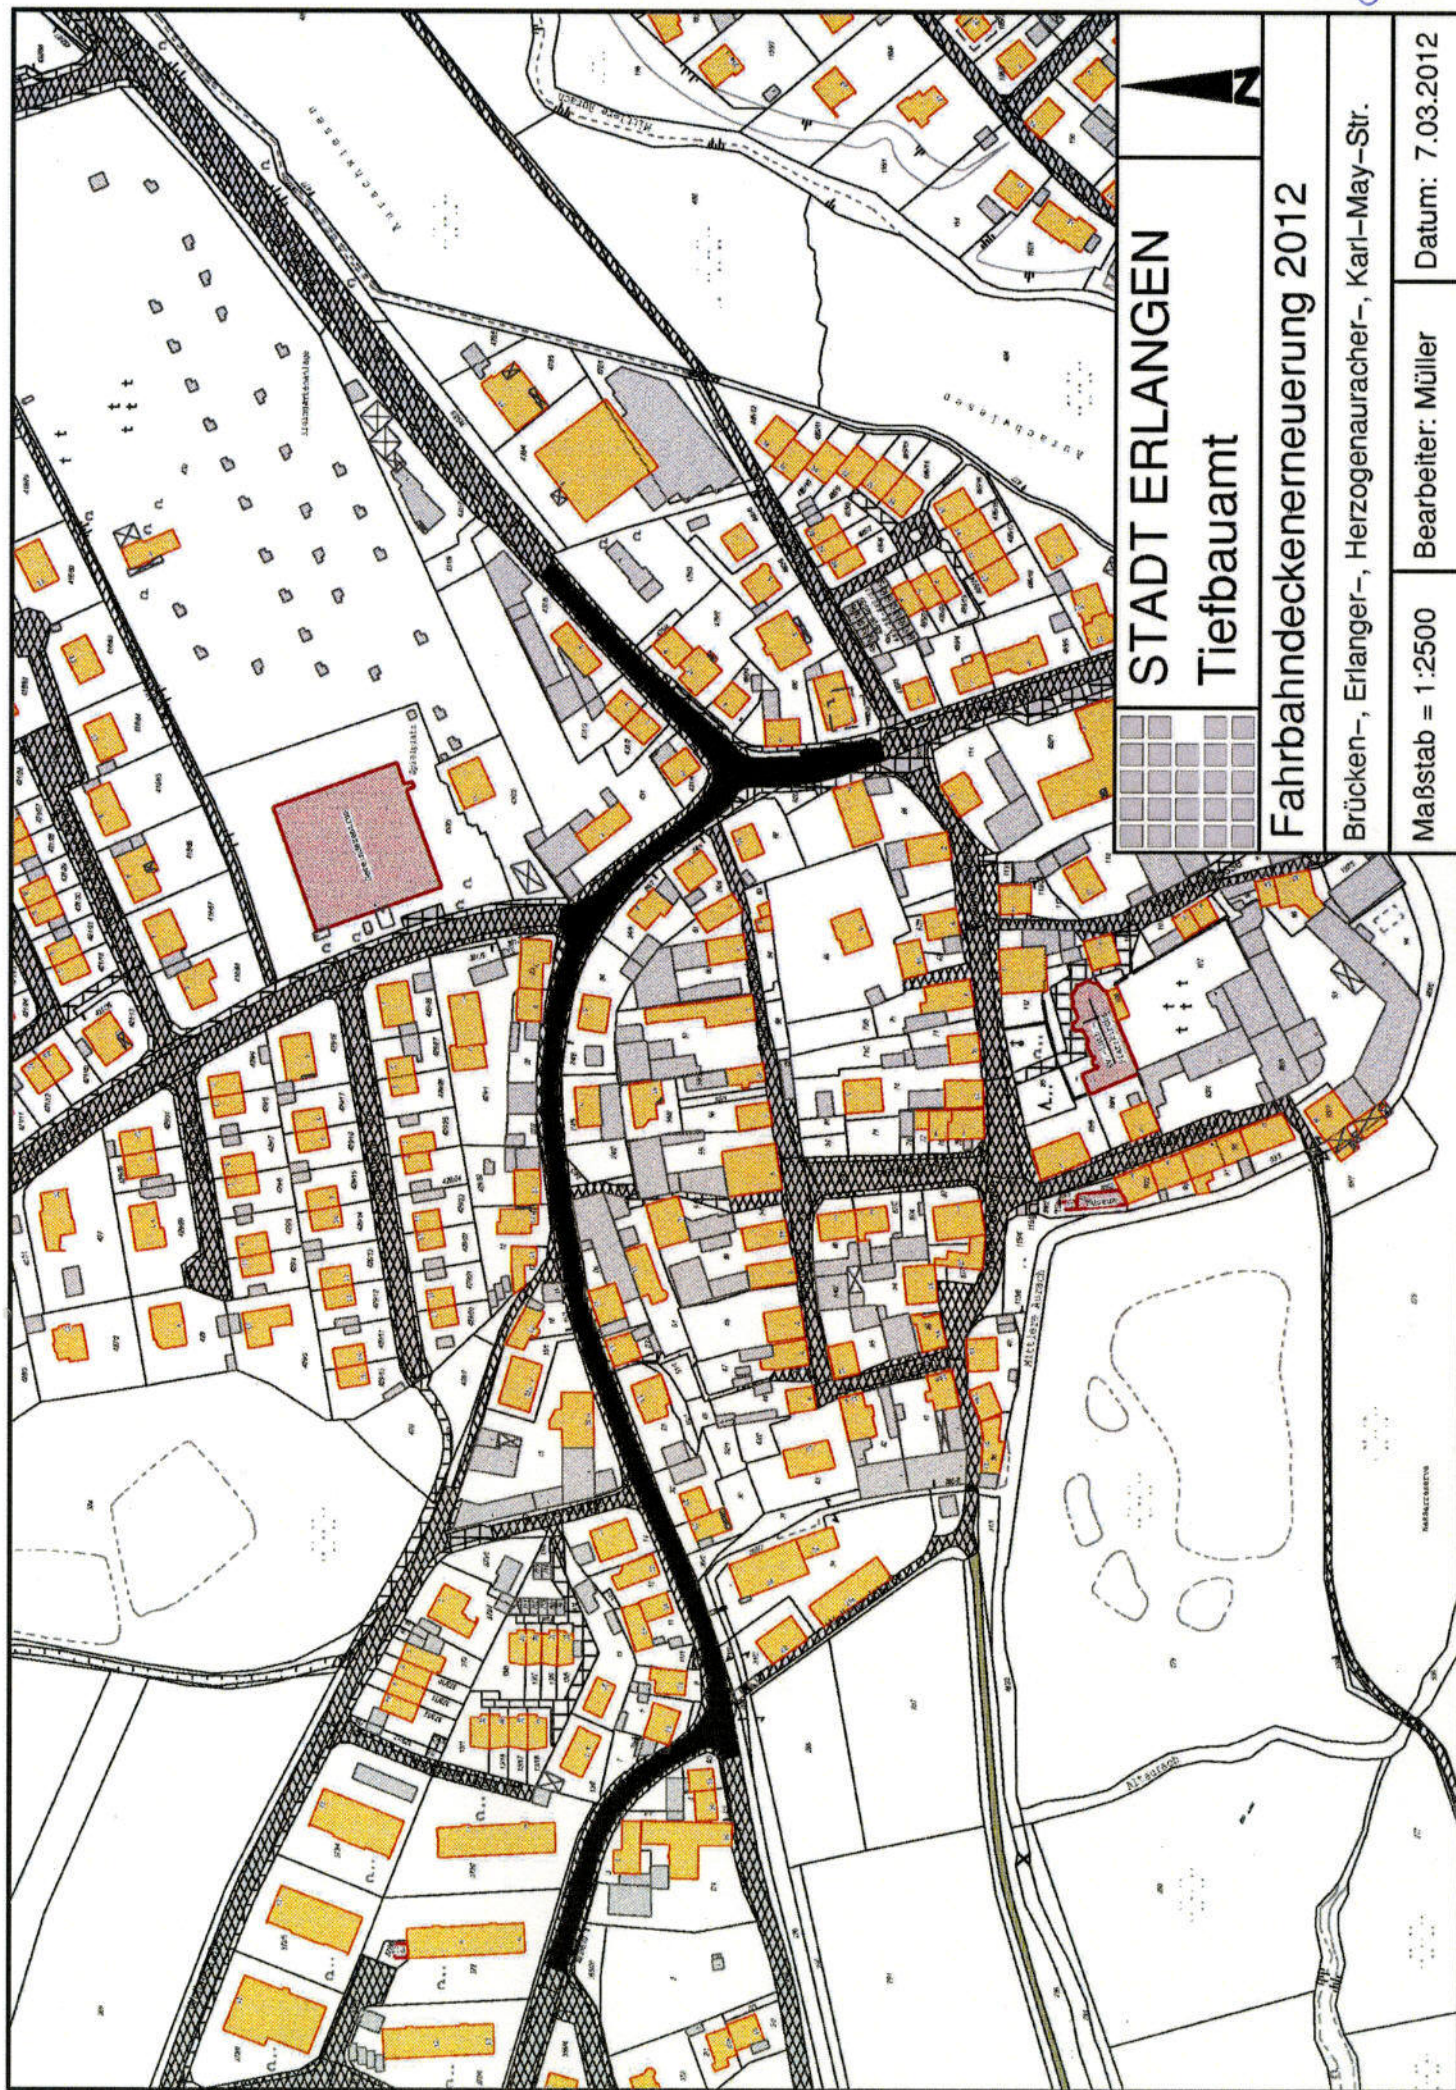

STADT ERLANGEN Tiefbauamt


Fahrbahndeckenerneuerung 2012


Brücken-, Erlanger-, Herzogenauracher-, Karl-May-Str.


Maßstab = 1:2500

Bearbeiter: Müller

Datum: 7.03.2012

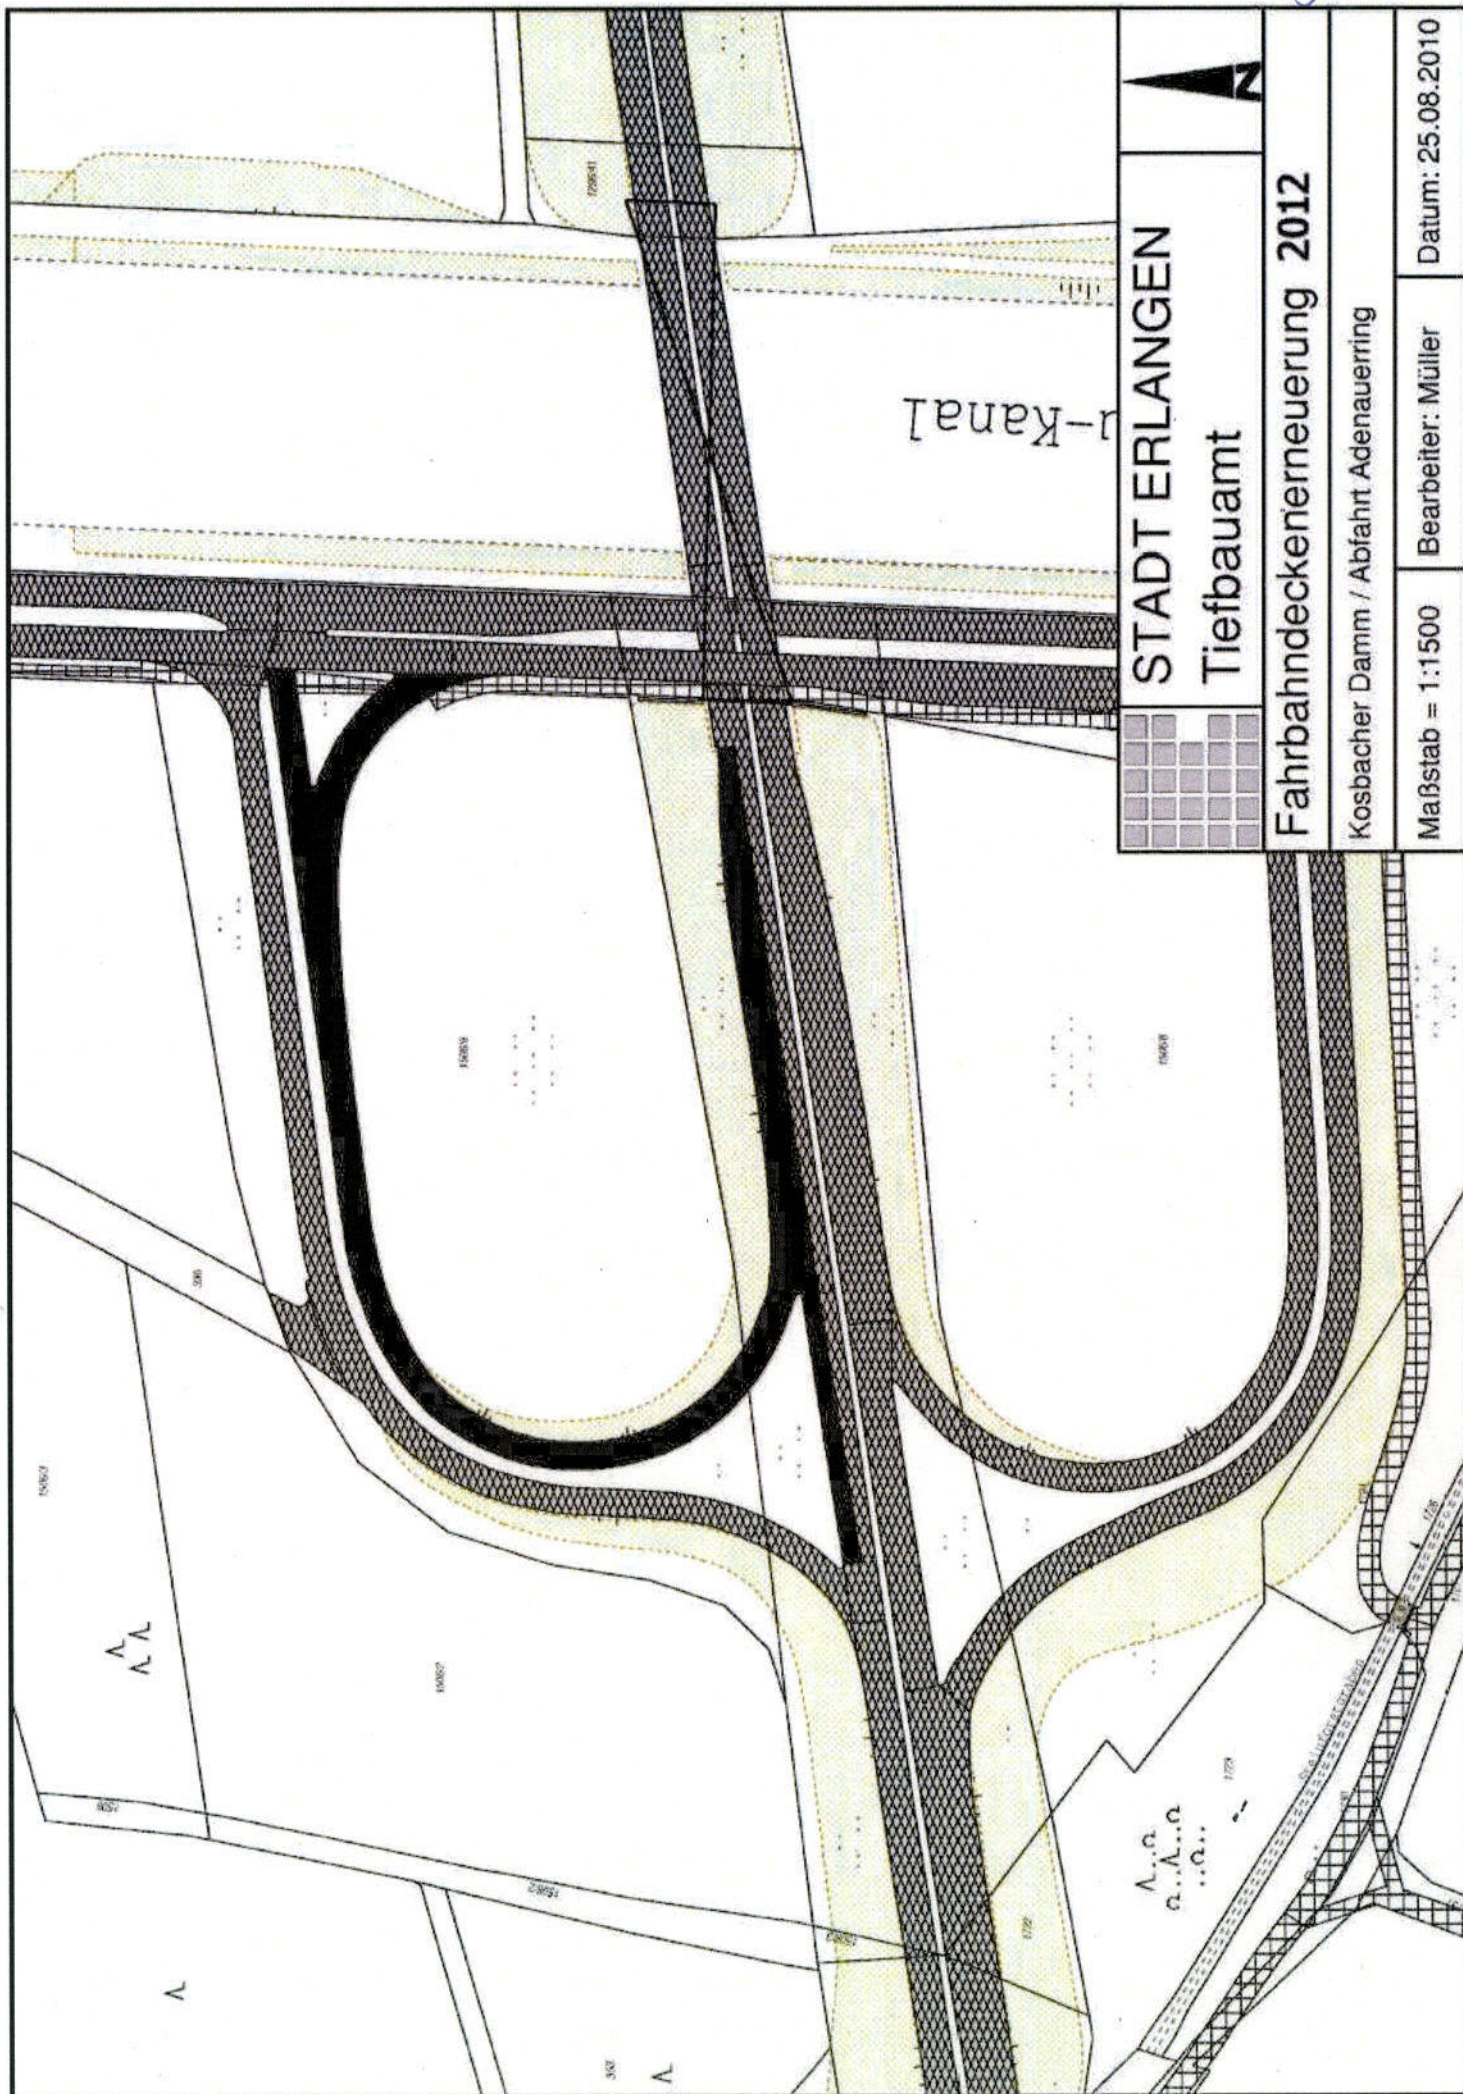

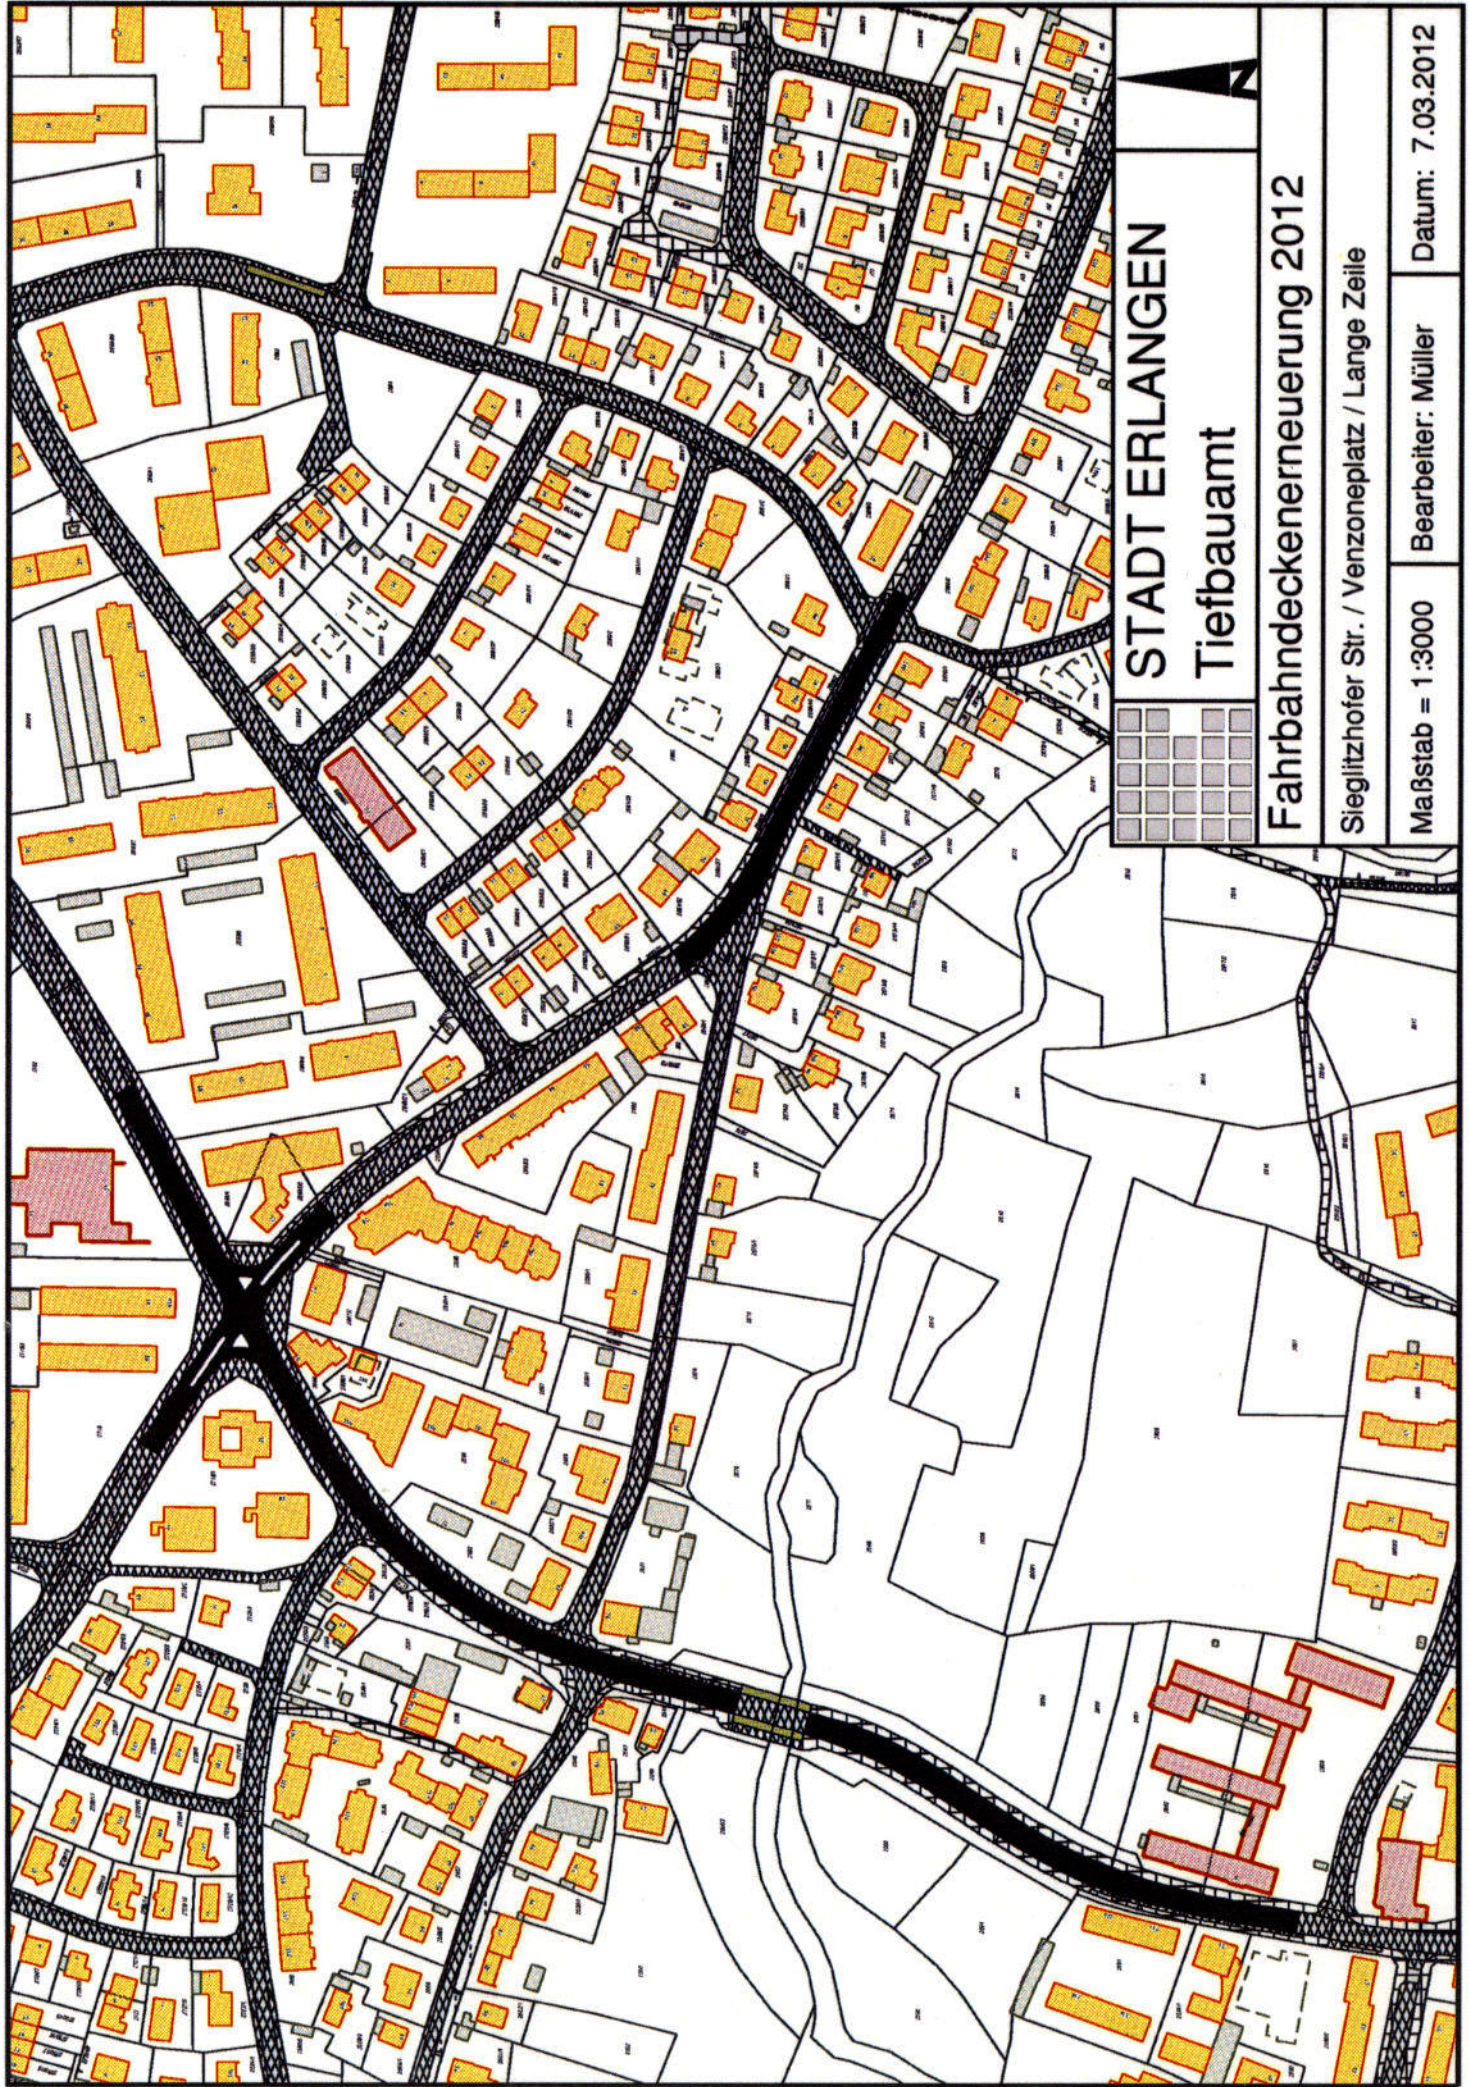

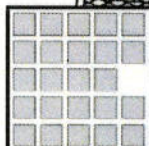

STADT ERLANGEN
Tiefbauamt




Fahrbahndeckenerneuerung 2012

Kreuzung Artilleriestraße / Kurt-Schumacher-Straße

Maßstab = 1:1000

Bearbeiter: Müller

Datum: 7.03.2012

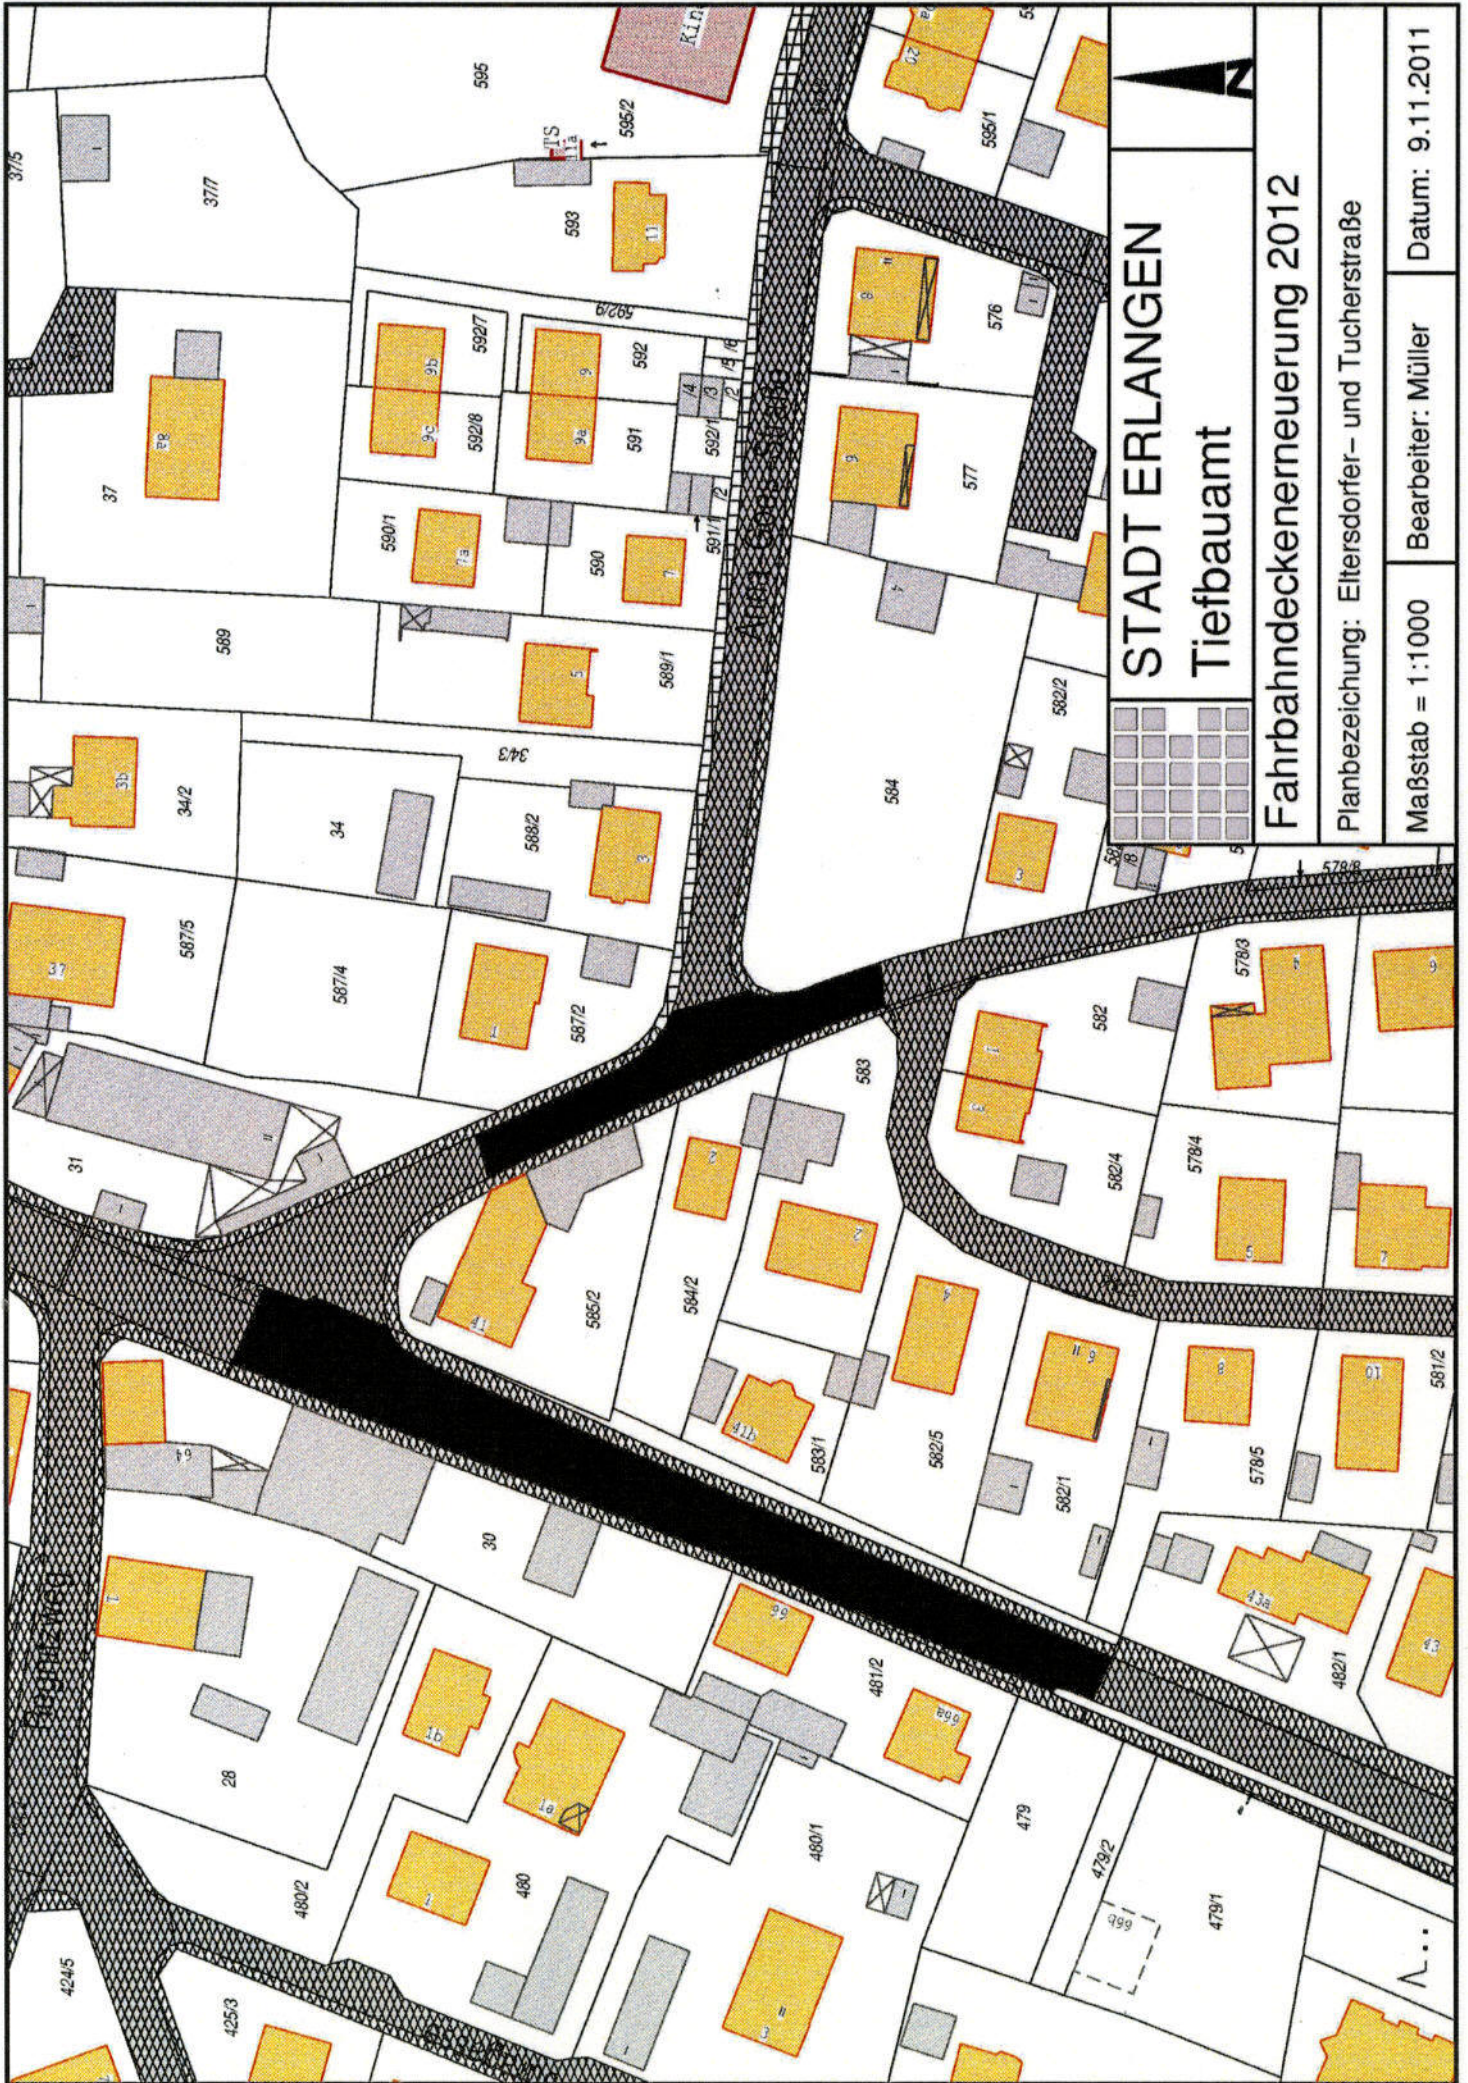

STADT ERLANGEN Tiefbauamt

Fahrbandeckenerneuerung 2012

Planbezeichnung: Eltersdorfer- und Tucherstraße

Maßstab = 1:1000	Bearbeiter: Müller	Datum: 9.11.2011
------------------	--------------------	------------------



STADT ERLANGEN
Tiefbauamt




Fahrbahndeckenerneuerung 2012

Planbezeichnung: Koldestraße + Karl-Zucker-Straße

Maßstab = 1:1500

Bearbeiter: Müller

Datum: 17.11.2011

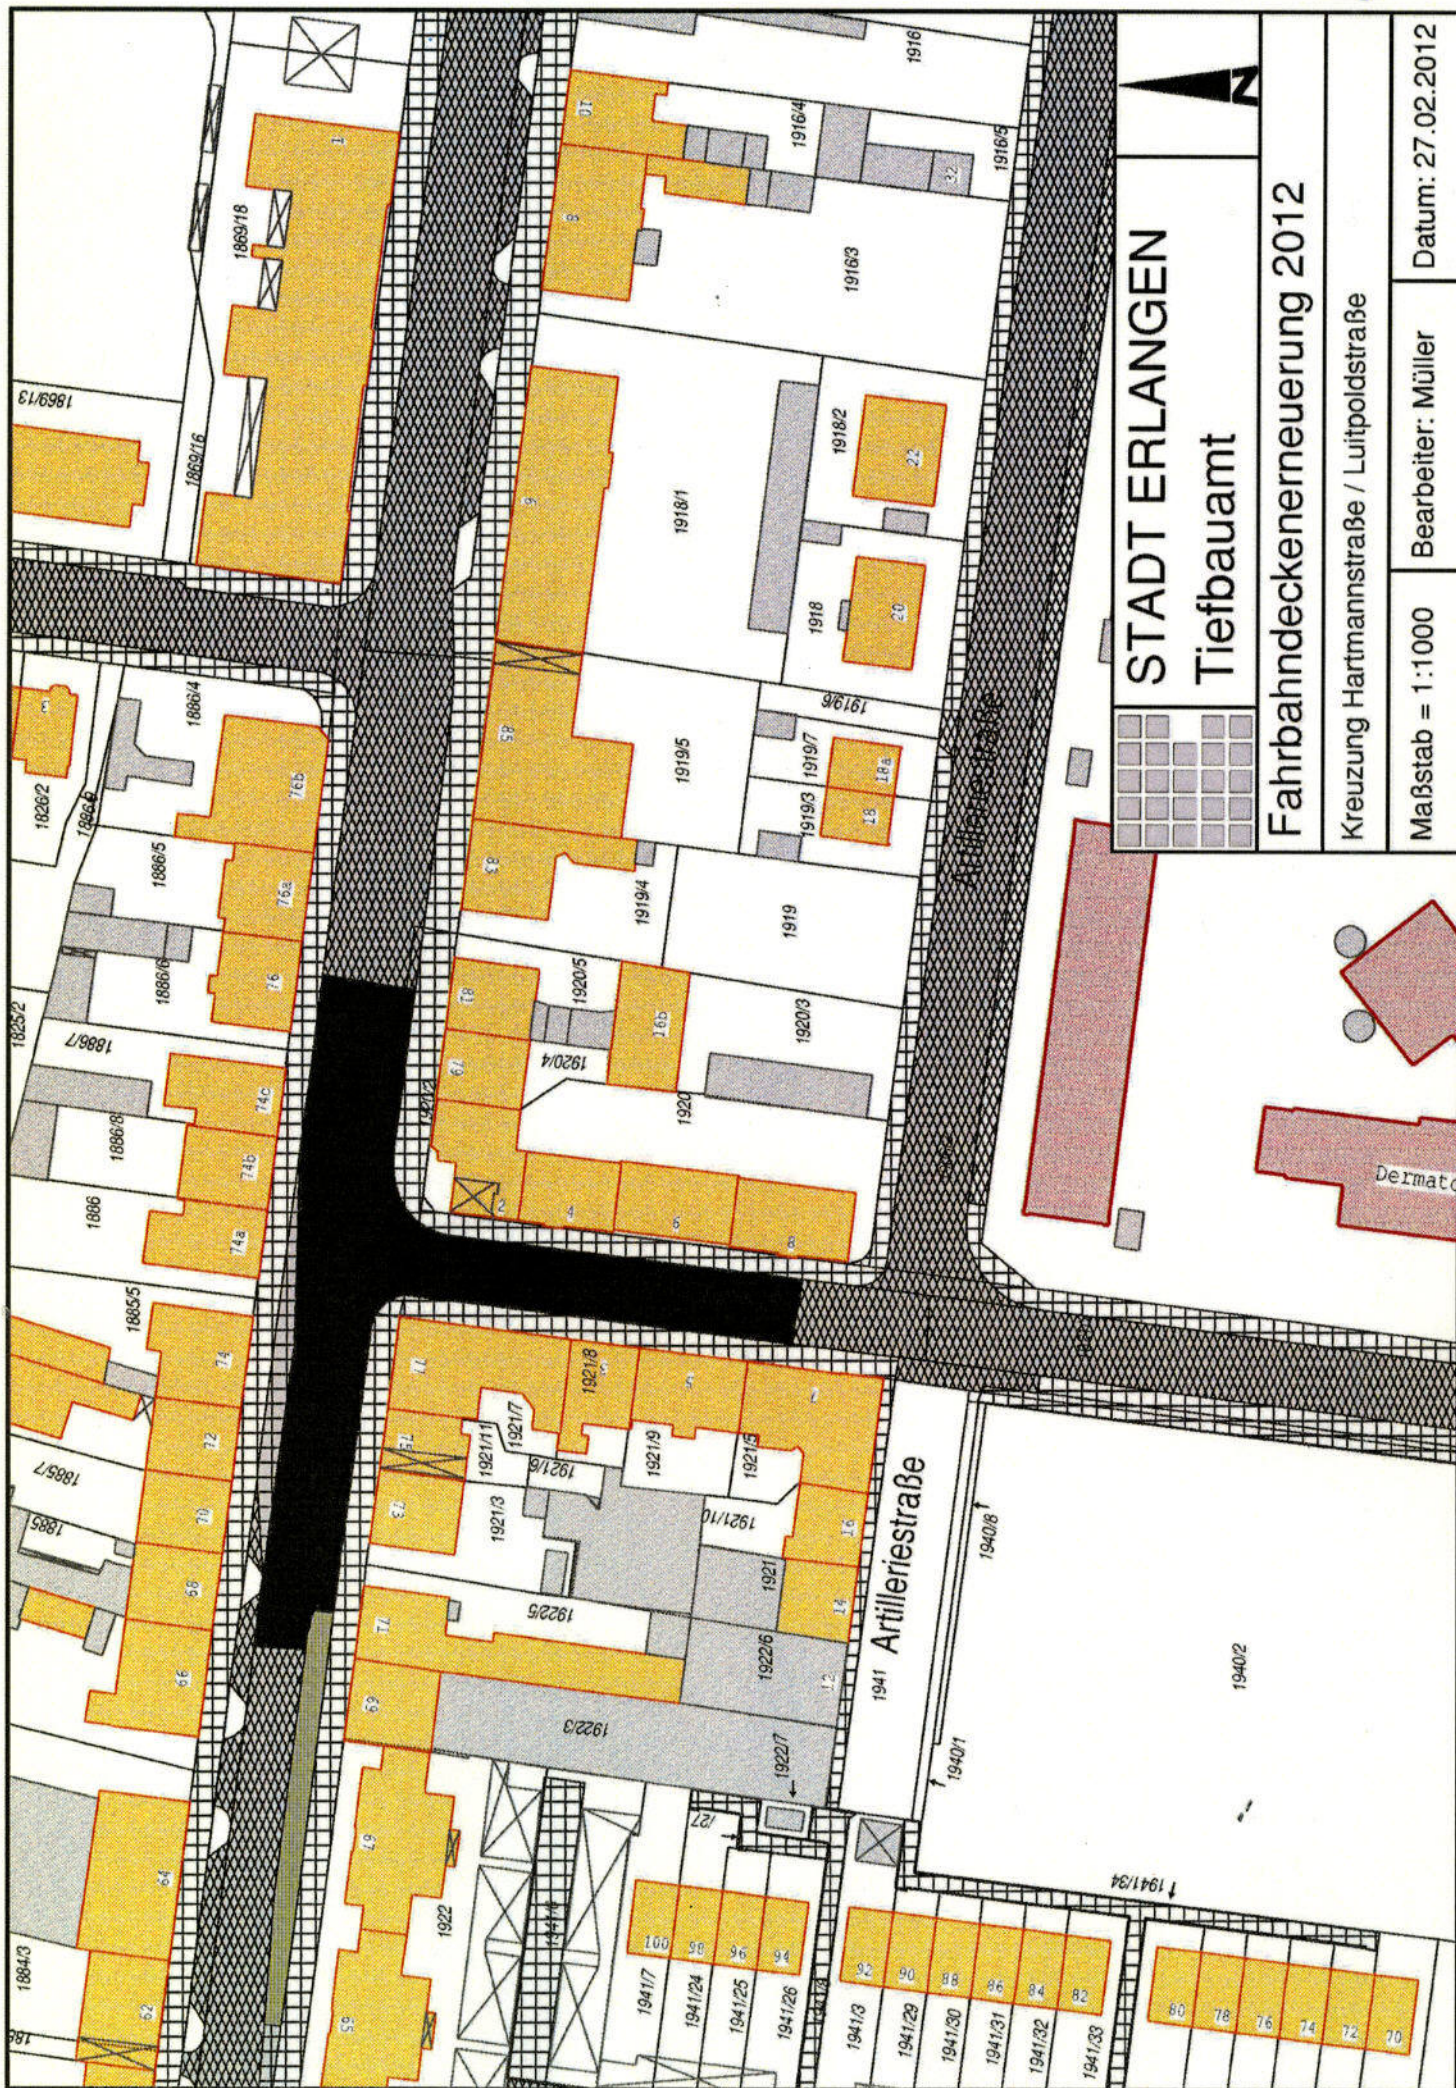

STADT ERLANGEN Tiefbauamt

Fahrbahndeckenerneuerung 2012

Kreuzung Hartmannstraße / Luitpoldstraße

Maßstab = 1:1000

Bearbeiter: Müller

Datum: 27.02.2012