

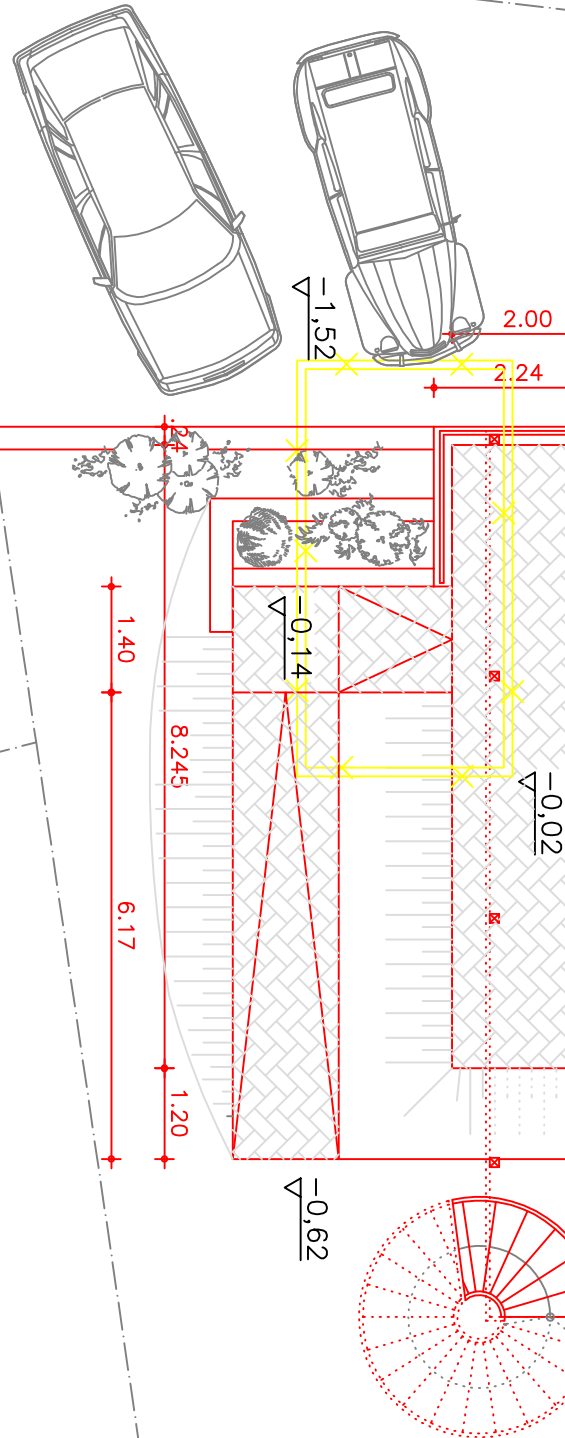


Forchheimer Straße

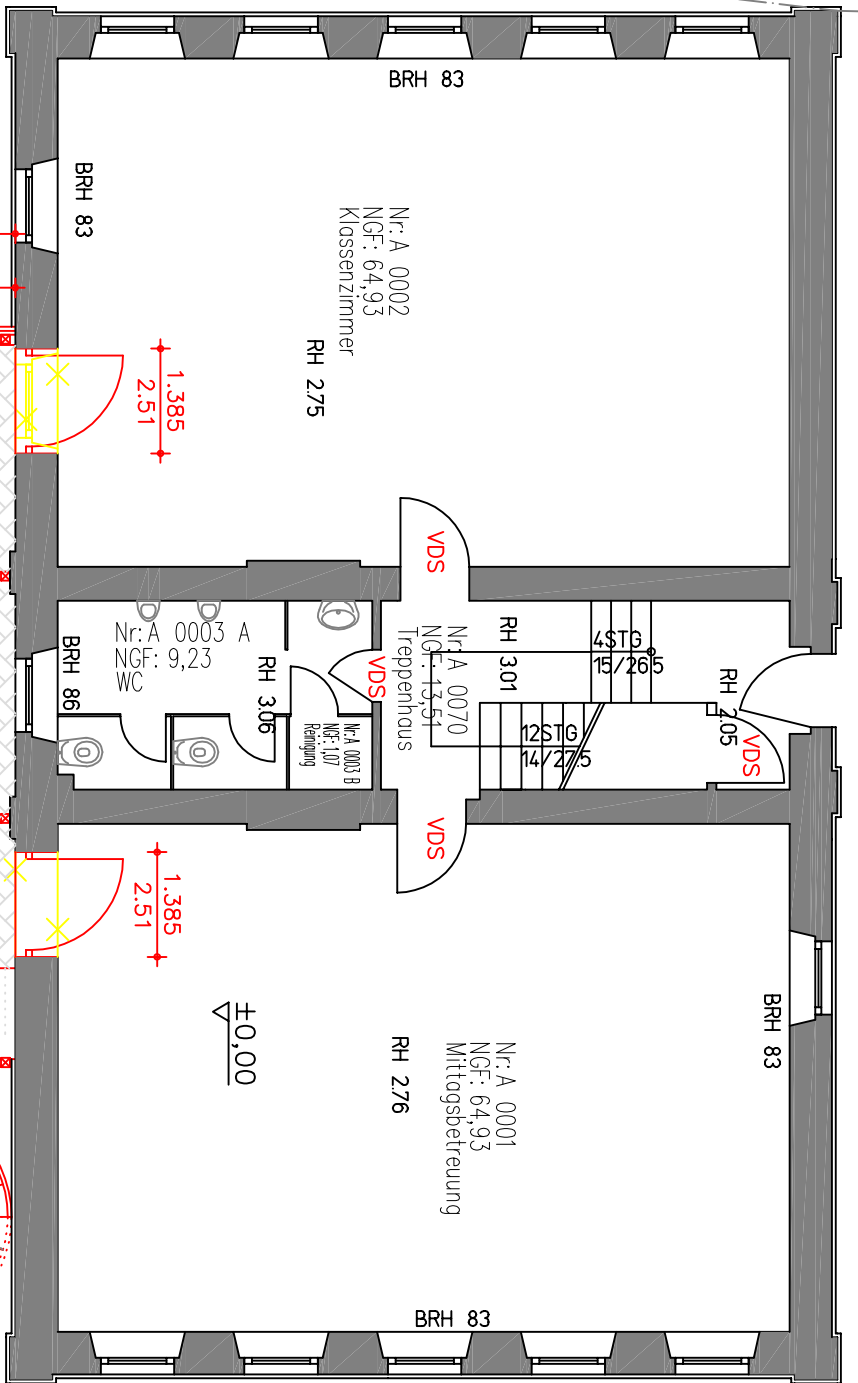

Kosbacher Schulhaus
Brandschutzsanierung
Grundriss EG
M 1:100

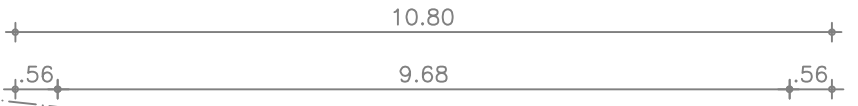