


Feuerwehruzufahrt

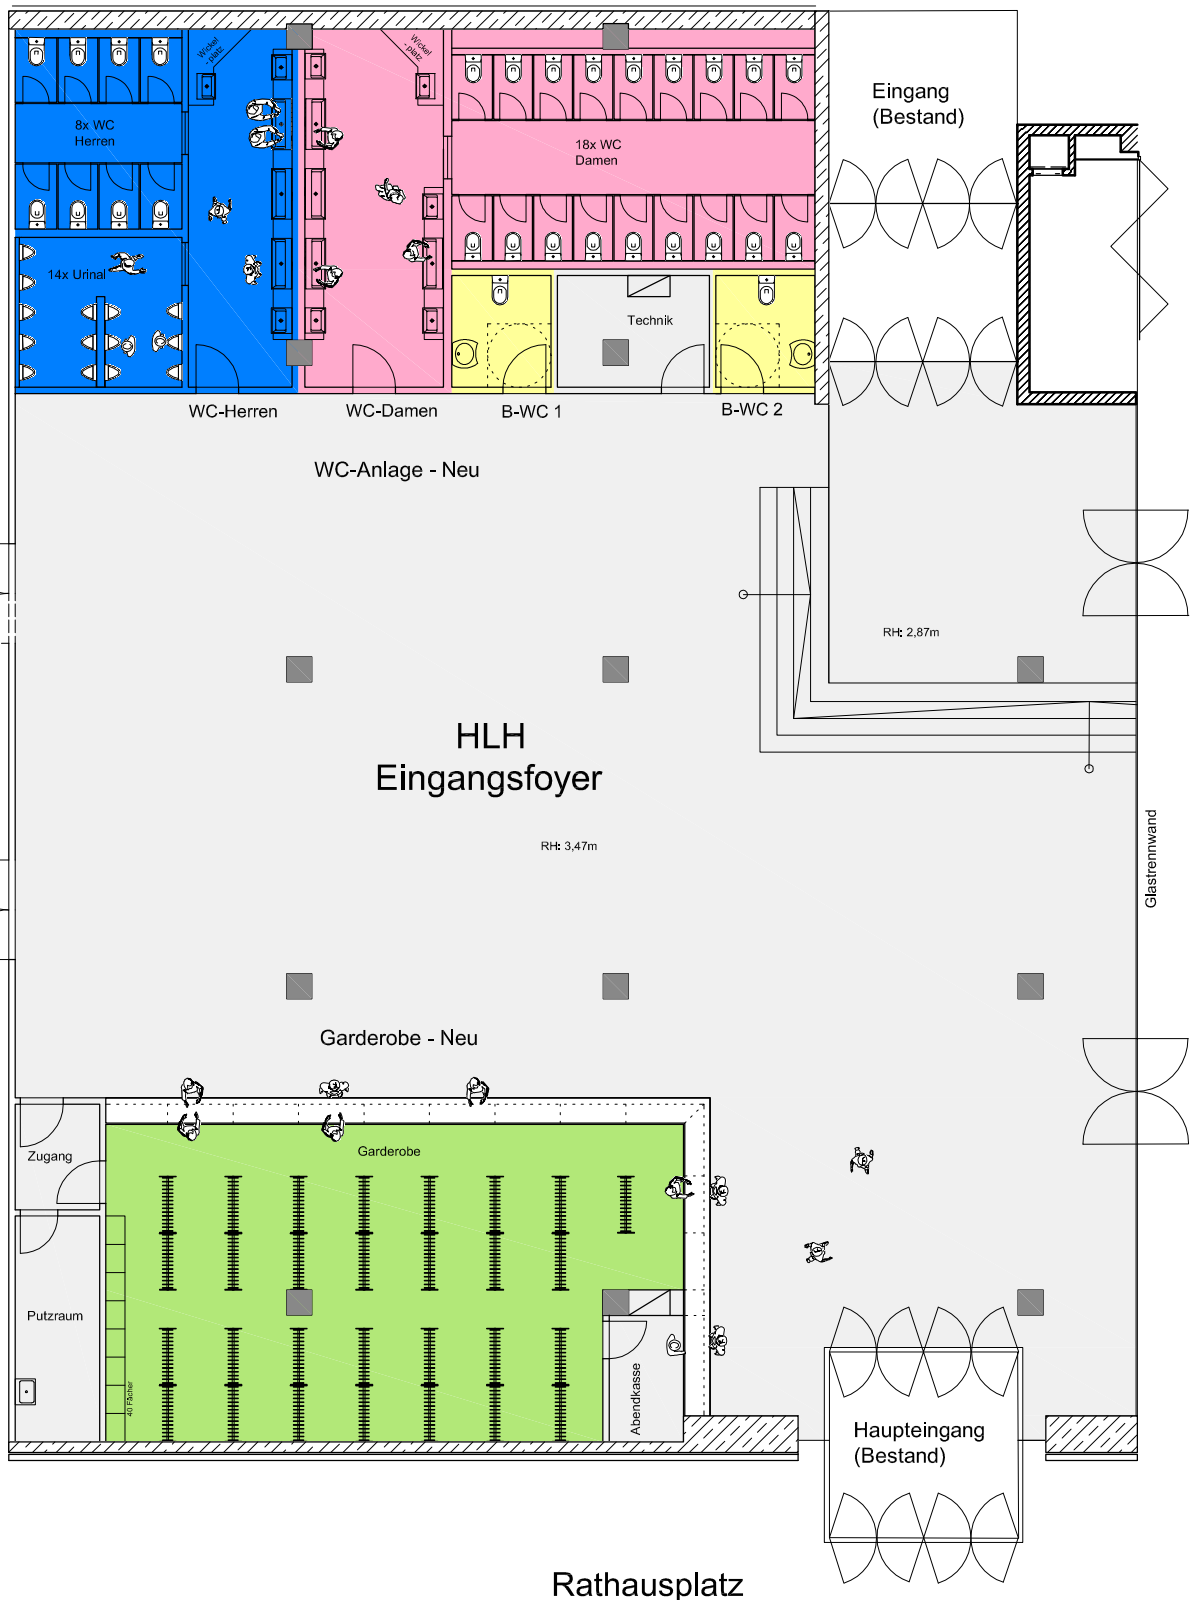

Geplante Sanierung 2012  
WC-Anlage und Garderobe HLH