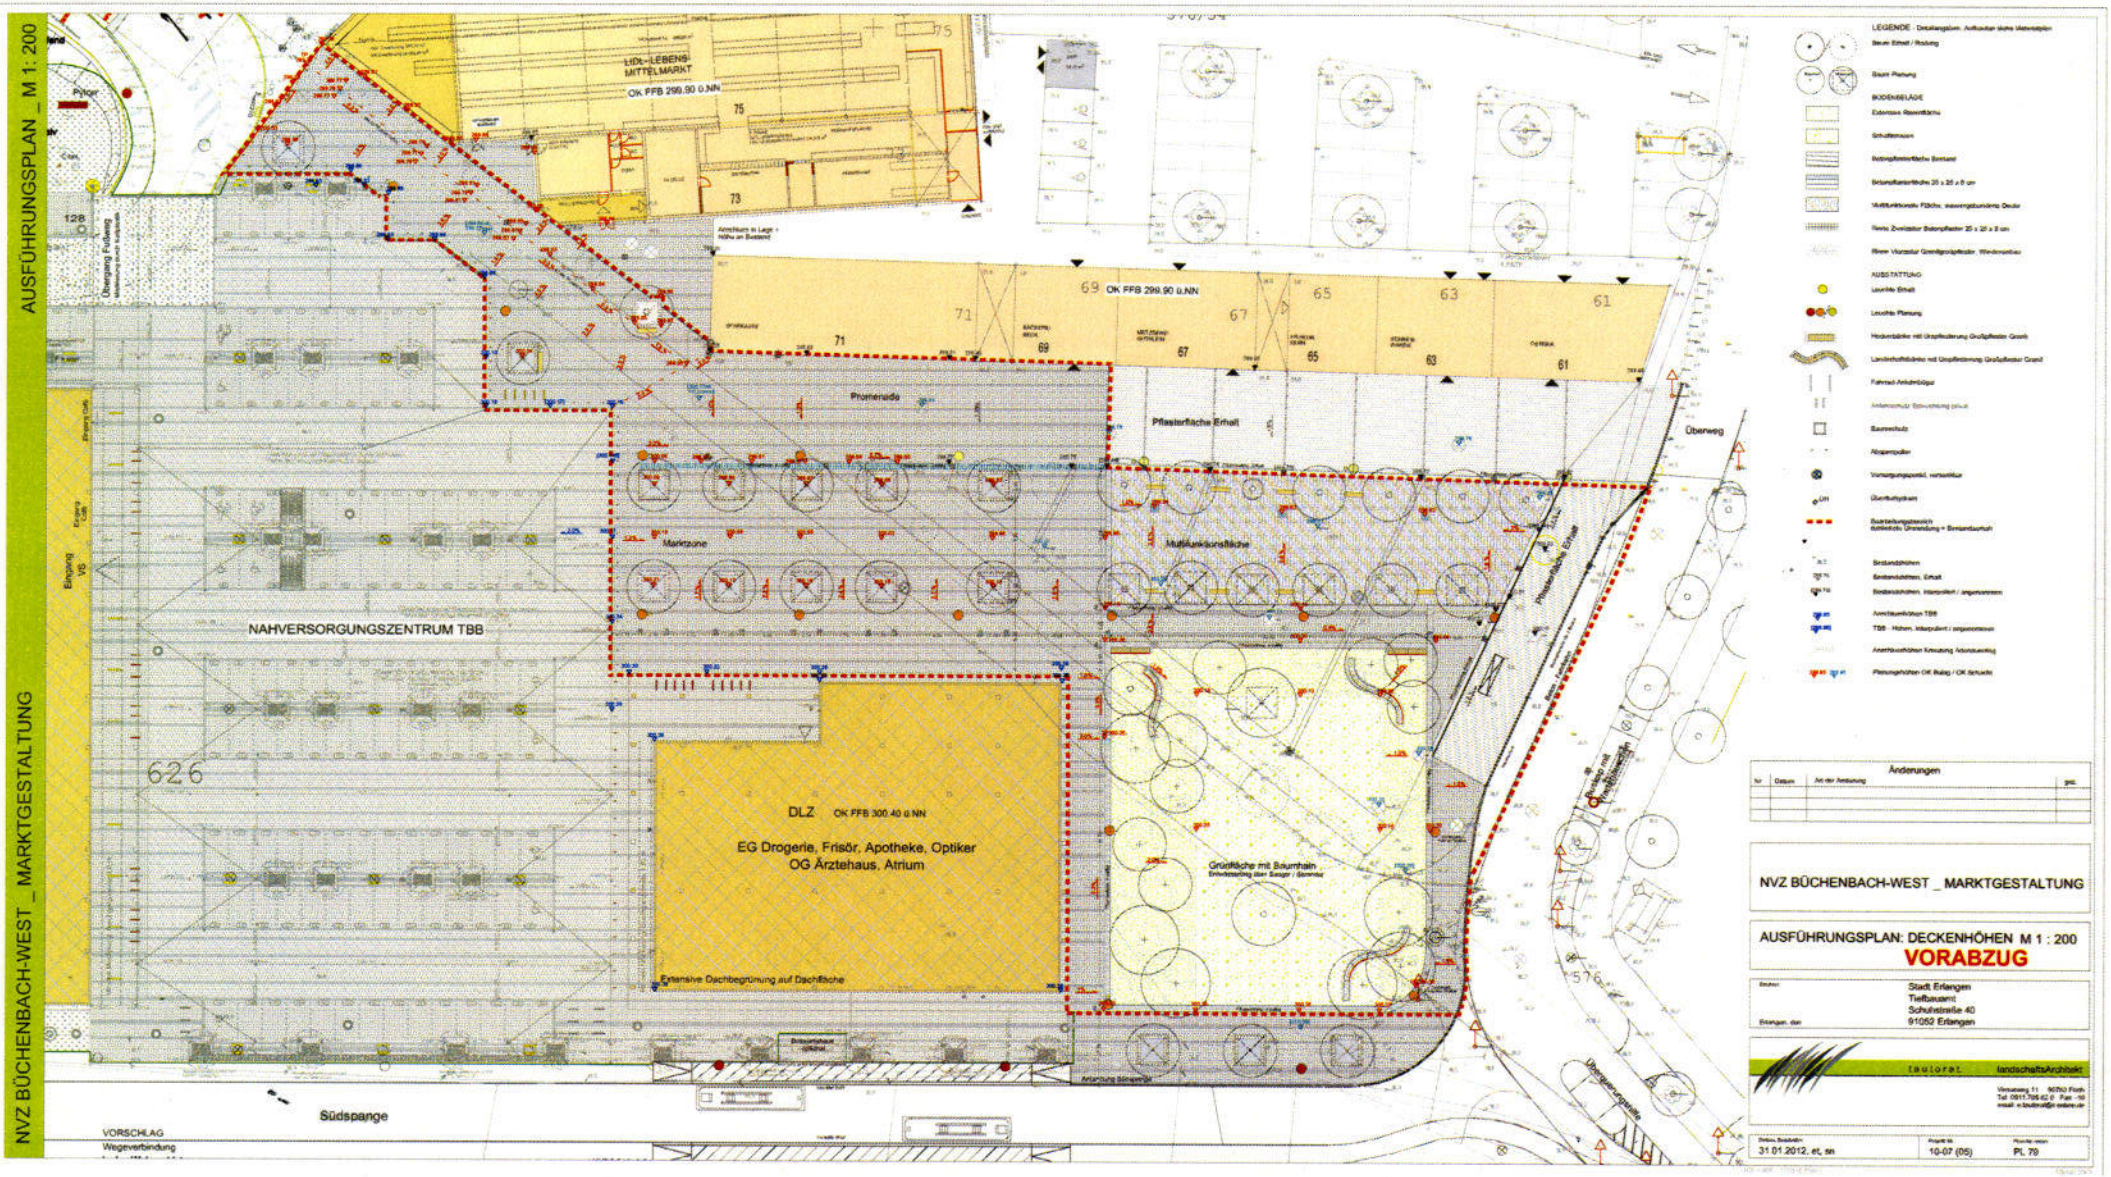
Anlage 2


AUSFÜHRUNGSPLAN _ M 1: 200
NVZ BÜCHENBACH-WEST _ MARKTGESTALTUNG
LIDL-LEBENS MITTELMARKT
OK FFB 299,90 ü.NN
OK FFB 299.90 ü.NN
Promenade
Pflasterfläche Erhalt
Überweg
Marktzone
Multifunktionsfläche
NAHVERSORGUNGSZENTRUM TBB
DLZ OK FFB 300.40 ü.NN
EG Drogerie, Frisör, Apotheke, Optiker
OG Ärztehaus, Atrium
Grünfläche mit Baumhain
Extensive Dachbegrünung auf Dachfläche
Südspange
VORSCHLAG
Wegeverbindung
Änderungen
NVZ BÜCHENBACH-WEST _ MARKTGESTALTUNG
AUSFÜHRUNGSPLAN: DECKENHÖHEN M 1 : 200
VORABZUG
Stadt Erlangen
Tiefbauamt
Schuhstraße 40
91052 Erlangen
landschaftsArchitekt
31.01.2012, et, sn
10-07 (05)
PL 79