


2015/05/02

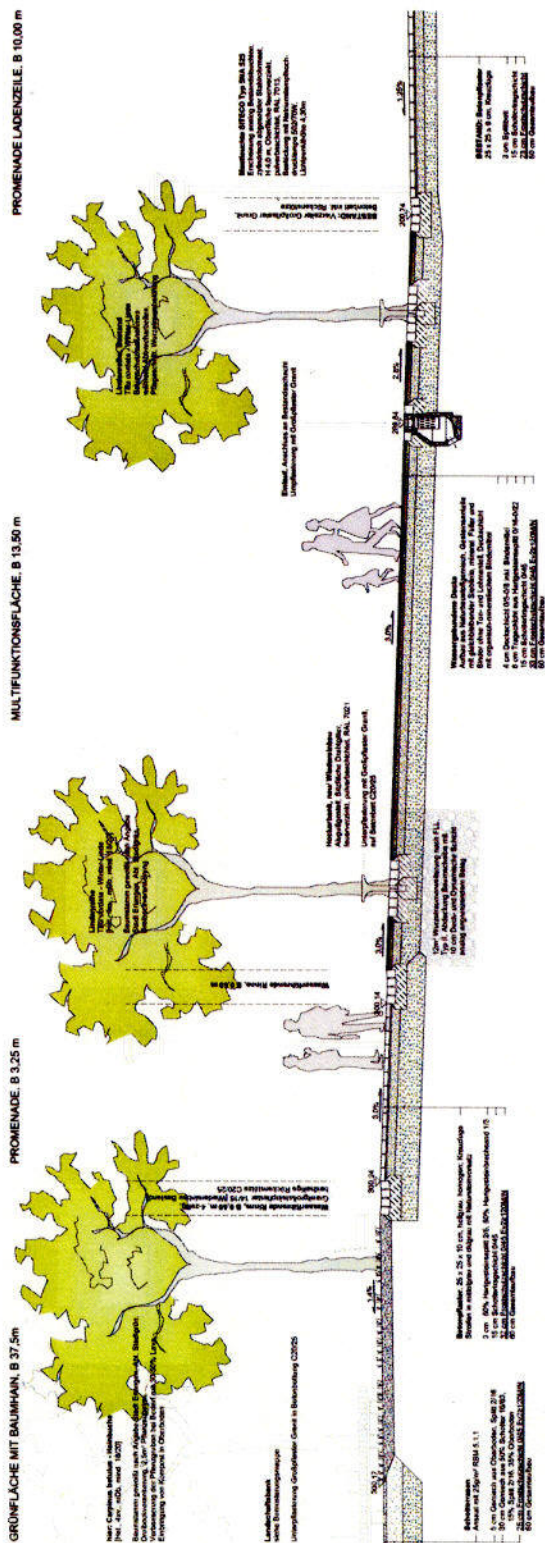

Änderungen			
Nr.	Datum	Art der Änderung	gez.
A	13.03.2012	Reduzierung Gesamtaufbau auf 80cm	sin

INVZ BÜCHENBACH-WEST _ MARKTGESTALTUNG

AUSFÜHRUNGSPLANUNG
Schnitt B: Multifunktionsfläche

Stadt Erlangen
Tiefbauamt
Schulstraße 40
91052 Erlangen



Datum: 29.02.2012, 01. sn Projekt-Nr.: 10-07 (05) Plan-Nr./Ausgabe: PL 88
