



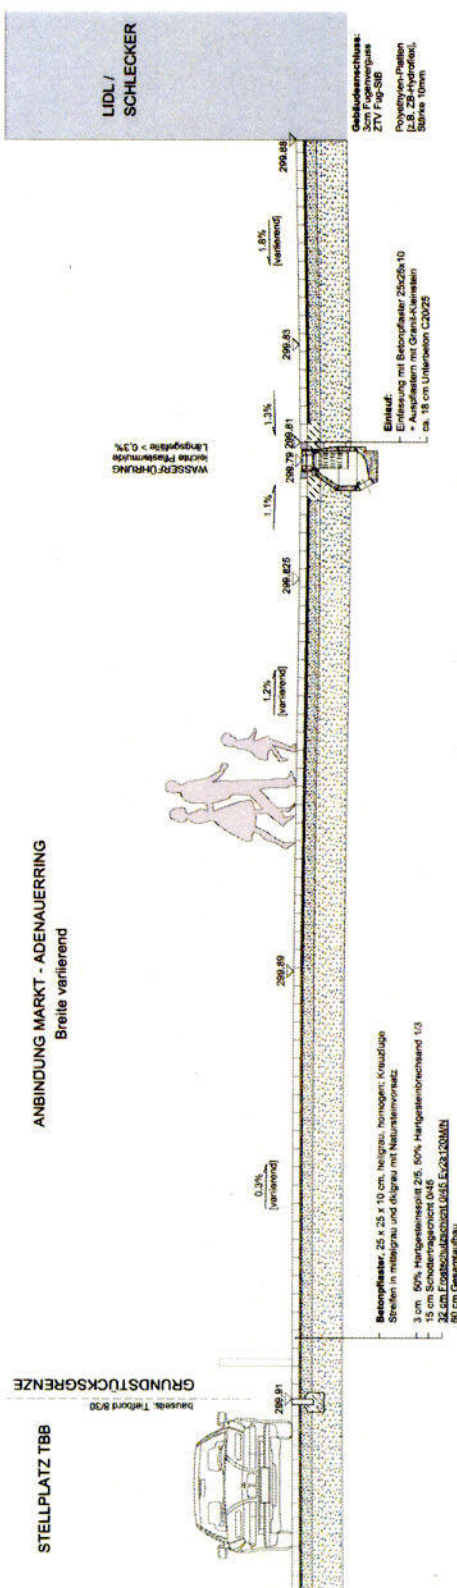

SCHNITT D2-D'2_M 1:50
Verlauf: quer zur Wasserführung

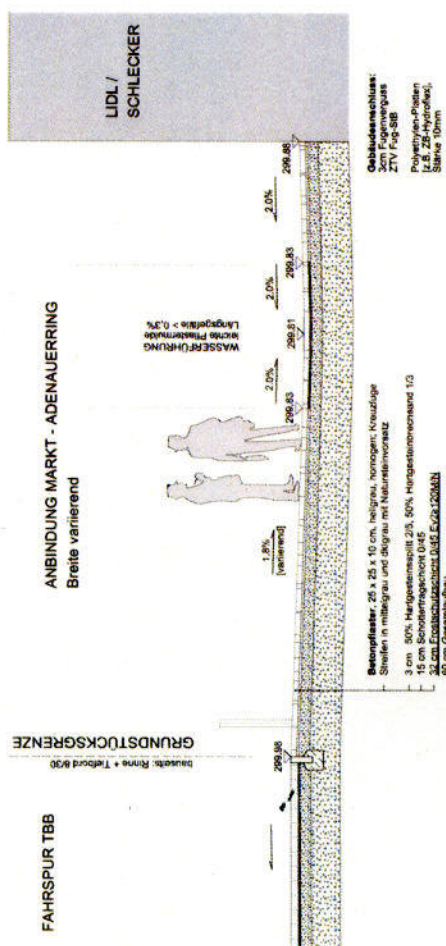

Änderungen			
Nr.	Datum	Art der Änderung	gez.
A	13.03.2012	Reduzierung Gesamtaufbau auf 60cm	sn

INZ BÜCHENBACH-WEST _ MARKTGESTALTUNG

VORABZUG

AUSFÜHRUNGSPLANUNG

AUSFÜHRUNGSPLANUNG M 1 : 50
Schnitt D 1+2 Anbindung zum Adenauerring

Bauherr:
Stadt Erlangen
Tiefbauamt
Schuhstraße 40
91052 Erlangen
Erlangen, den



autorat. landschaftsArchitekt

Venusweg 11 90763 Fürth
Tel 0911.766 62-0 Fax -10
email: e.tautorat@t-online.de

Datum Boardeler:
29.02.2012, et, sn

PL 90