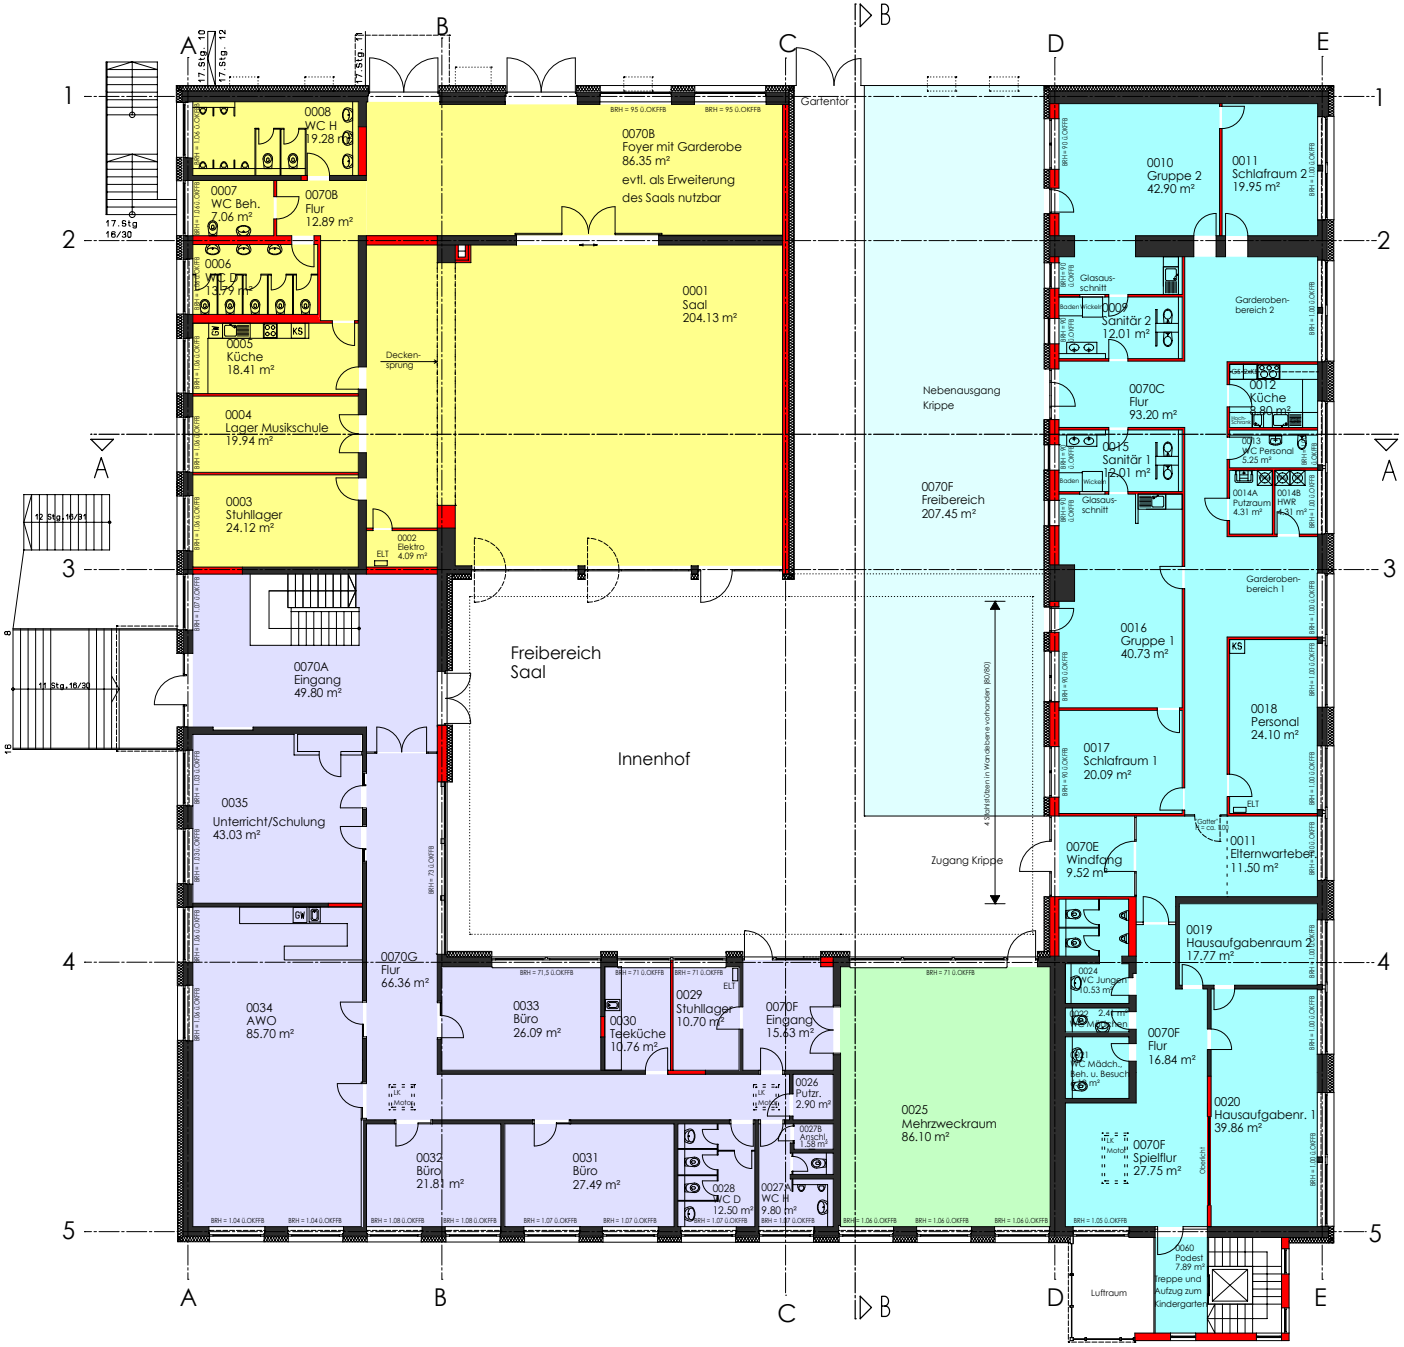

- Kinderkrippe / Hort
- verschiedene Einzelnutzungen
- Einzelnutzung
- Saal mit Nebenräumen

Gemeindezentrum Frauenaurach - Erdgeschoss - M 1:300