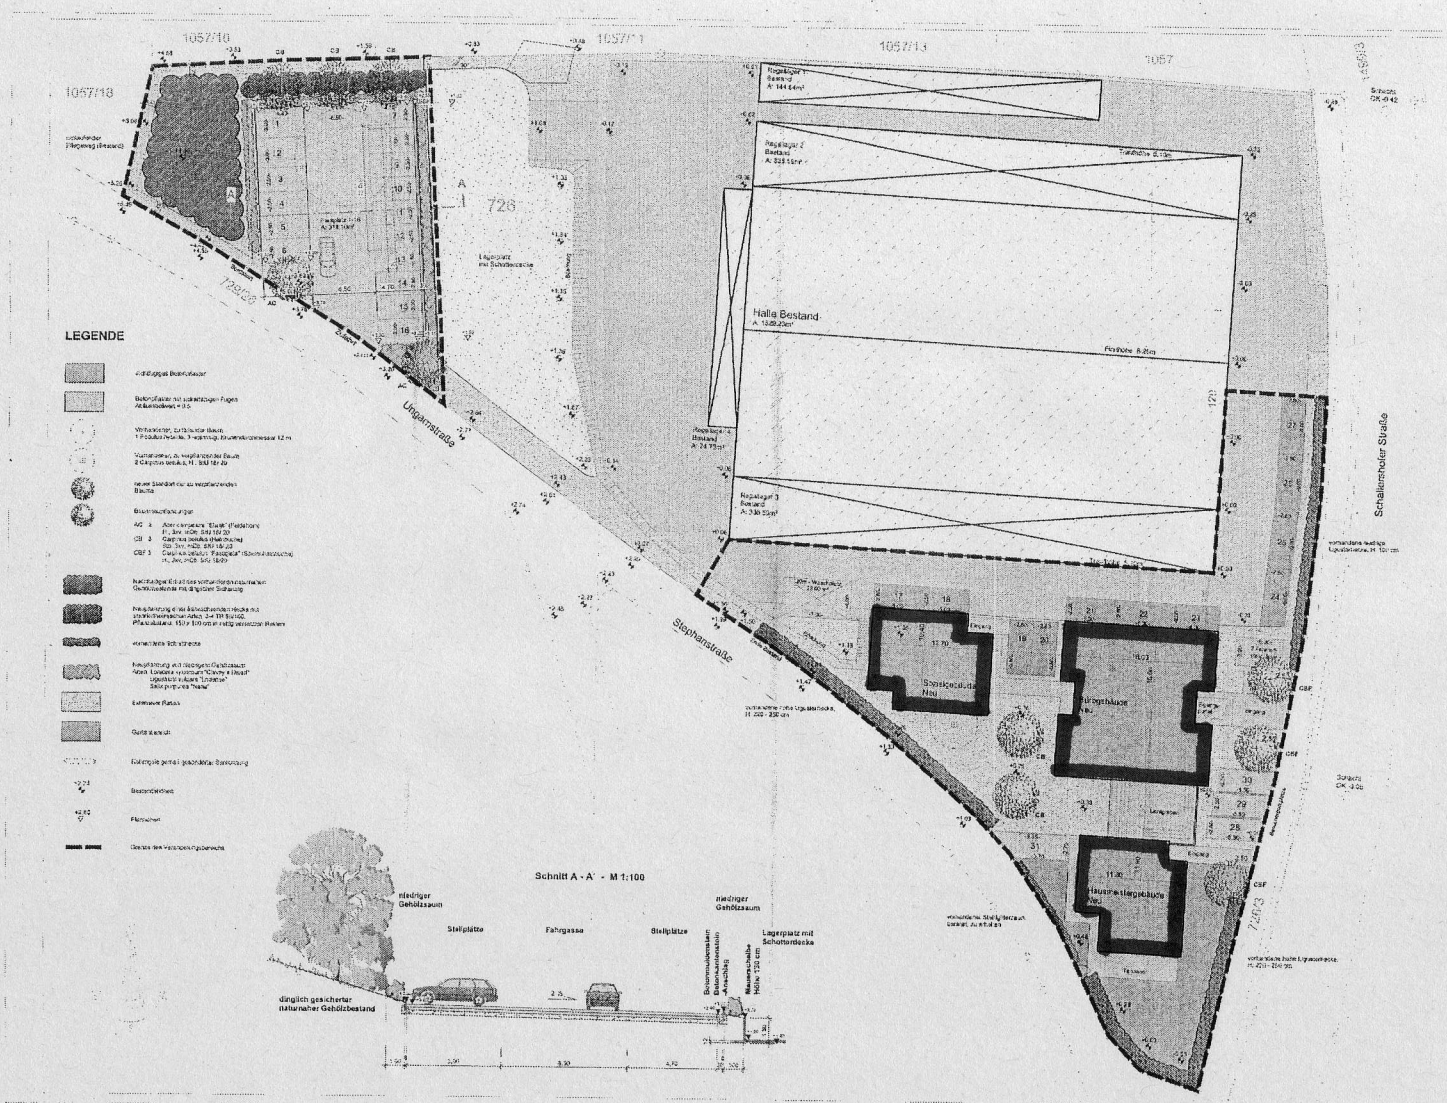
1057/10
1057/11
1057/13
1057
1057/18
Regellager 1
Bestand
A: 144,64m²
Regellager 2
Bestand
A: 325,15m²
Fachhöhe 8,15m
Halle Bestand
A: 1.848,20m²
Fachhöhe 8,25m
Regellager 3
Bestand
A: 330,25m²
Lagerplatz
mit Schotterdecke
Ungarnstraße
Stephanstraße
Schalkenthaler Straße
Schulgebäude
Neu
Hauptgebäude
Neu
Hausmeistergebäude
Neu
LEGENDE
Schnitt A - A' - M 1:100
niedriger
Gehölzsaum
Stellplätze
Fahrgasse
Stellplätze
niedriger
Gehölzsaum
Lagerplatz mit
Schotterdecke
dinglich gesichertes
naturnaher Gehölzbestand

N