Anlage 1

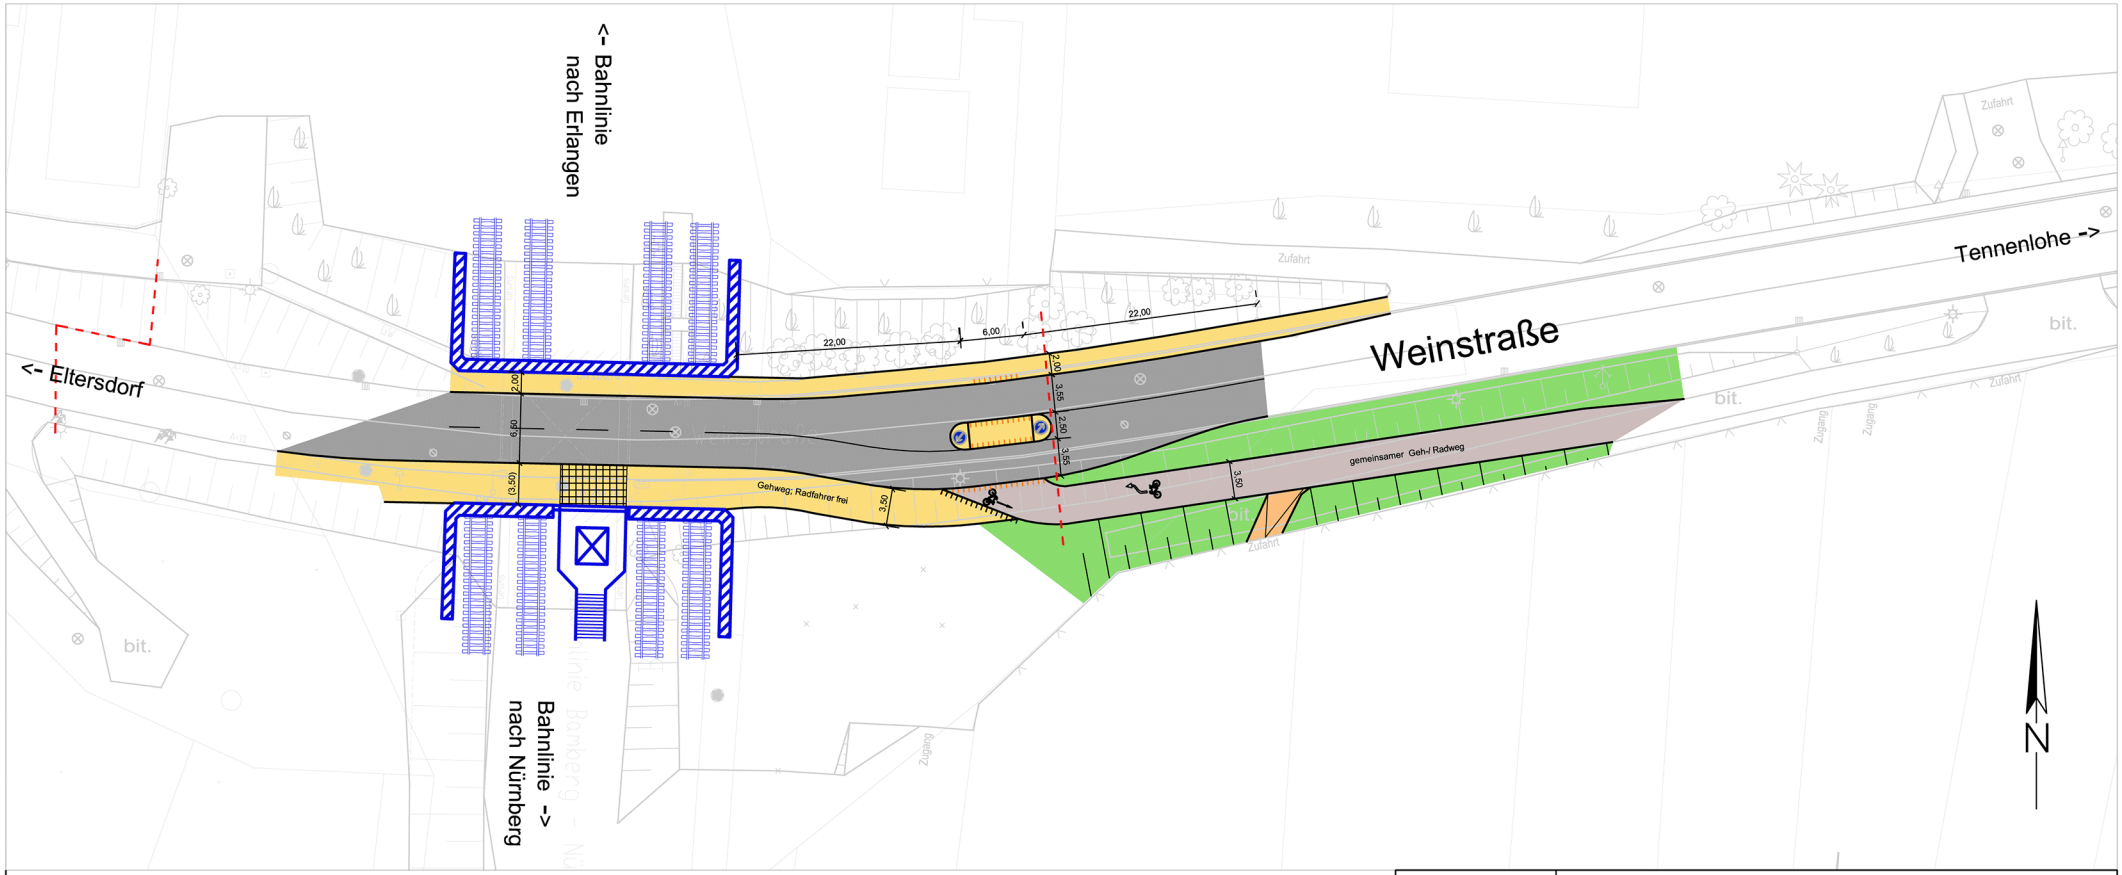

Asphalt - schwarz	Gehwegplatten
Asphalt - hellgrau	Gehwegplatten - gelb/ orange (Aufmerksamkeitsfeld)
Wiese/ Böschung	Grundstückszufahrt

Bordstein - hoch

Bordstein - abgesenkt 0cm zzgl. Blindenleitelement

Bordstein - abgesenkt 0cm

Fahrbahnmarkierung

Planfeststellungsgrenze

Stadt Erlangen

Amt für Stadtentwicklung und Stadtplanung

Abteilung Verkehrsplanung

Neubau Weinstraße bei DB-Brücke

Abschnitt: unterhalb und östlich DB-Brücke

Bearbeitung:	gez. Kießling	SG.-Leitung:	gez. Laubensdörfer
Maßstab:	ohne	Abt.-Leitung:	gez. Korda
erstellt am:	25.04.2012	Amtsleitung:	gez. Will.-Hohmann