


Straßenquerschnitt Elisabethstraße (Planung)

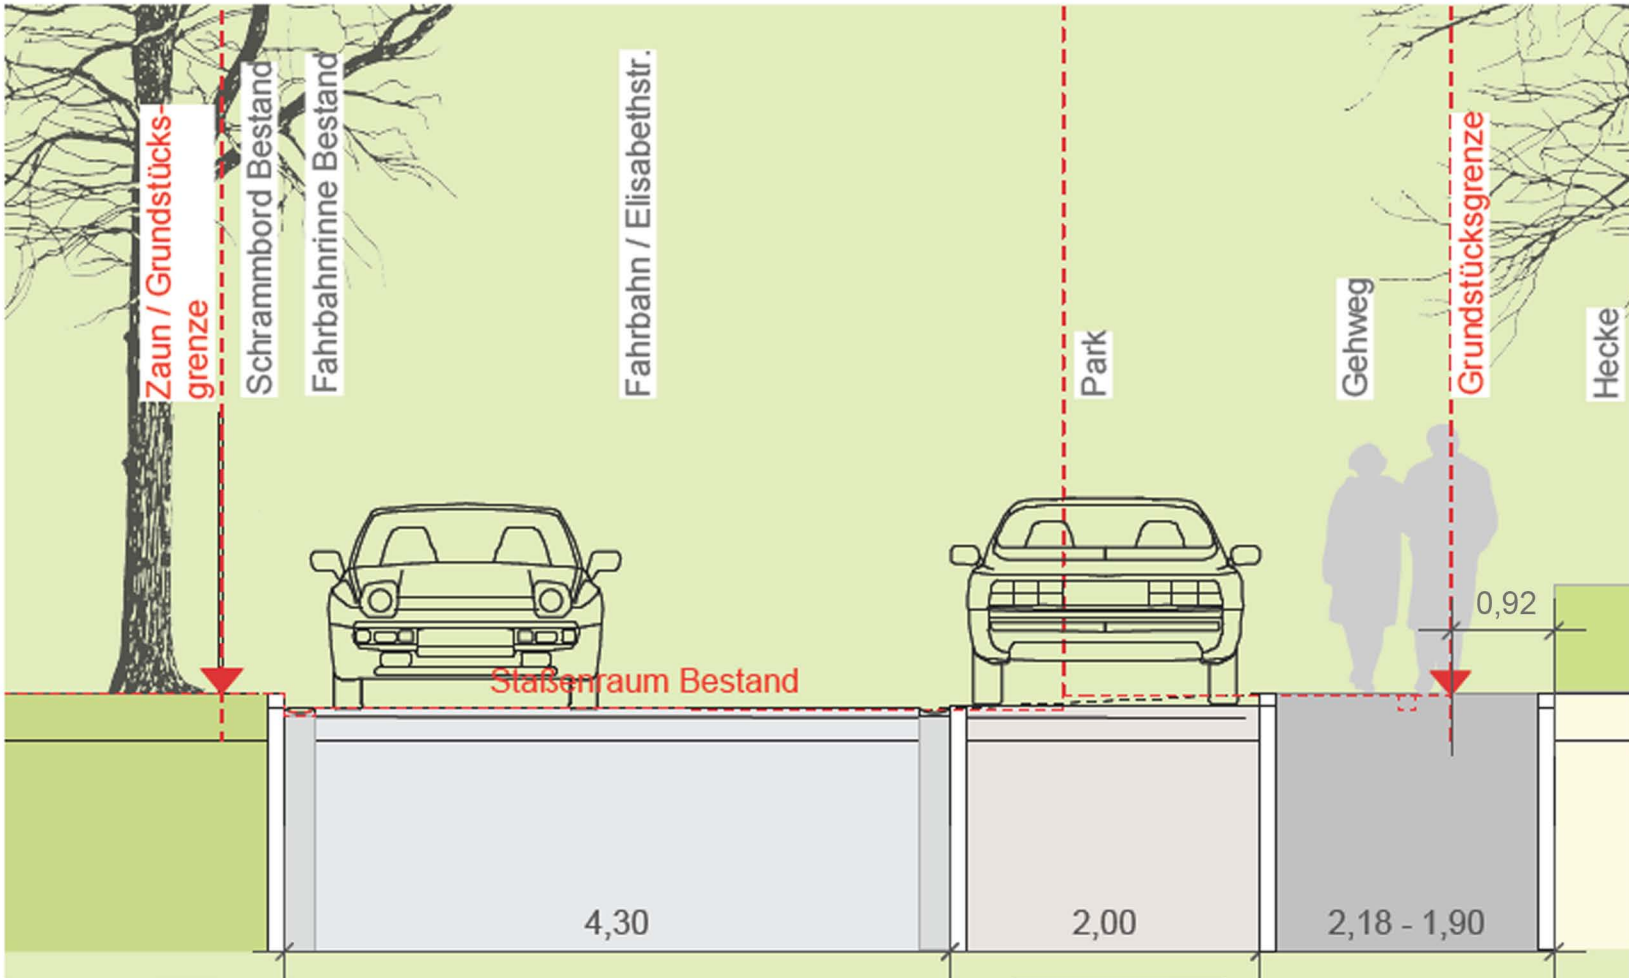

M 1:50

Vorabzug

Bauvorhaben
 Wohnen am Waldsportpark Elisabethstraße /
 Wilhelminenstraße
 91052 Erlangen

Bauherr
 GEWOBAU Erlangen
 Nägelsbachstrasse 55a
 91052 Erlangen

Planinhalt
 Freiflächengestaltungsplan zur Bauvoranfrage
 Wohnen am Waldsportpark Teil Elisabethstraße

Plannummer	Dateiname	Index
Maßstab 1:200	Format 1700 x 570	Gezeichnet pa/mpg
	Geprüft	Planstand 2011-11-10

EFH = xxx.xx ü. NN = ± 0.00

Glück Landschaftsarchitektur
 Hermannstraße 5a
 70178 Stuttgart
 fon 0711 - 88 02 495 fax 0711 - 88 02 497
 info@buero-glueck.de

NEUGEBAUER + RÖSCH
 Profession ARCHITECTEN BDA
 Location TAGBLATT-TURM
 Street EBERHARDSTRASSE Number 61
 Code 70173 City STUTTGART
 Phone 0711 / 24 84 778-0
 Fax 0711 / 24 84 778-22
 email nr@neugebauer-roesch.de
 Internet www.neugebauer-roesch.de

