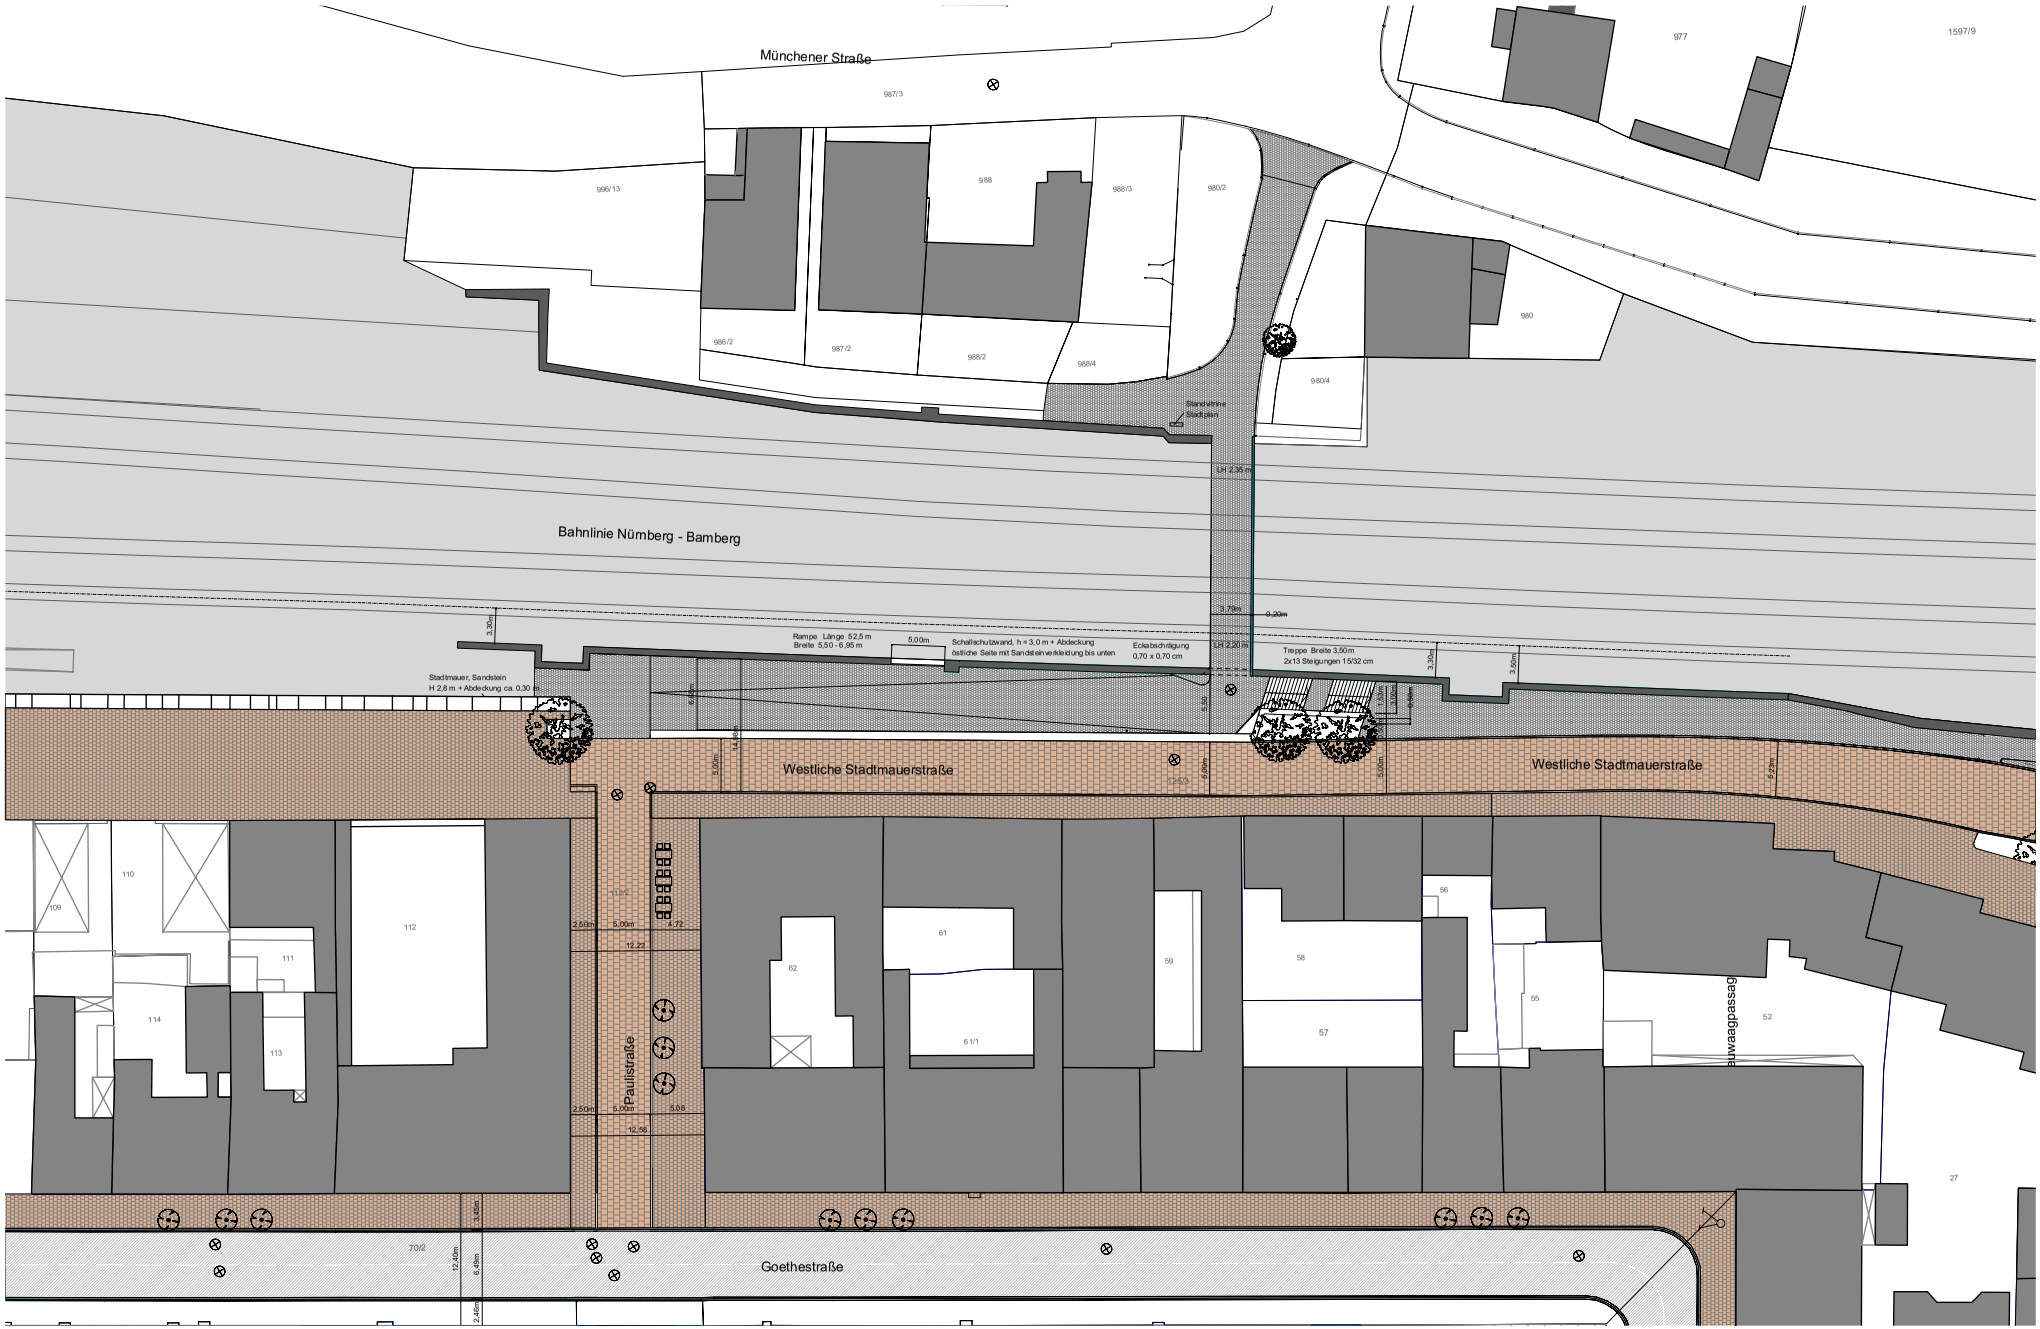

Bauherr:	Architekt:		Projekt:	Planbezeichnung:			
Der Stadt Erlangen, vertreten durch den Oberbürgermeister, dieser vertreten durch die Leiterin des Amtesfür Stadtentwicklung und stadtplanung im Folgenden "Stadt" genannt.	Dietz Joppien Architekten AG	Schaumainkai 69 60596 Frankfurt am Main Tel:069 962 44 960	Neugestaltung Gerbereitunnel Westliche Stadtmauerstraße / Paulistraße Lichtkonzept Bahnunterführungs Gerbereitunnel	Lageplan			
			Projekt Nr: Leistungsph:	Datum / Änderung	Maßstab:	Zeichnungs-Nr.:	Index:
				15.06.2012	1/250		