


4. Deckblatt zum Bebauungsplan Nr. F 217

- Willi-Grasser-Straße-Süd -

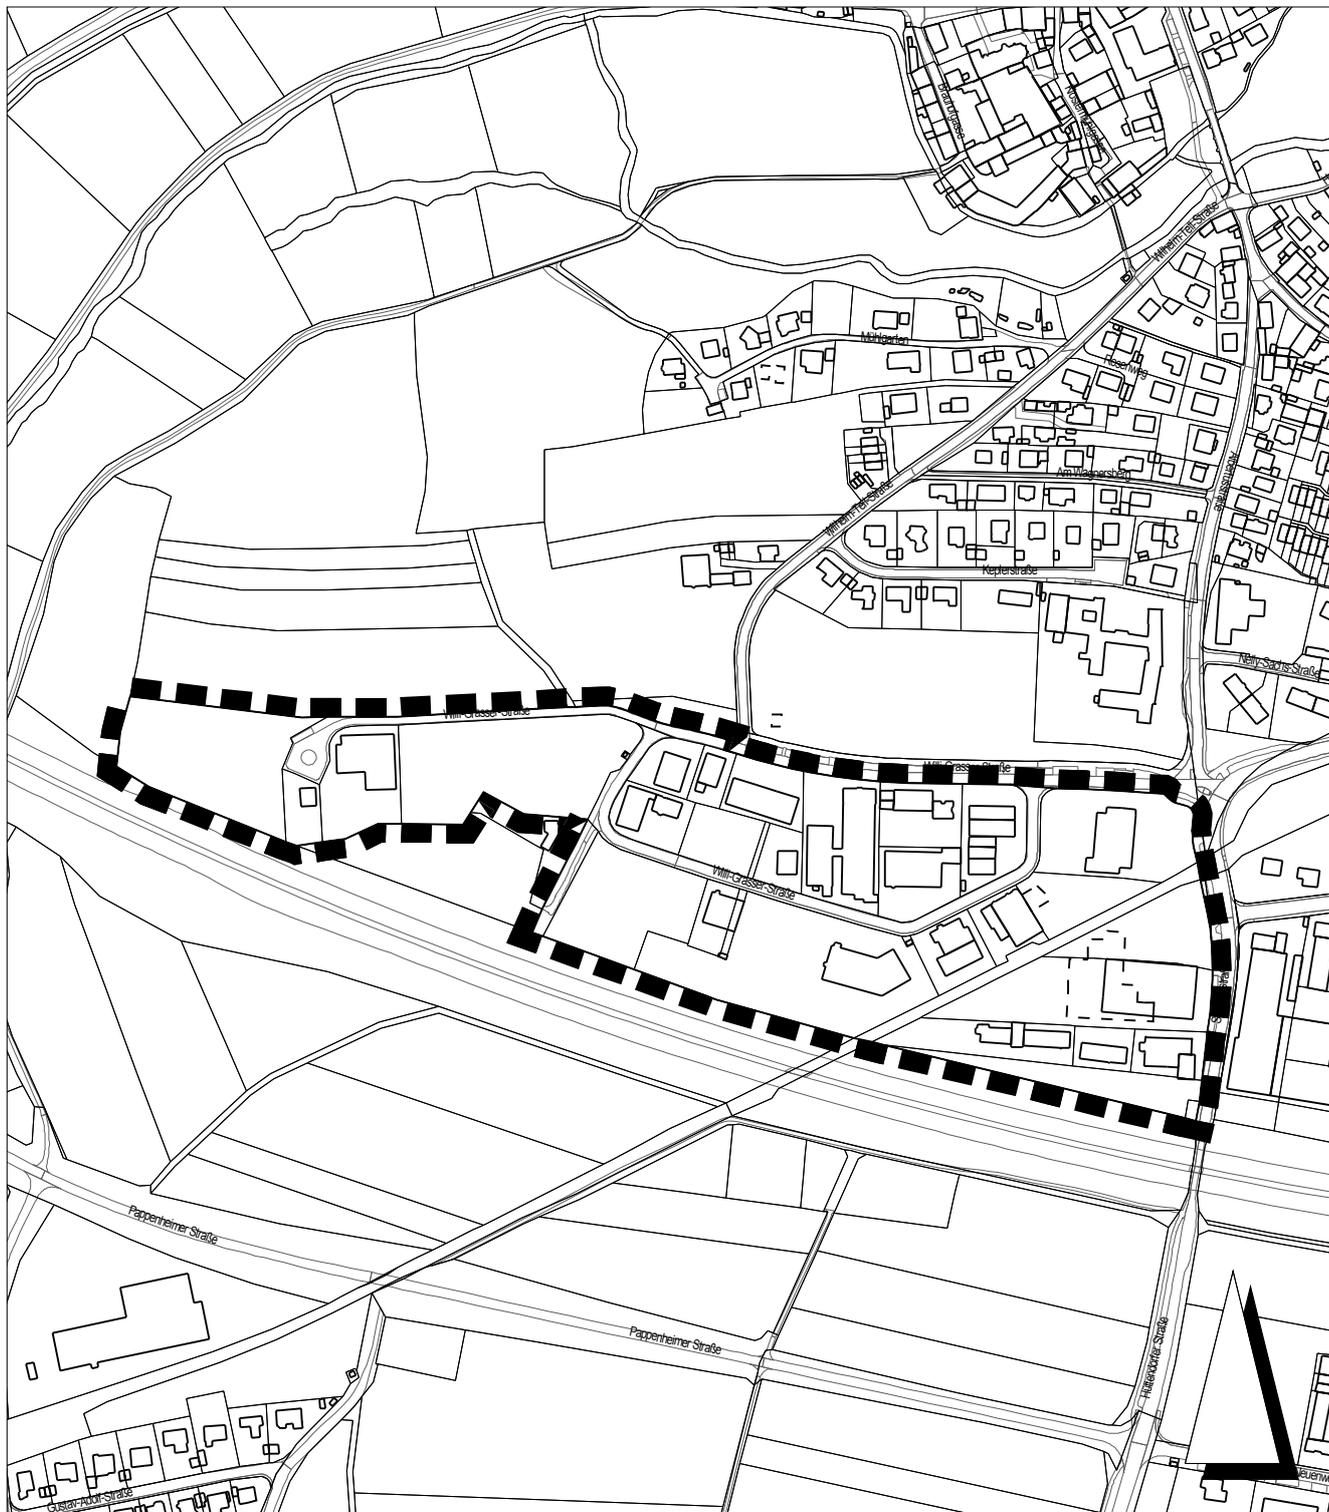

Grenze des räumlichen Geltungsbereichs

Kartengrundlage: Ausschnitt aus dem Liegenschaftskataster

Stadt Erlangen

Amt für Stadtentwicklung und Stadtplanung

Stand: Juli 2012