


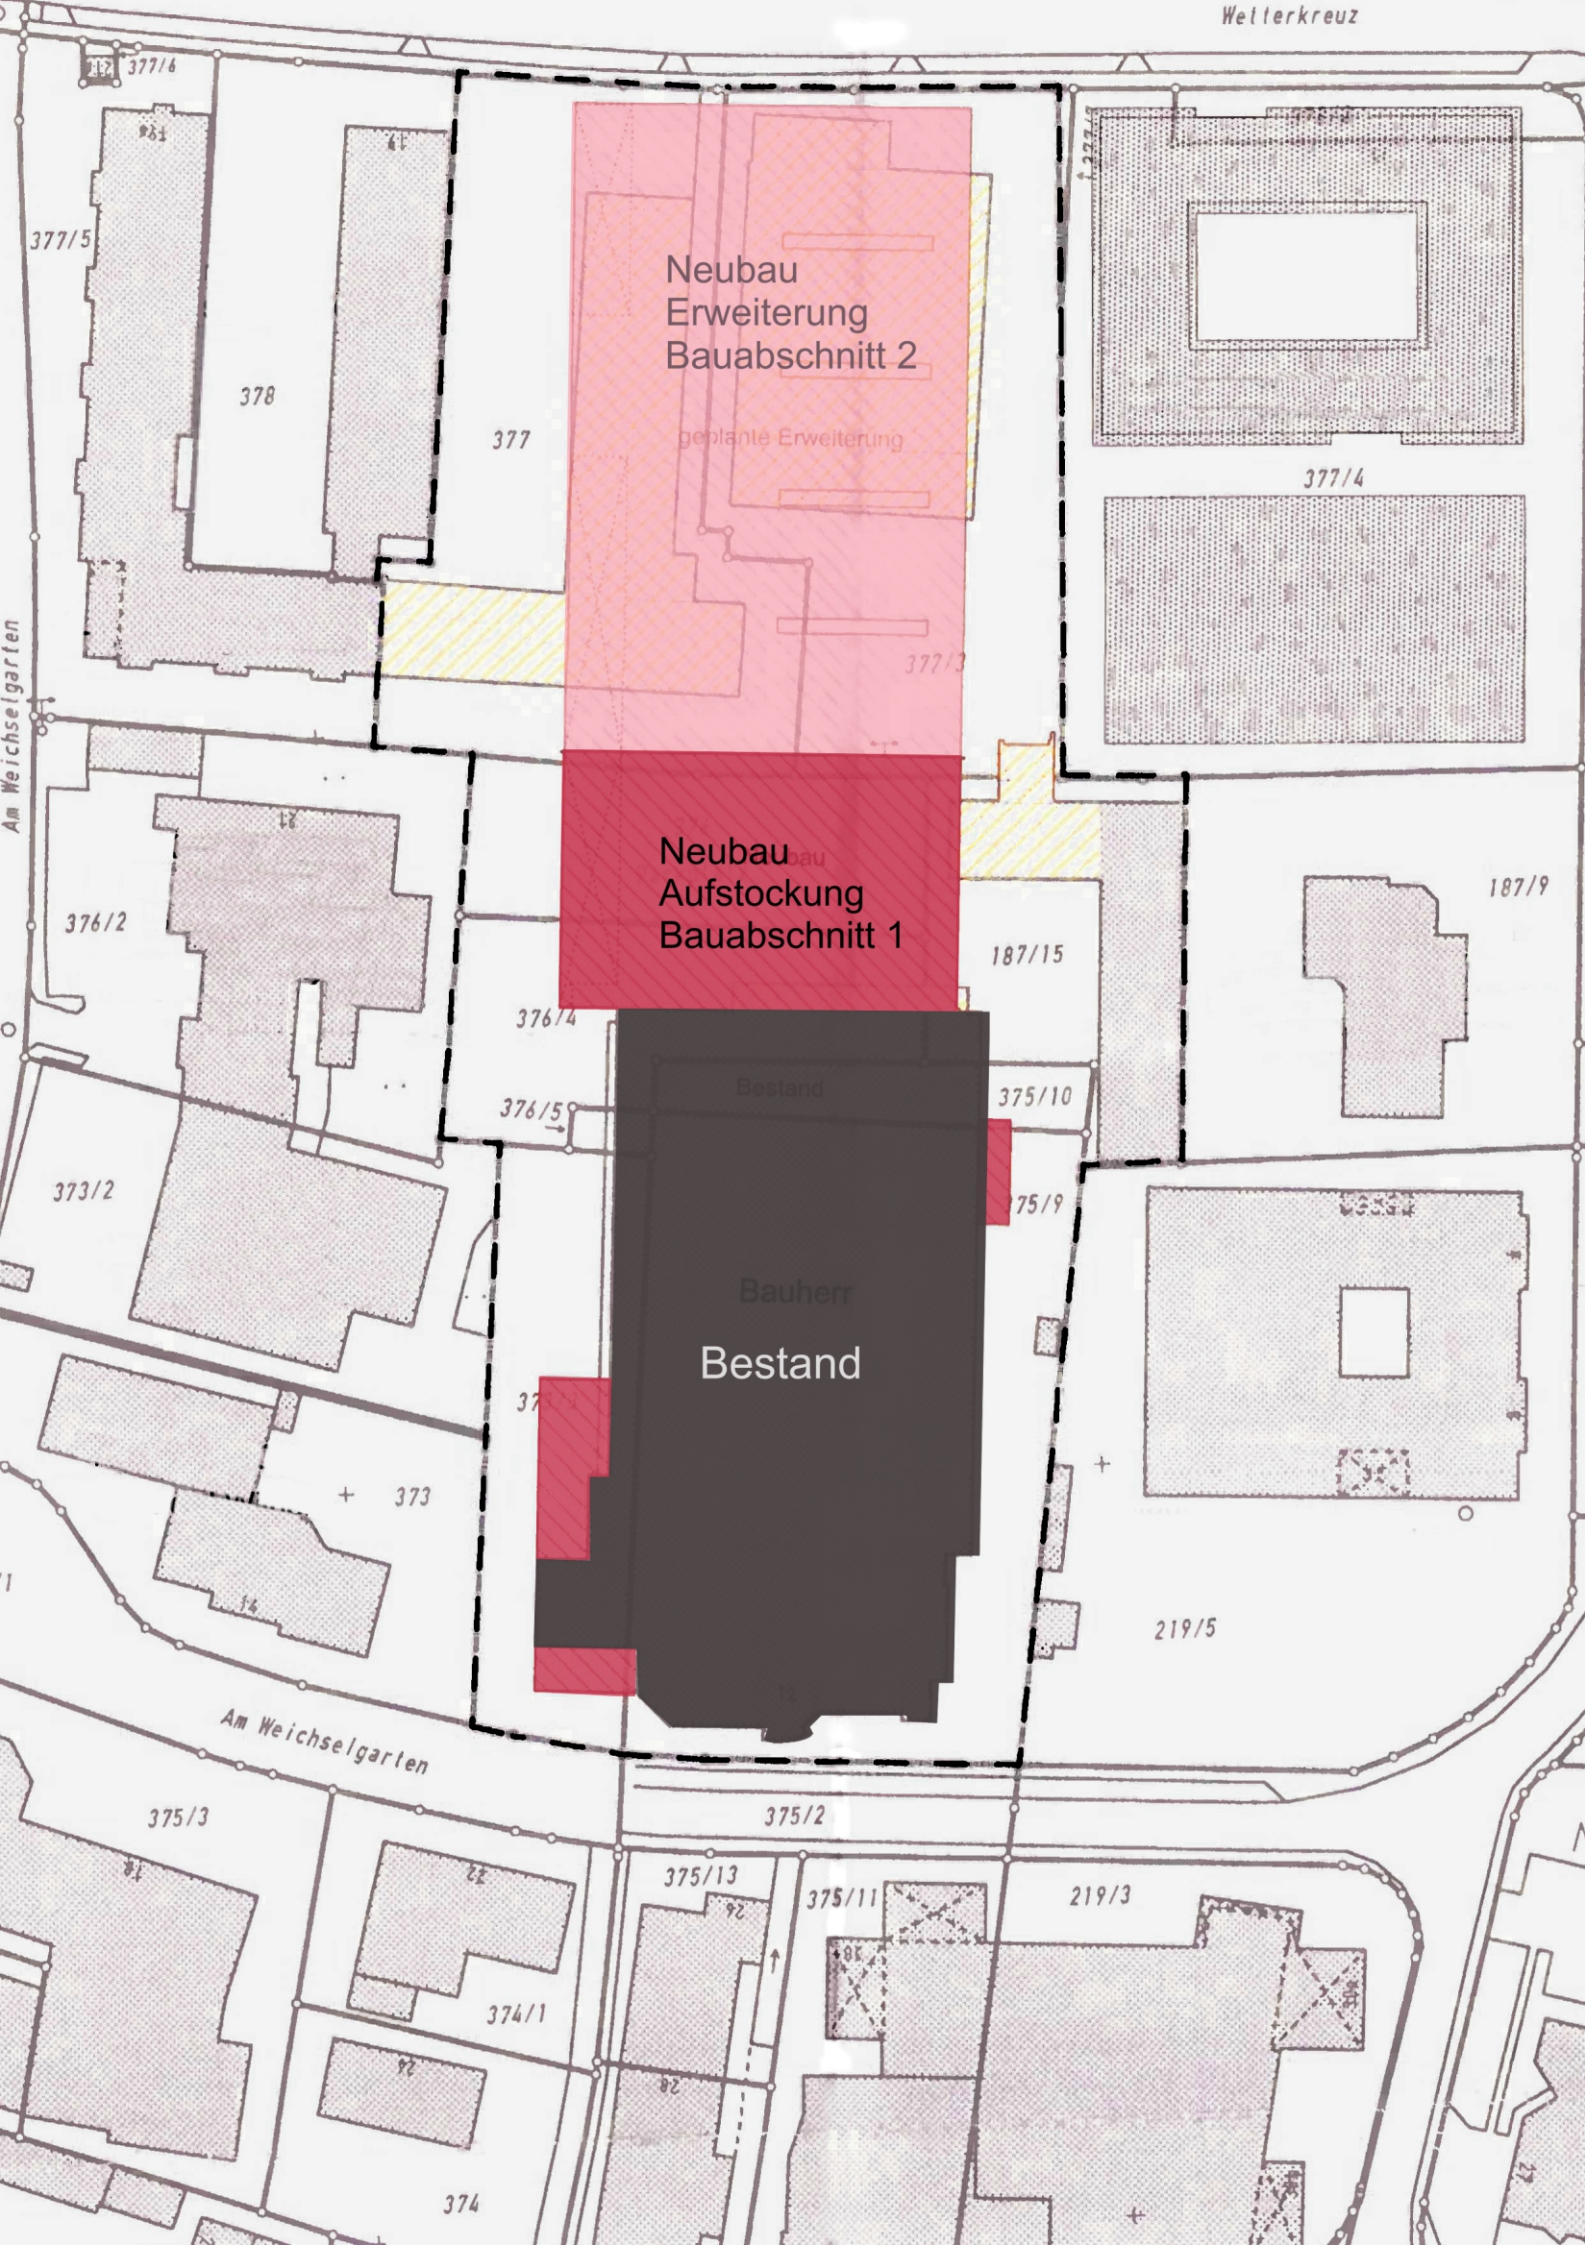

Neubau
Erweiterung
Bauabschnitt 2

geplante Erweiterung

Neubau
Aufstockung
Bauabschnitt 1

Bestand

Bauherr

Bestand

377/5

378

377

377/4

377/3

376/2

376/4

376/5

373/2

373

187/15

187/9

375/10

375/9

219/5

Am Weichselgarten

375/3

375/2

375/13

375/11

219/3

374/1

374