



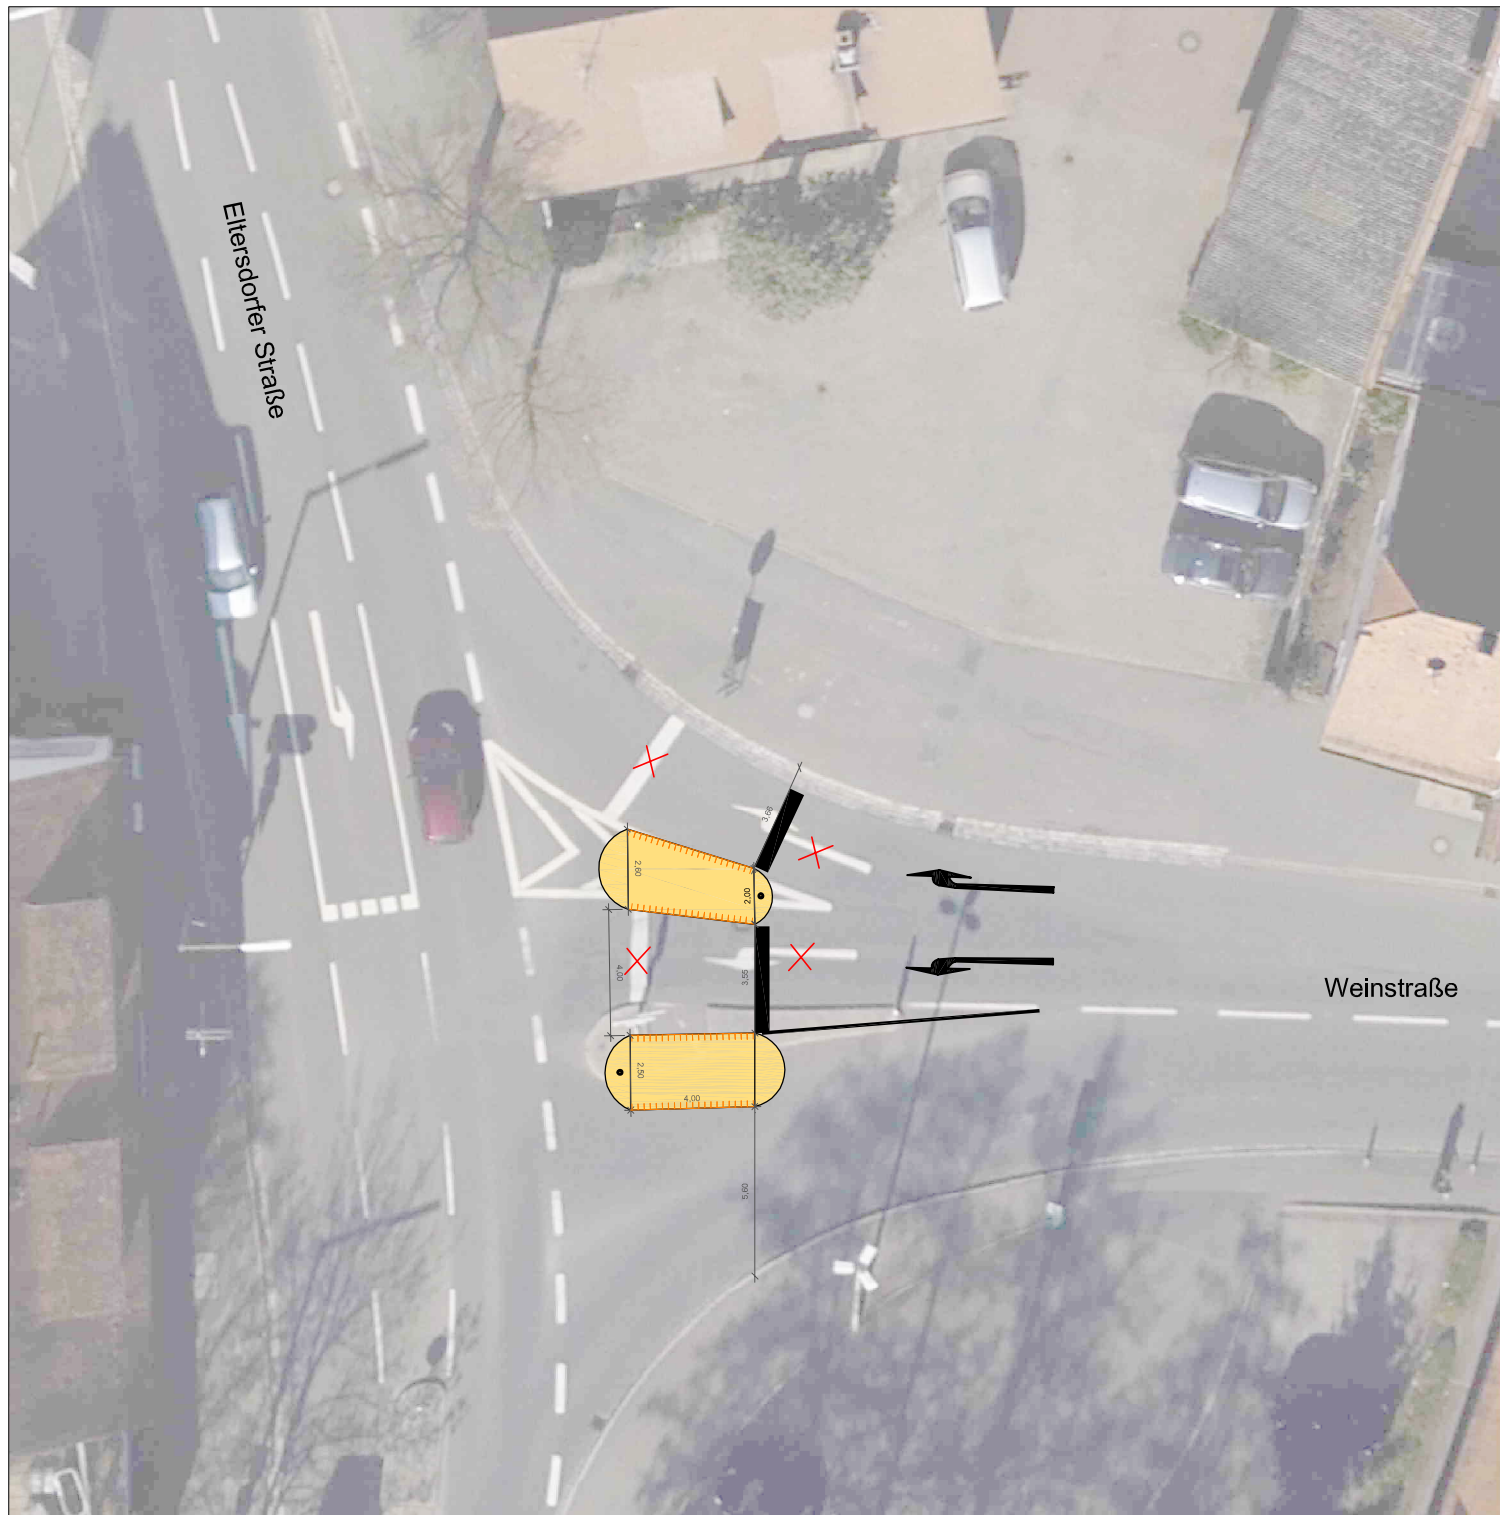

Stadt Erlangen

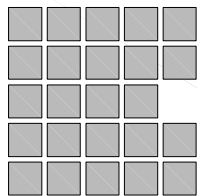

Amt für Stadtentwicklung und Stadtplanung

Abteilung Verkehrsplanung

Fußgänger-Querungshilfen

Egidienplatz (Eltersdorf)

Bearbeitung: gez. Kießling

SG.-Leitung: gez. Laubensdörfer

Maßstab: 1:250

Abt.-Leitung: gez. i.V. Bröker

erstellt am: 02.05.2012

Amtsleitung: gez. i.V. Franz