
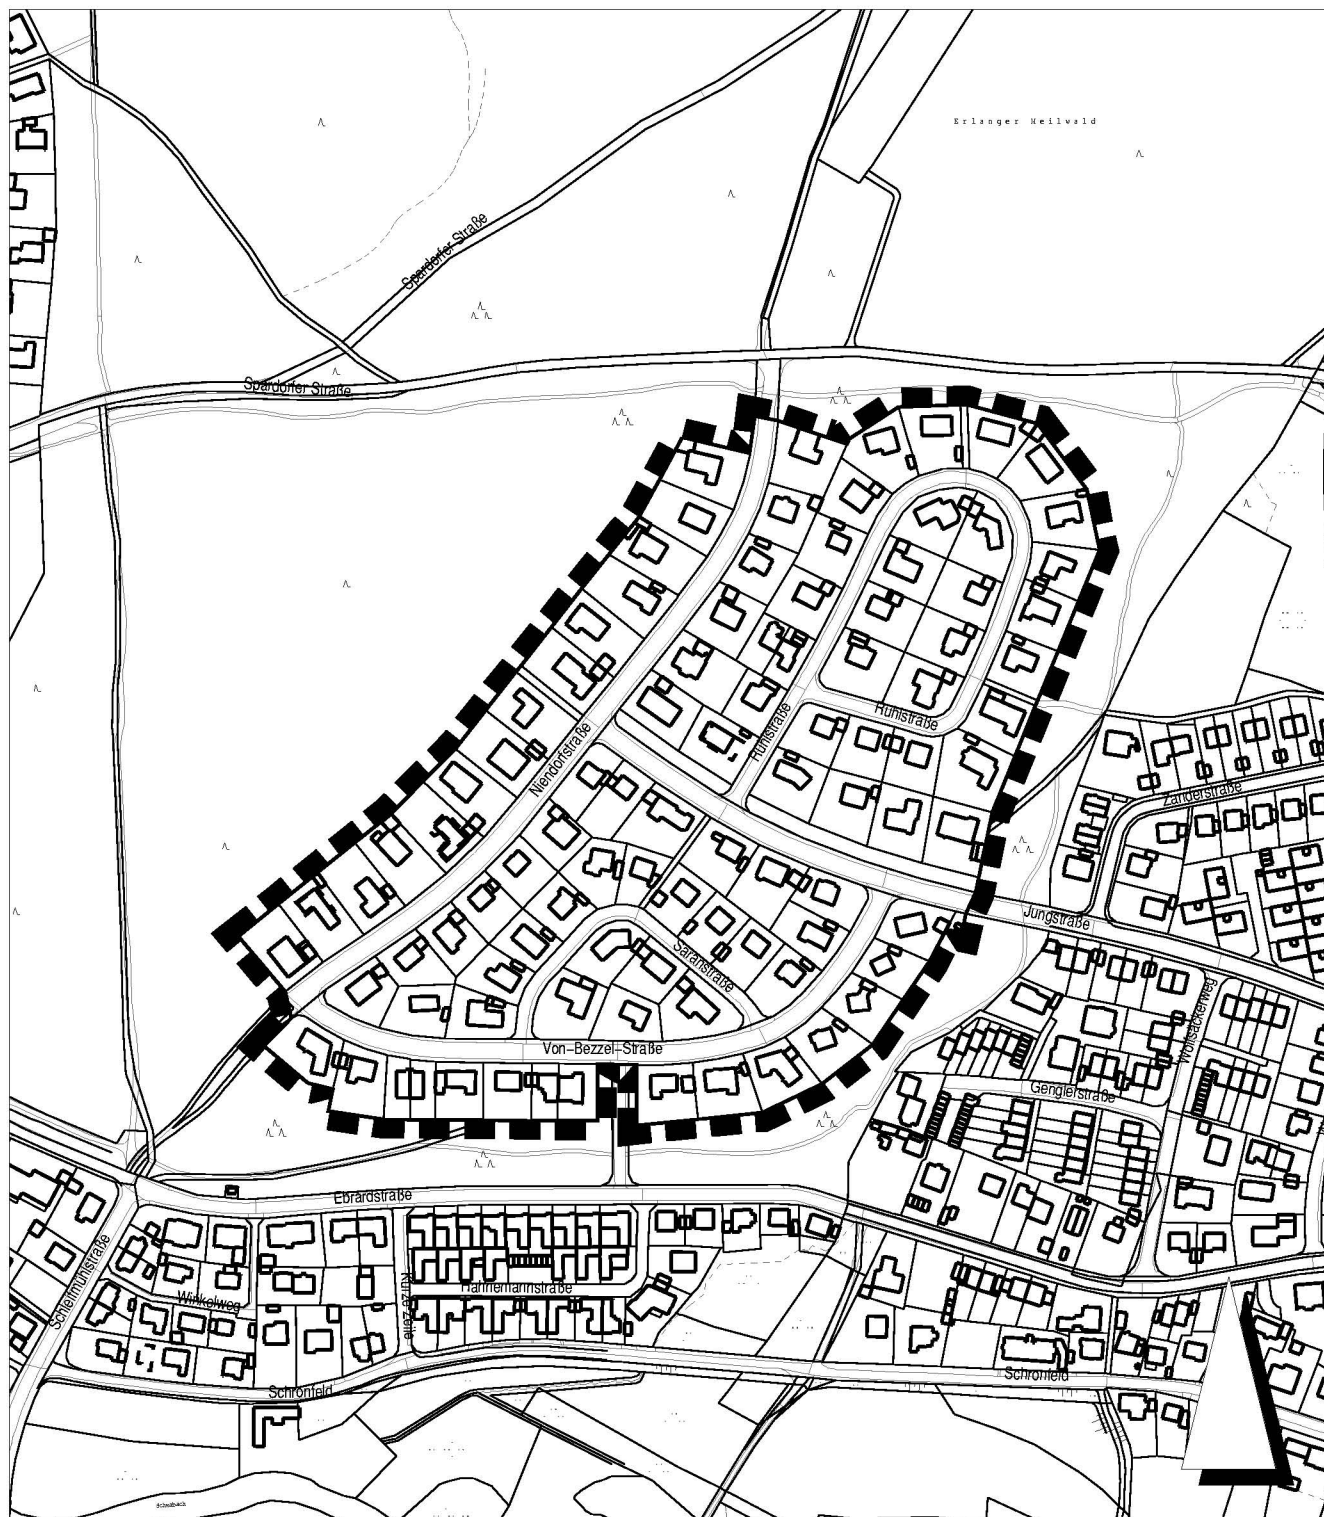


1. Deckblatt zum Bebauungsplan Nr. 104 /163

– Sieglitzhofer Waldsiedlung –

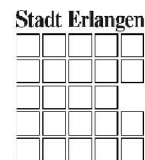

----- Grenze des räumlichen Geltungsbereichs

Kartengrundlage: Ausschnitt aus dem Liegenschaftskataster

Stadt Erlangen
 Amt für Stadtentwicklung und Stadtplanung

Stand: Aug. 2012