


Bebauungsplan Nr. F 450

- Gewerbegebiet Geisberg -

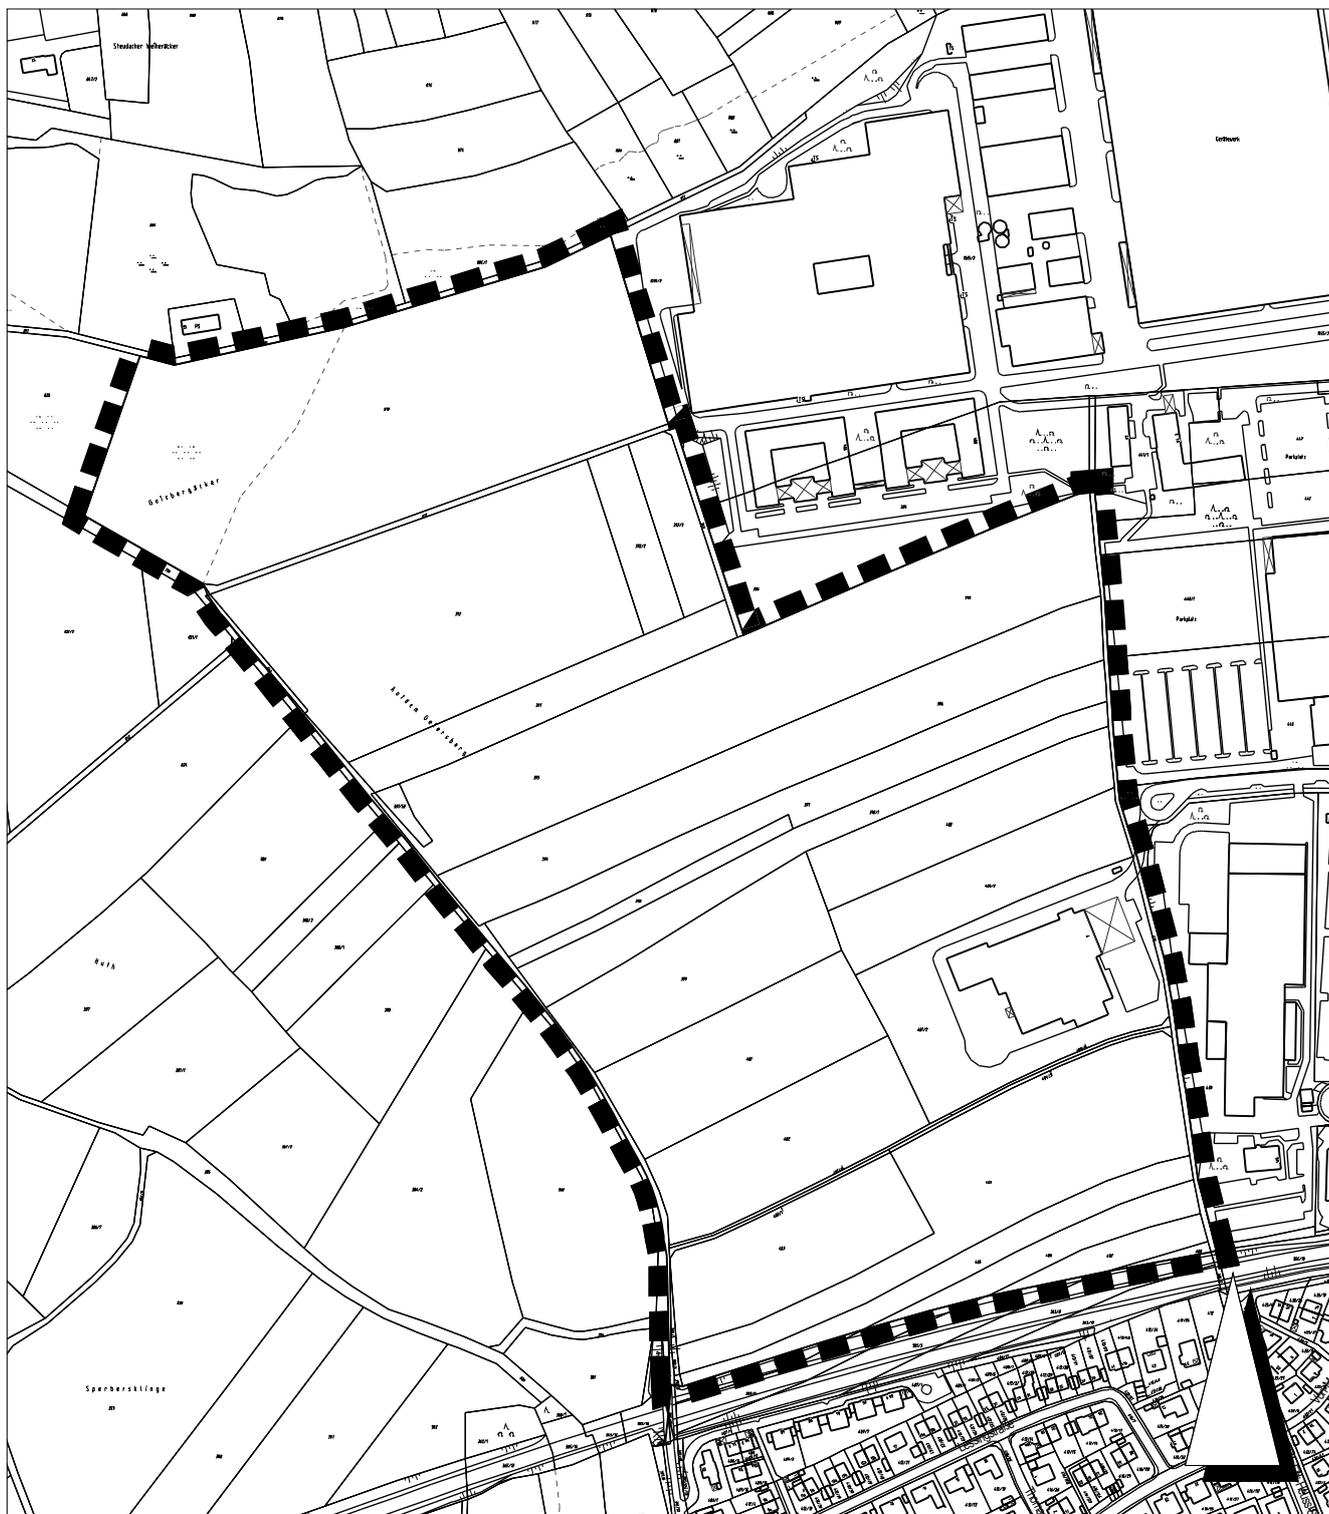

Grenze des räumlichen Geltungsbereichs

Kartengrundlage: Ausschnitt aus dem Liegenschaftskataster

Stadt Erlangen
Amt für Stadtentwicklung und Stadtplanung

Stand: Sept. 2012