


Längsschnitt A

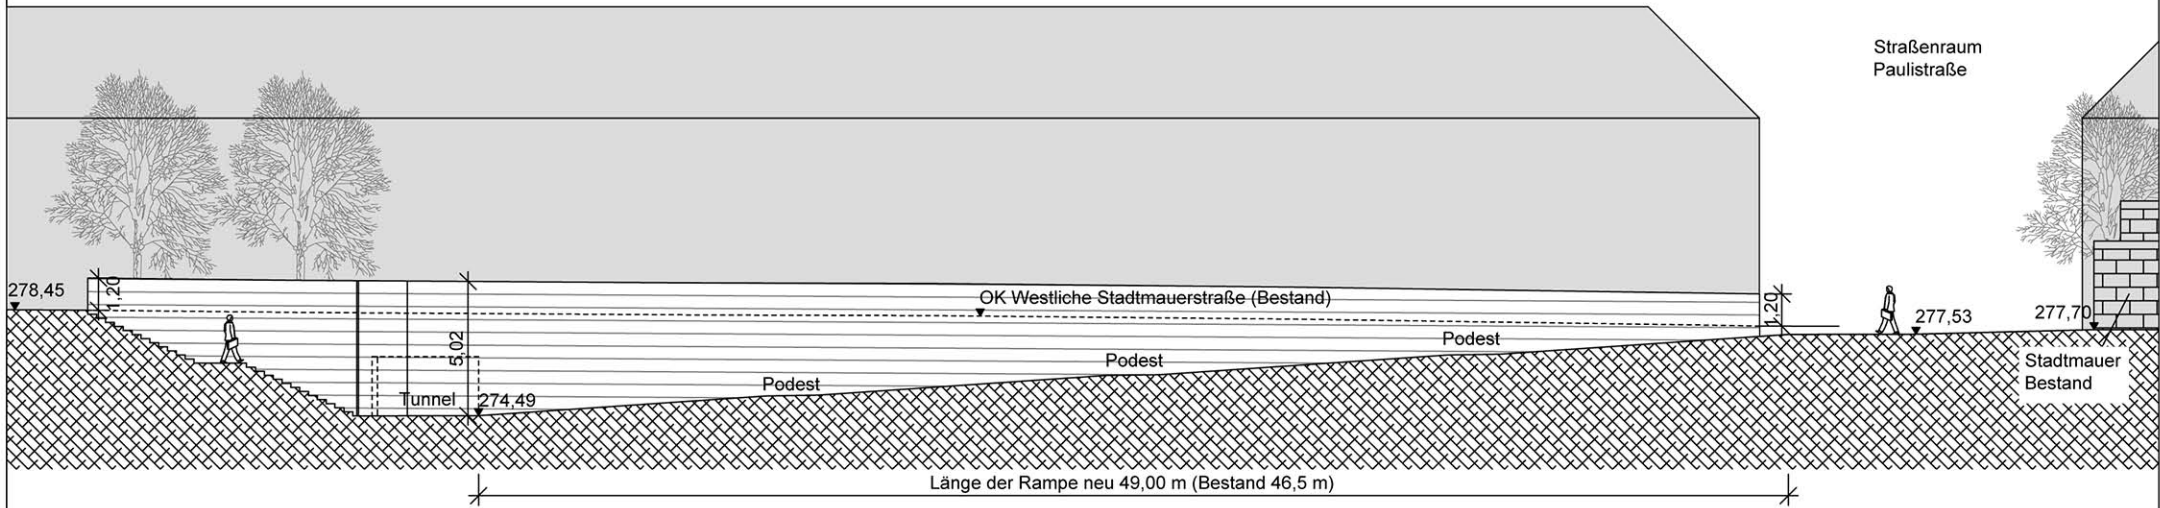

Längsschnitt B



Amt für Stadtentwicklung und Stadtplanung

Neugestaltung Gerbereitunnel
Westliche Stadtmauerstraße / Paulistraße

Systemschnitt Rampe

Maßstab: 1:200

erstellt von: 610.3

erstellt am: 16.08.2012