
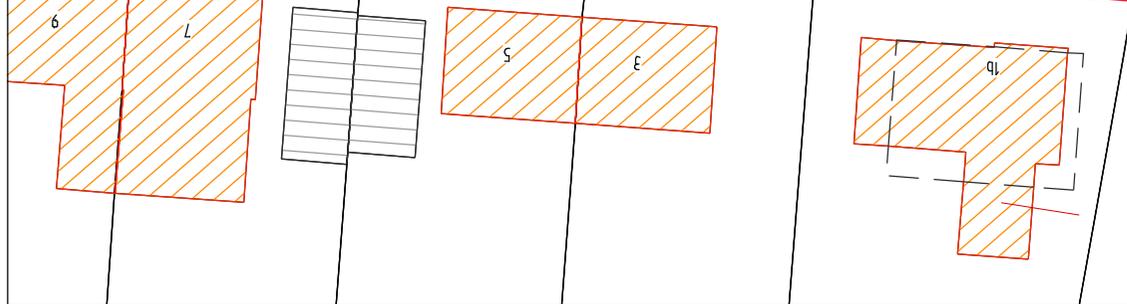


Anbau Kinderkrippe mit Umbau und Sanierung Kindertageseinrichtung 'Flohkiste', Hans-Sachs-Straße 2, 91056 Erlangen
Vorentwurf 24.09.12, Rößner + Waldmann

Kein zugeordneter Viewport

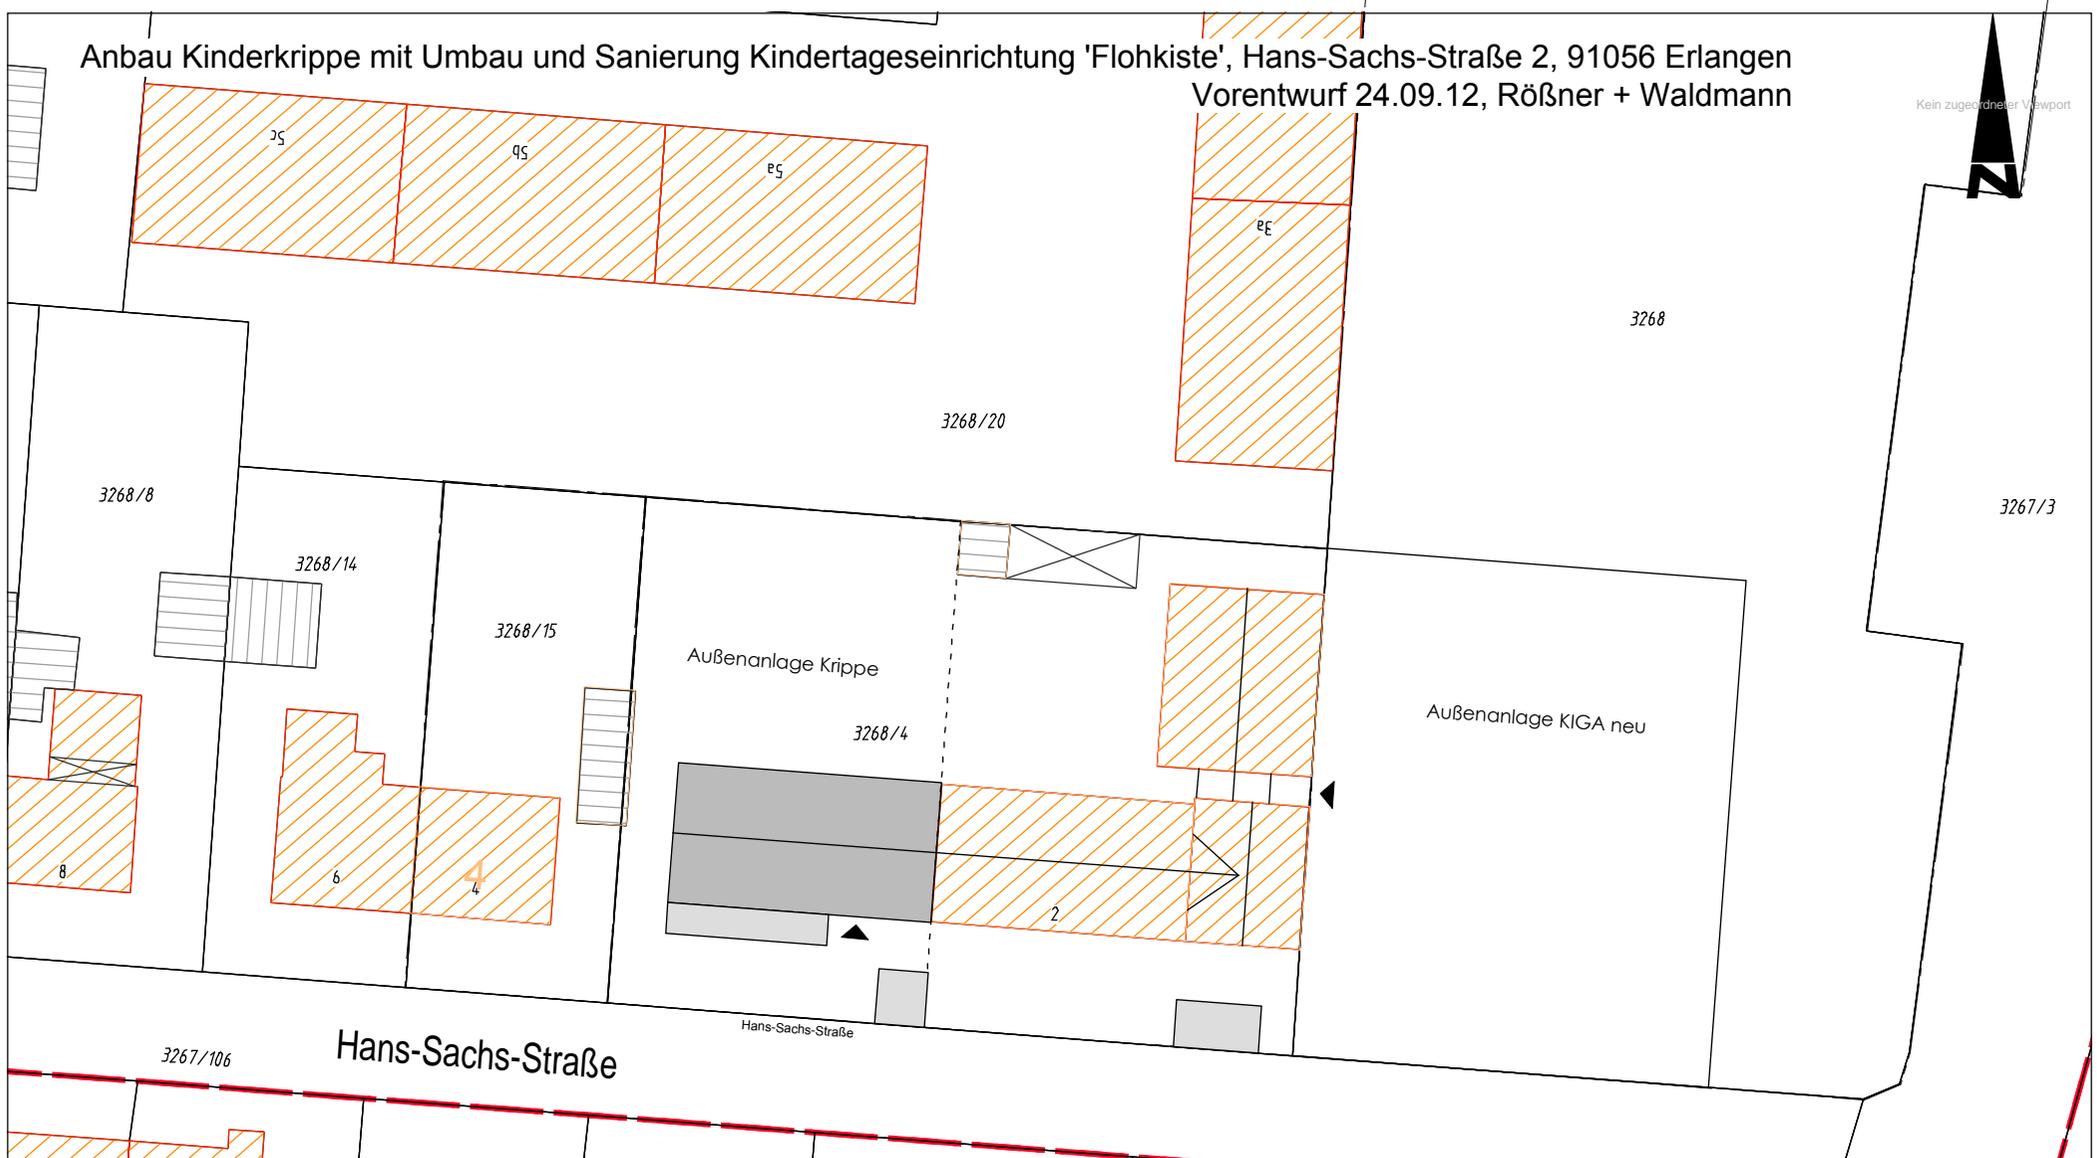

	Amt für Gebäudemanagement	
Projekt: Kindergarten "Flohkiste", Hans-Sachs-Str. 2		
Maßstab = 1:500	erstellt von: Fr	erstellt am: 18.01.2012