


Verwaltungstrakt

Pausenhalle

NEUER TECHNIK. (LÜFTUNGSZ.)
IM KG

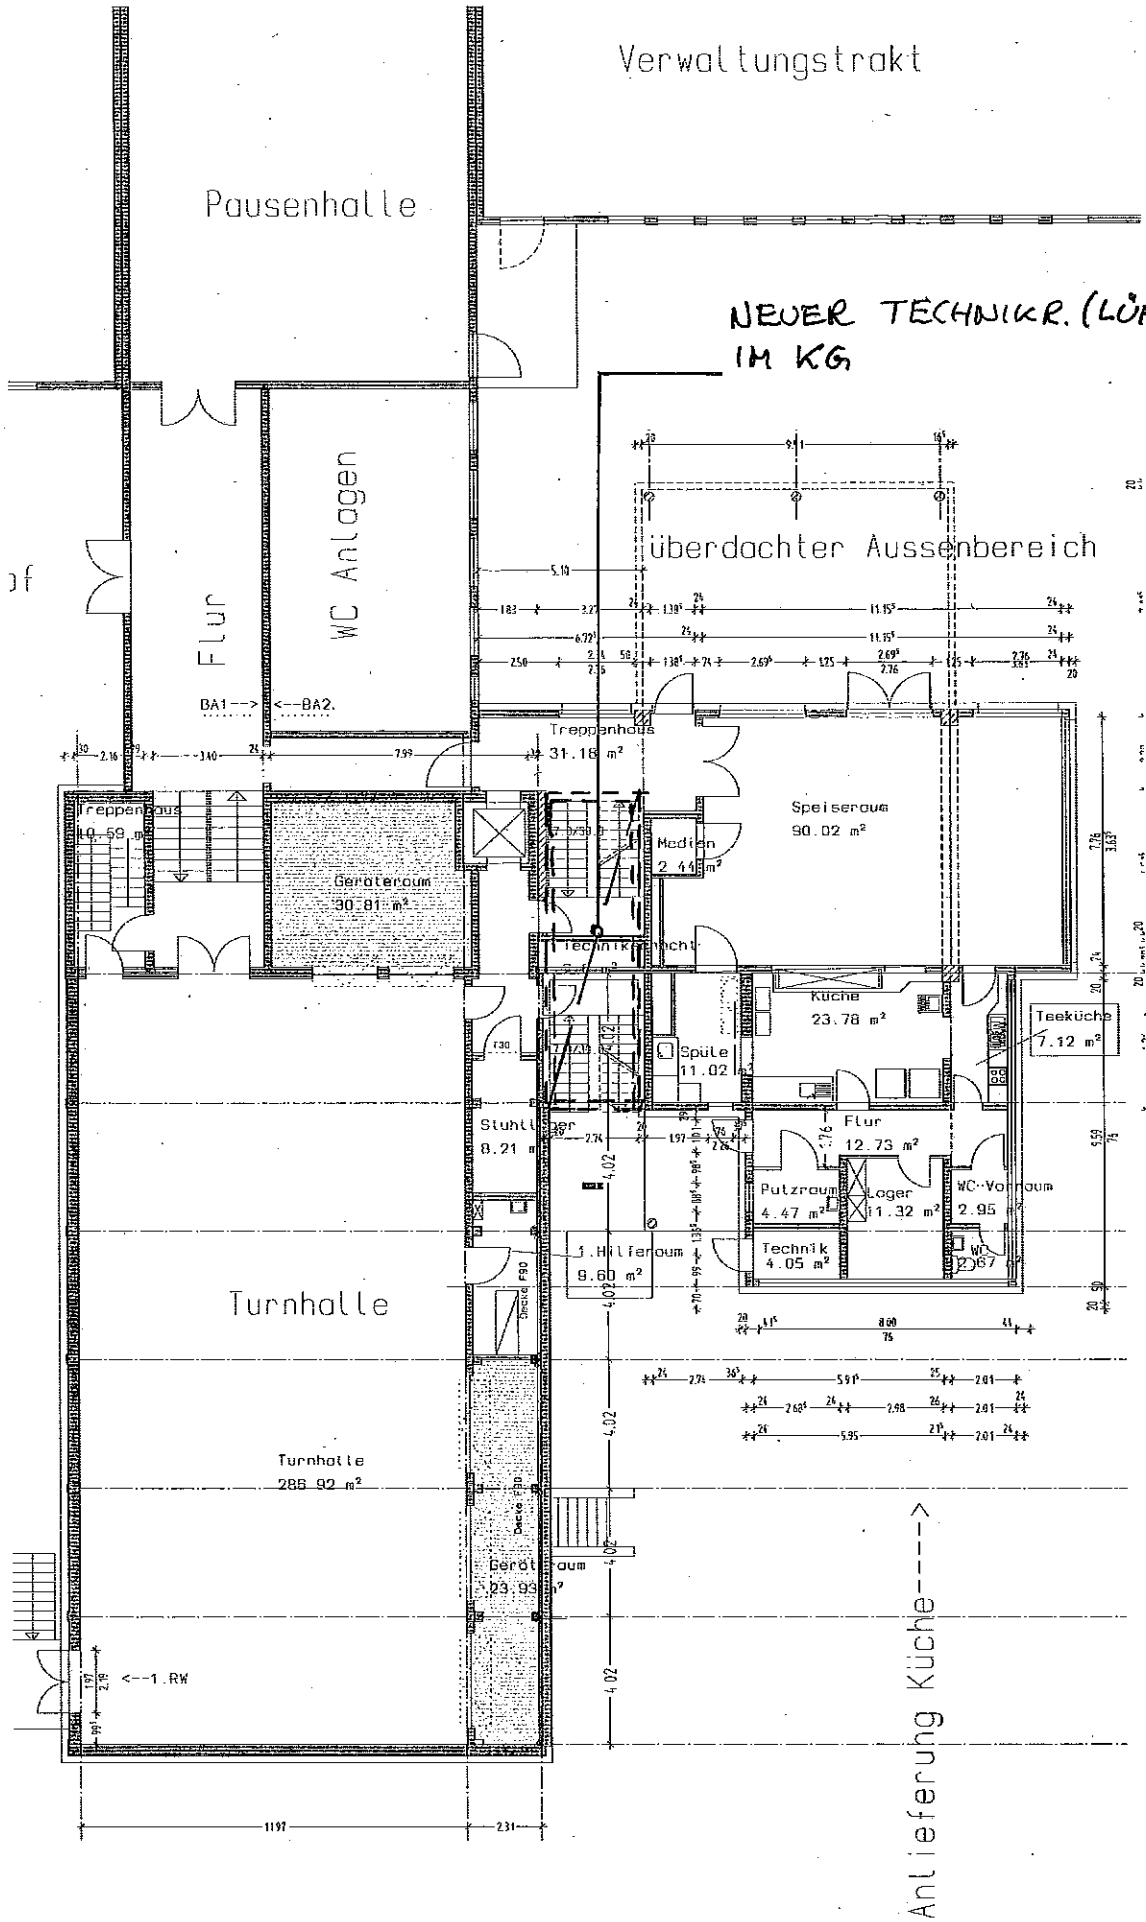

sbetreuung Tennenlohe mit Turnhalle EG