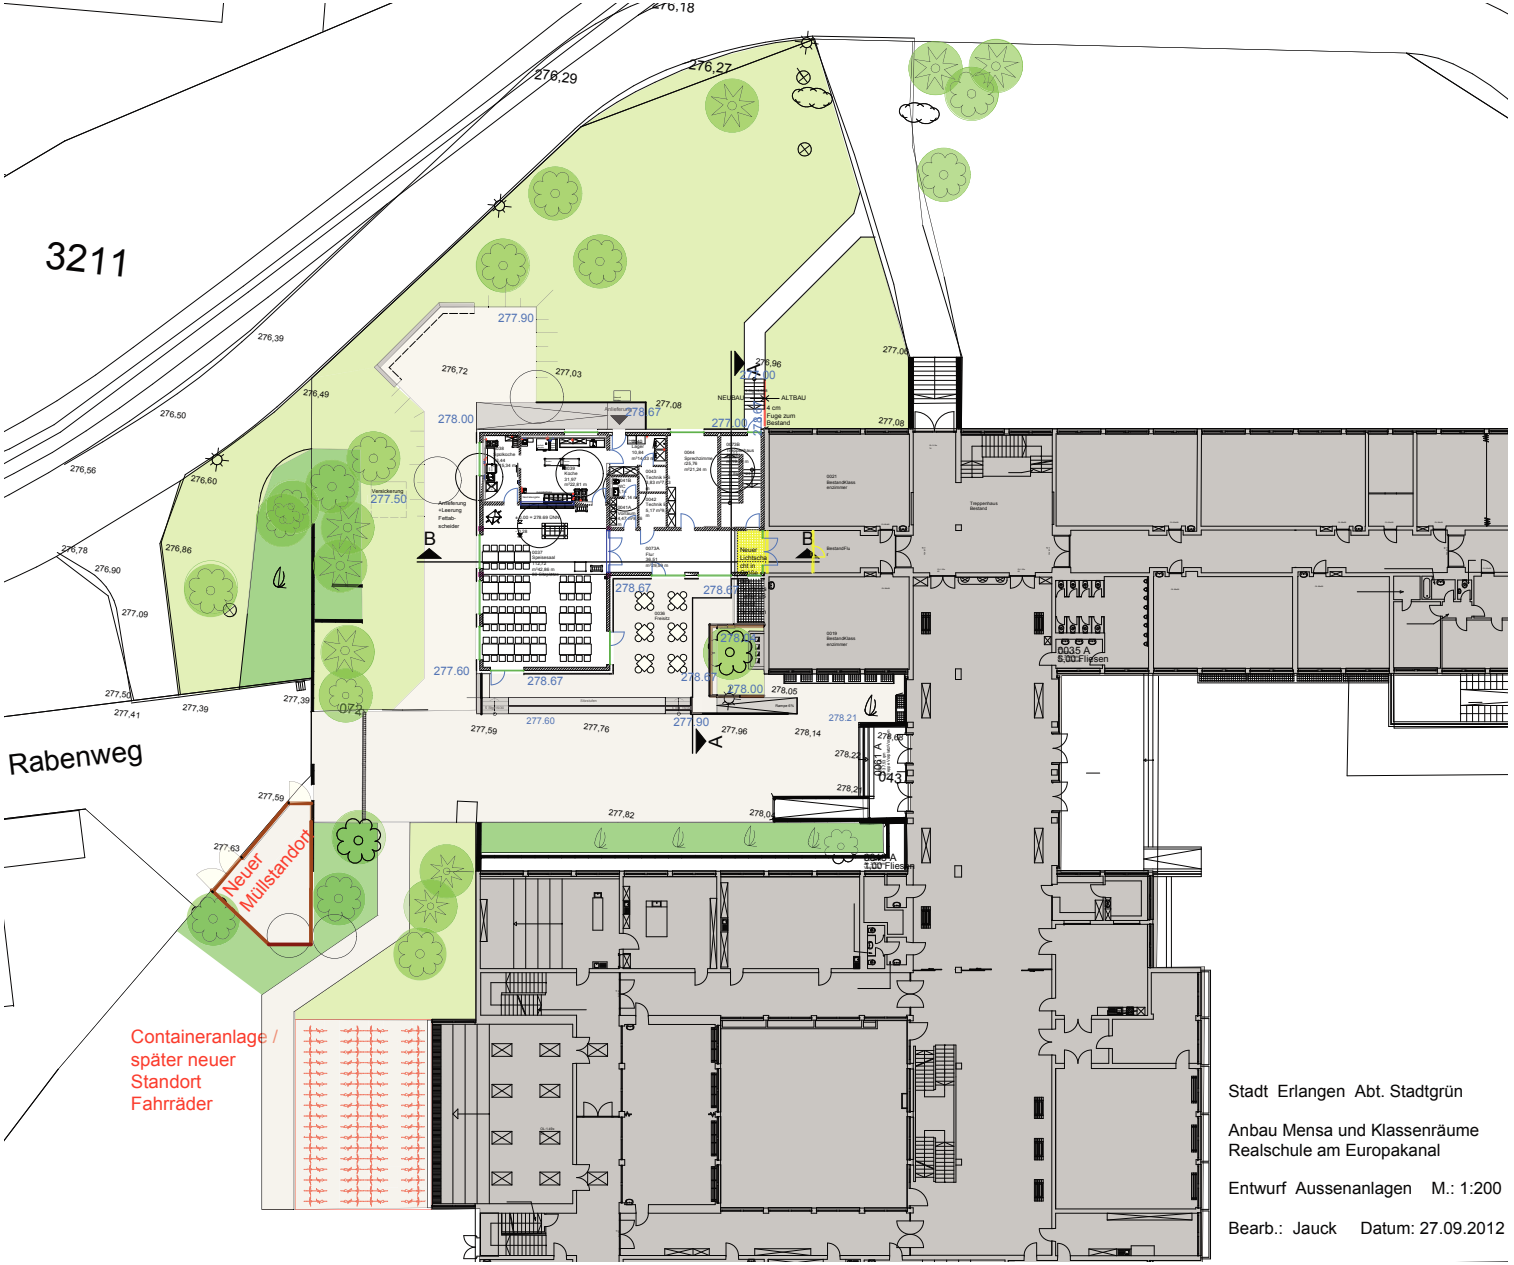

Stadt Erlangen Abt. Stadtgrün

Anbau Mensa und Klassenräume
Realschule am Europakanal

Entwurf Aussenanlagen M.: 1:200

Bearb.: Jauck Datum: 27.09.2012