



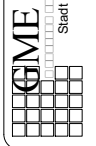

-  Technik/ Lager
-  Beherbergung/ Gastronomie
-  DFI
-  Sanitär

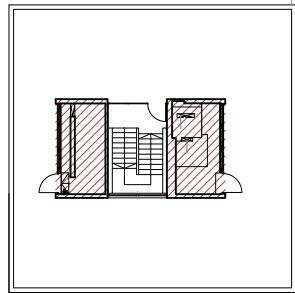


Stadt Erlangen

ABTL. GEPR. NAGELHAUSEN


DATE: 23.05.2012 SCALE: 1:200 PLAN

FZ Frankenhof 2.- 8.OG

Farbschema Nutzungen

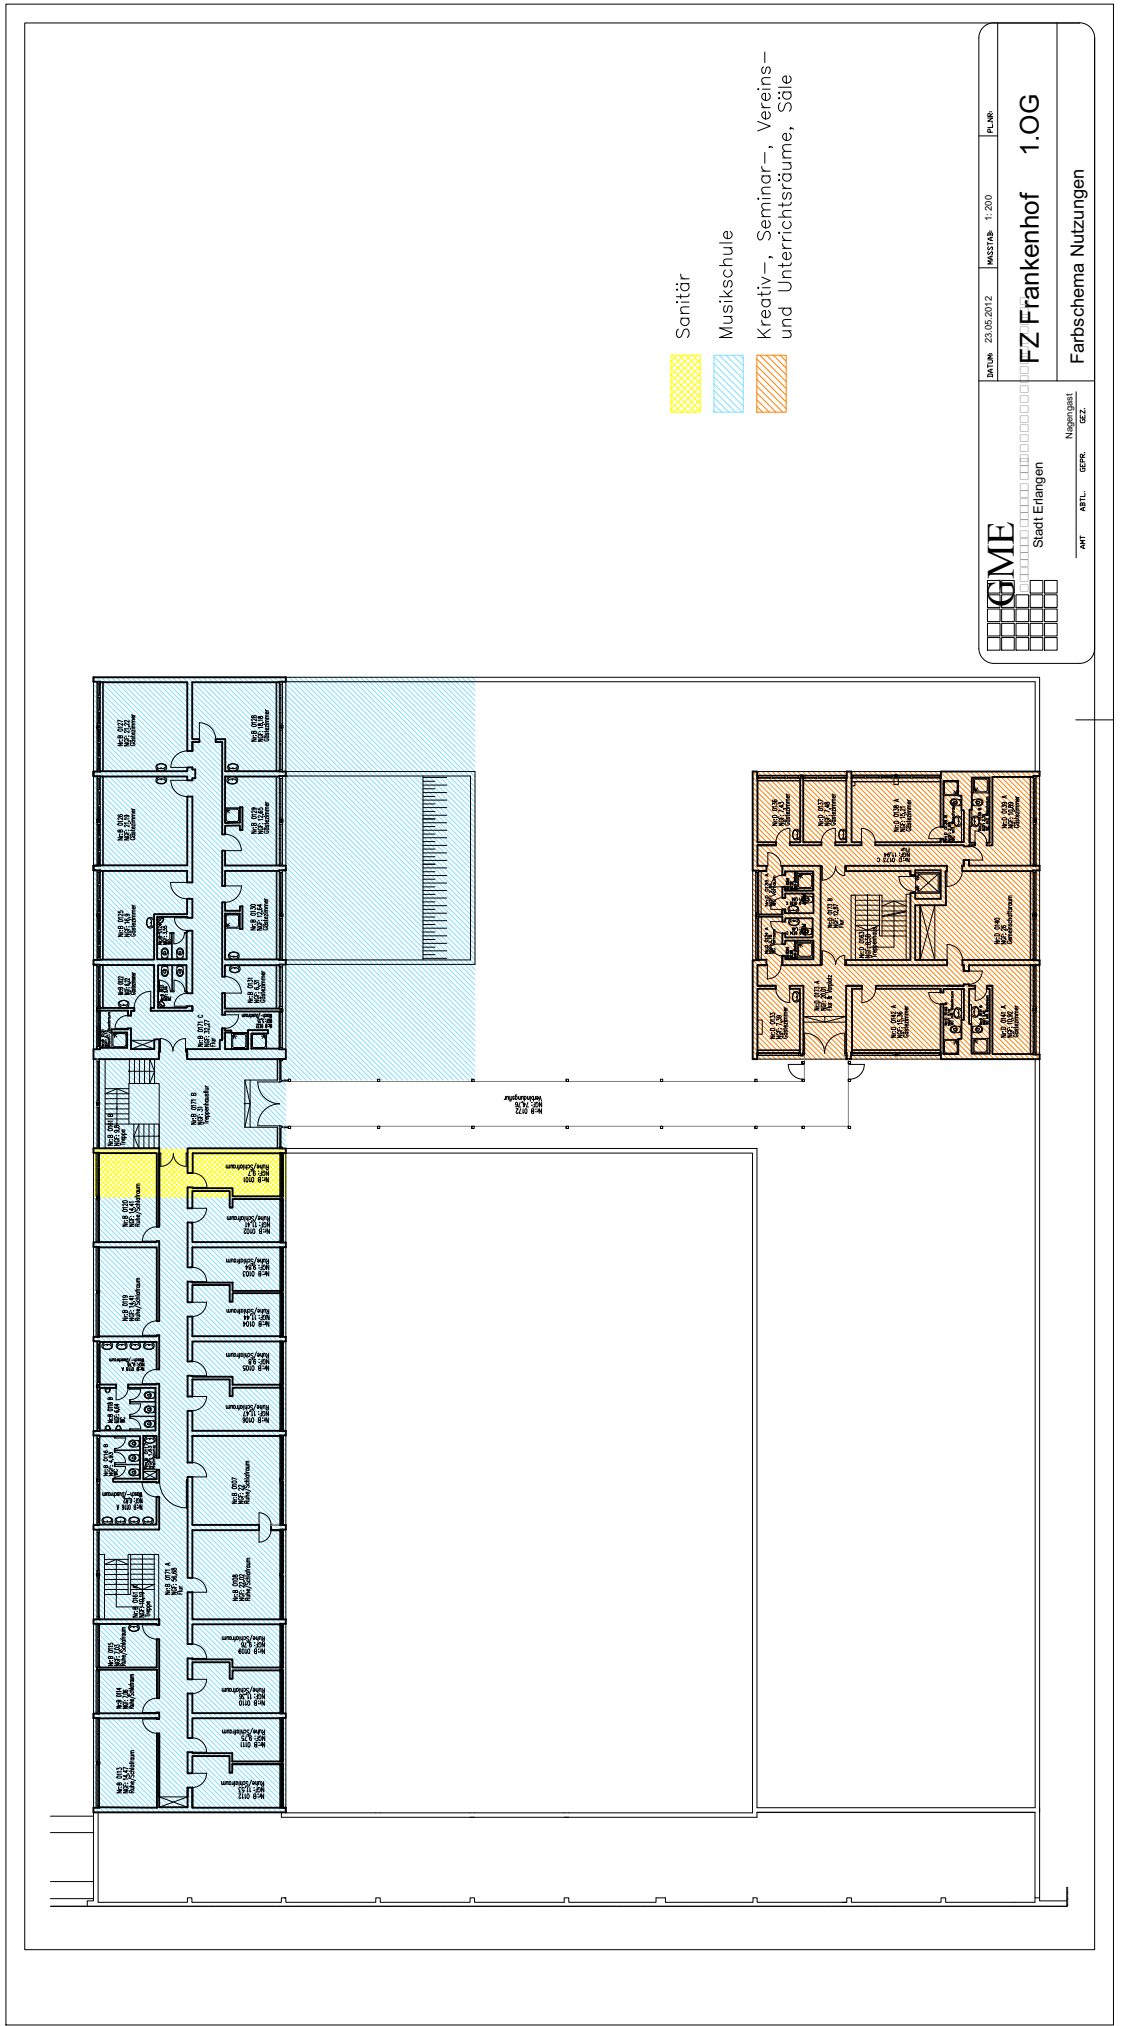

- Sanitär
- Musikschule
- Kreativ-, Seminar-, Vereins- und Unterrichtsräume, Säle

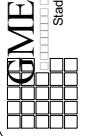

Stadt Erlangen

ART ABTL. GERK. NAGELST. GEZ.


DATE: 23.05.2012

SCALE: 1:200


FLOOR: 1.0G

FZ Frankenhof

Farbschema Nutzungen

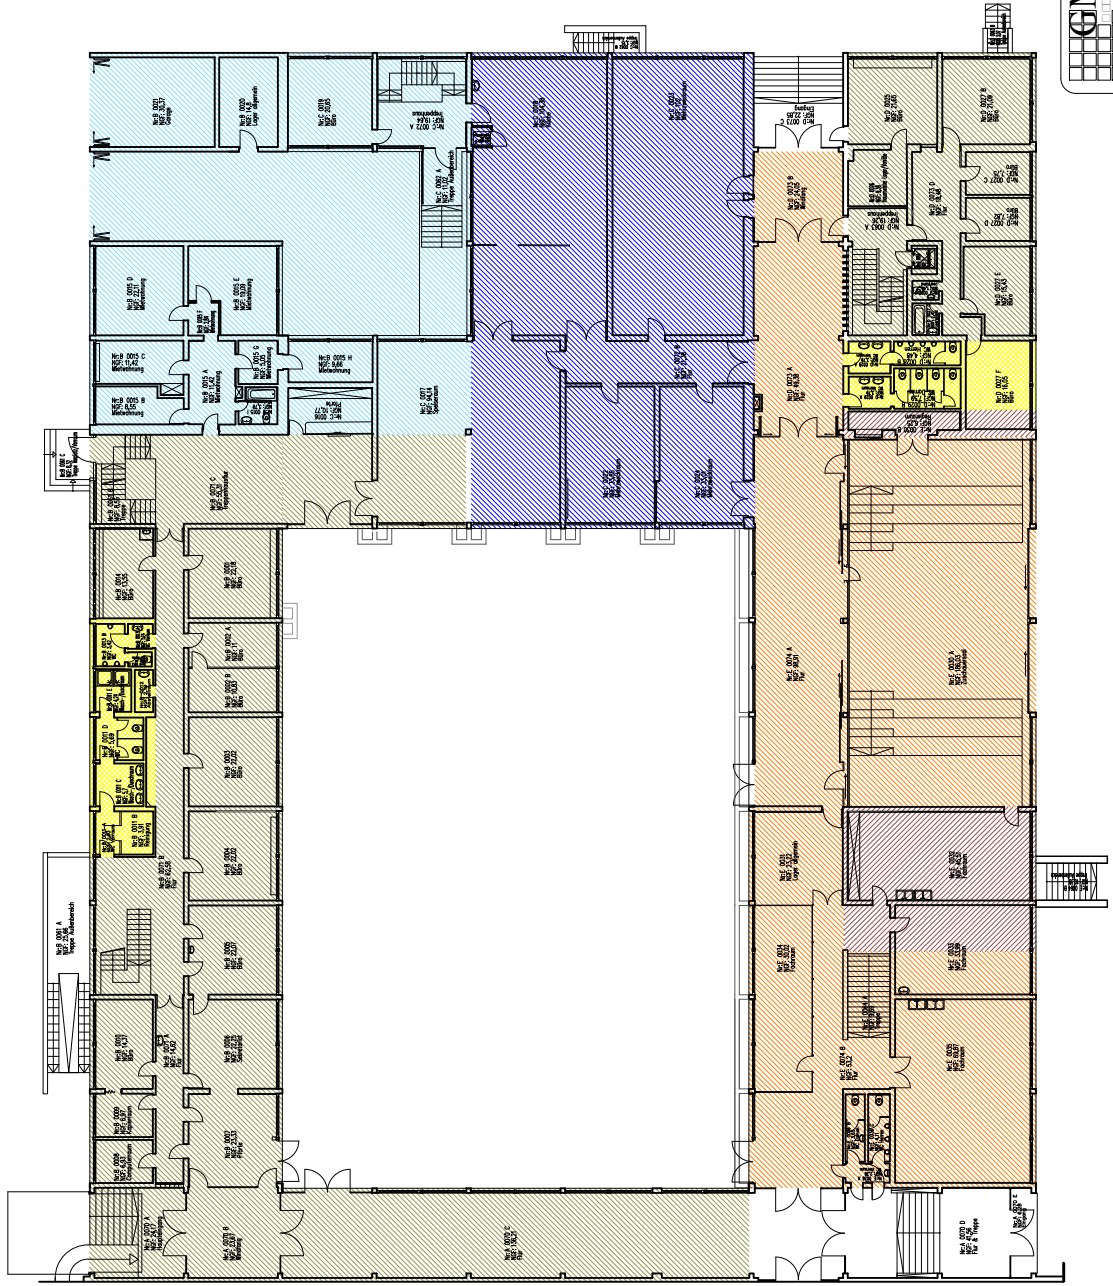

- Technik/ Lager
- Beherbergung/ Gastronomie
- DFI
- Sanitär
- Musikschule
- Kreativ-, Seminar-, Vereins- und Unterrichtsräume, Säle
- Verwaltung Amt 41
- Kindergarten Netz für Kinder e.V.

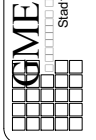

Stadterlangen

Abt. - Abtl. - Gepr. - Gez.


DATE: 23.05.2012

SCALE: 1:200


PLAN:

FZ Frankenhof EG

Farbschema Nutzungen

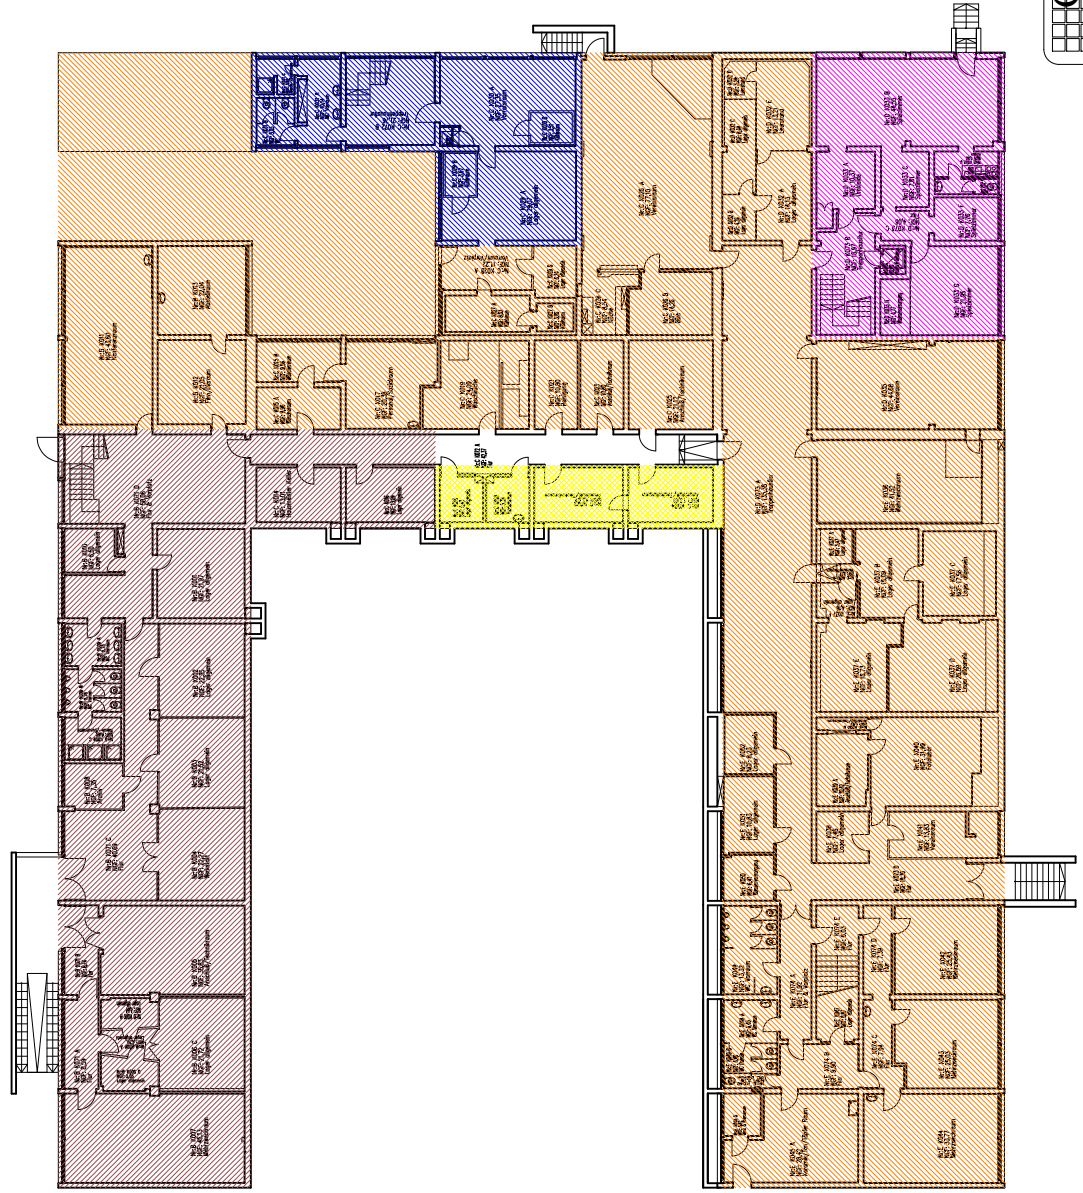

- Technik/ Lager
- Beherbergung/ Gastronomie
- DFI
- Sanitär
- Musikschule
- Kreativ-, Seminar-, Vereins- und Unterrichtsräume, Säle
- Verwaltung Amt 41
- Kindergarten Netz für Kinder e.V.

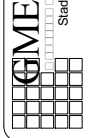

Stadt Erlangen

Abt. - Abtl. - GPR. - Nagemannst. - GZ.

DATE: 23.05.2012

SCALE: 1:200

PLAN:

FZ Frankenhof KG

Farbschema Nutzungen