


Anbau Kinderkrippe mit Umbau und Sanierung Kindertageseinrichtung, Hans-Sachs-Straße 2, 91056 Erlangen
Entwurf 31.10.12, Rößner + Waldmann

Kein zugeordneter Viewport

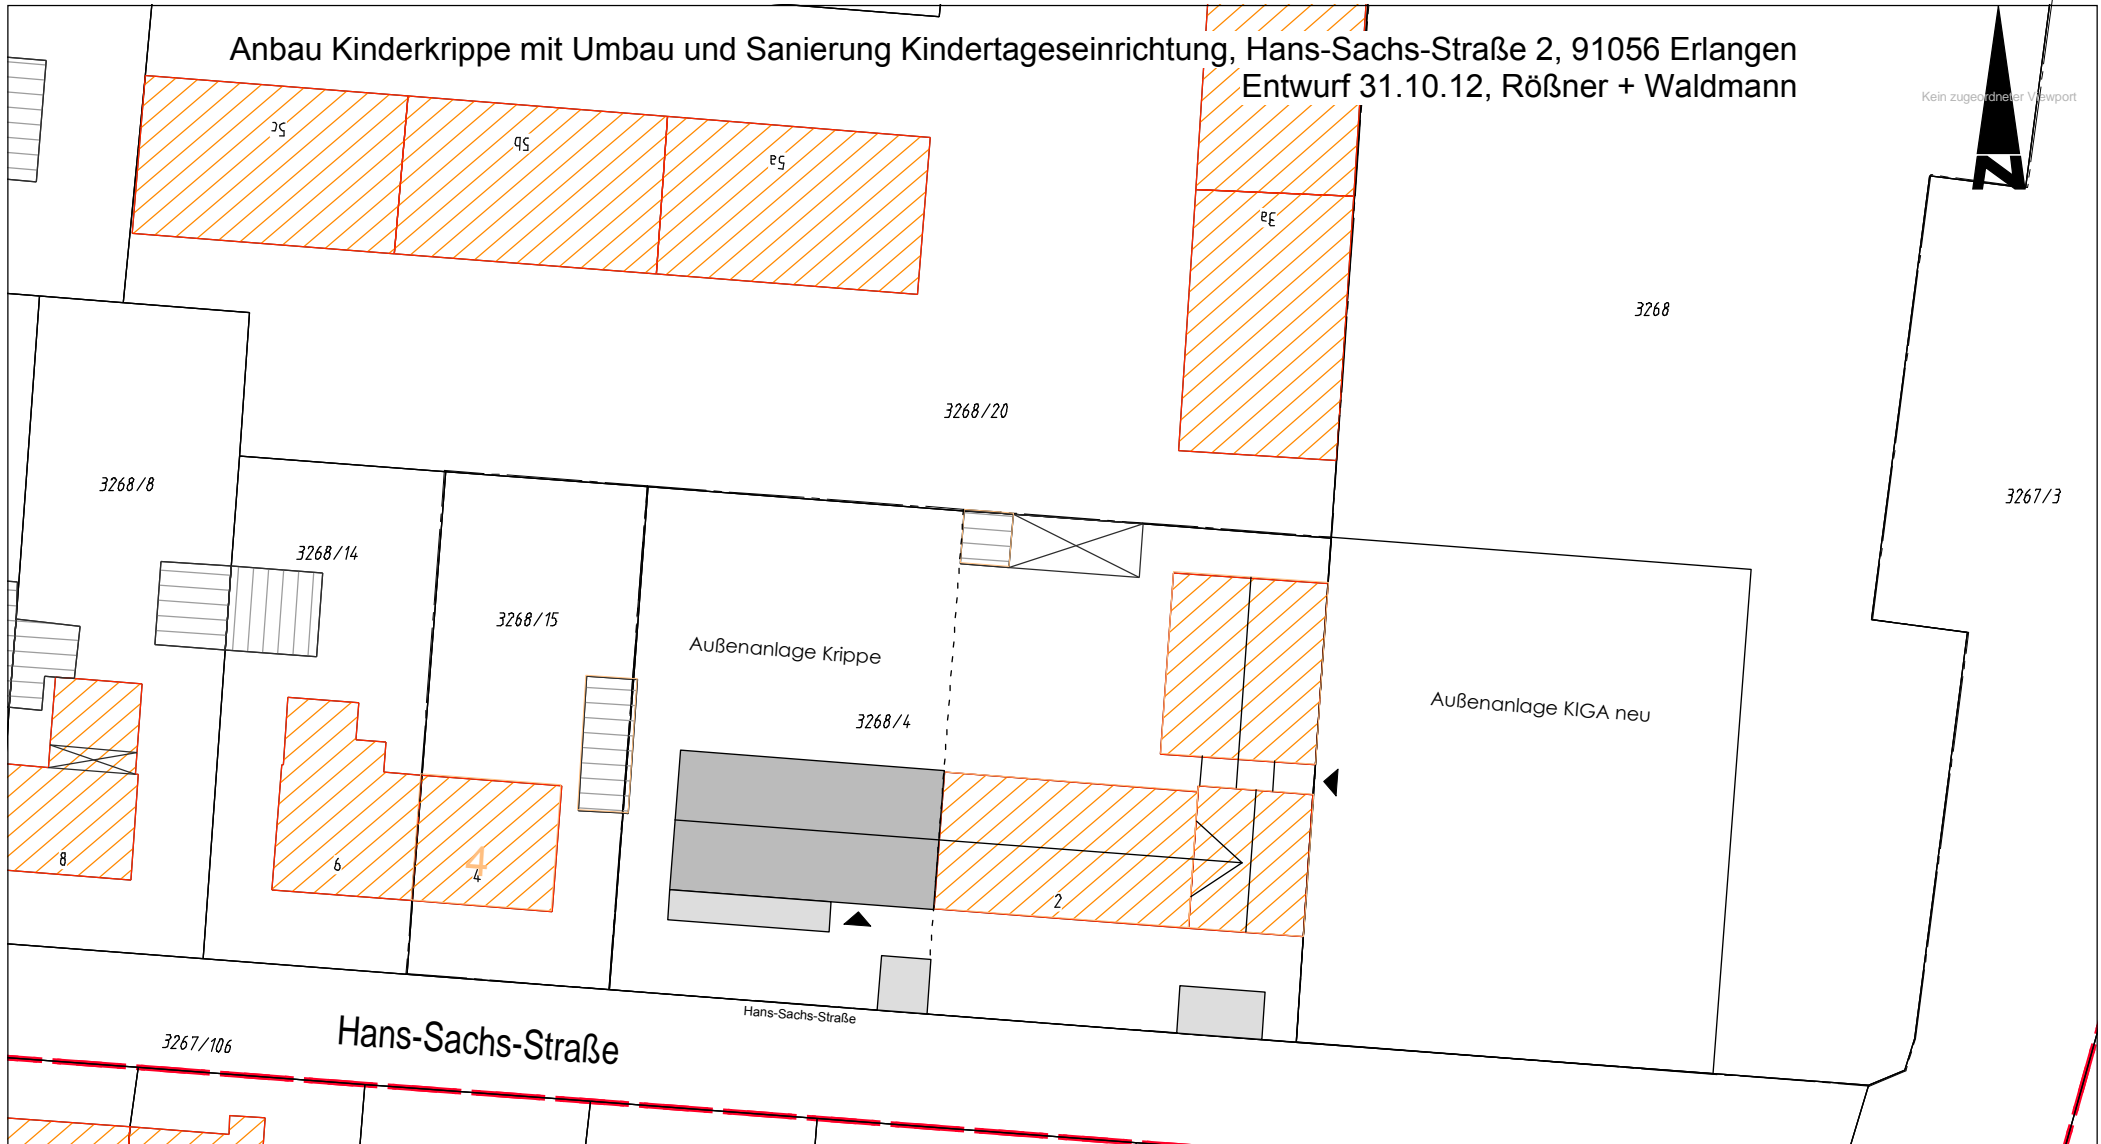

Hans-Sachs-Straße



Amt für Gebäudemanagement

Projekt: Kindergarten "Flohkiste",
Hans-Sachs-Str. 2

Maßstab = 1:500

erstellt von: Fr

erstellt am: 18.01.2012