




Schnitt B - B

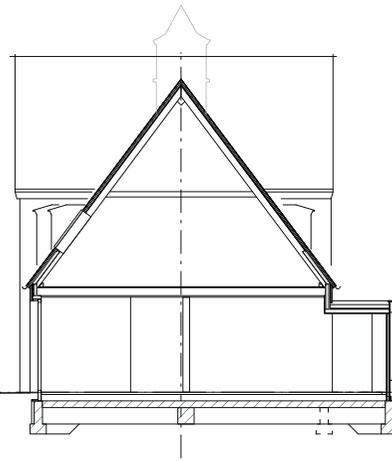


Schnitt C - C

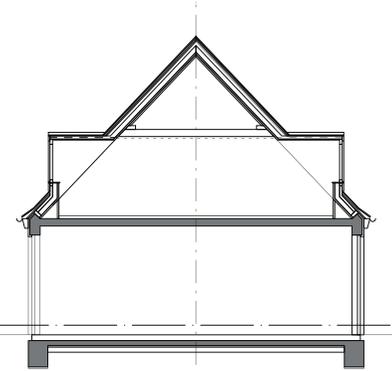

Schnitt D - D

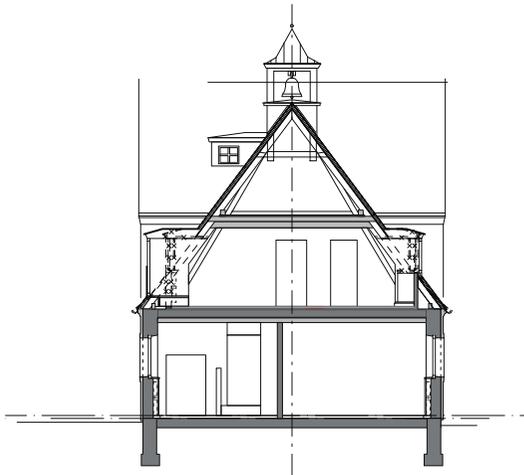

Schnitt A - A

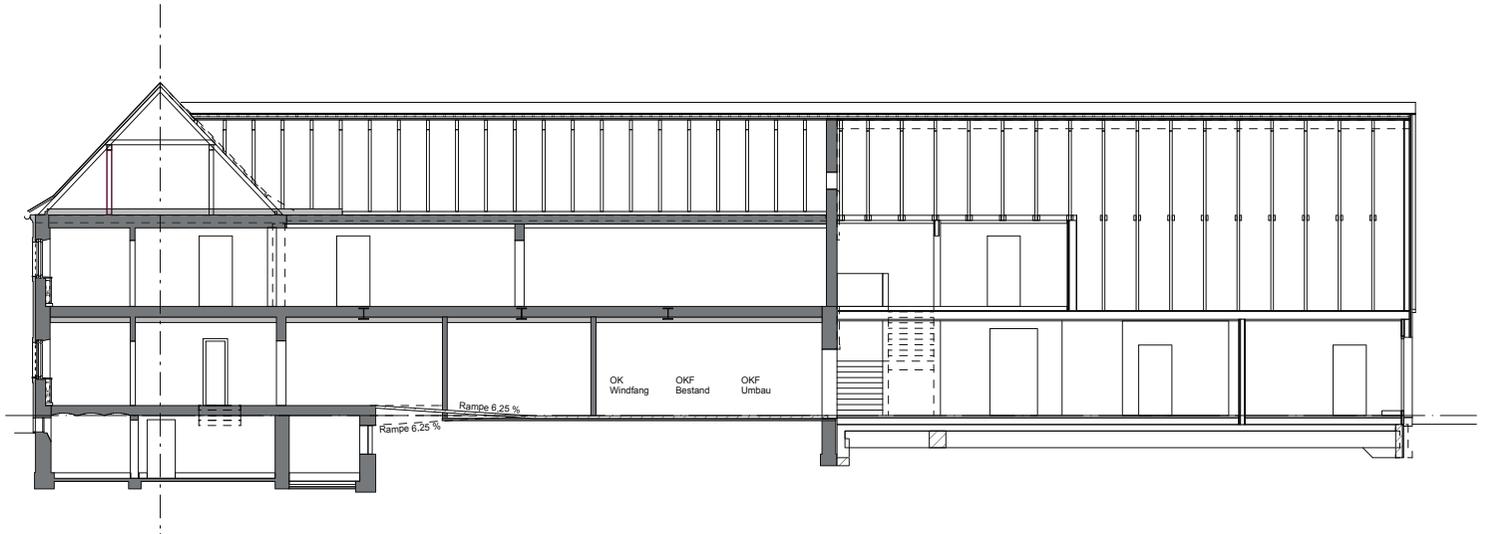

Schnitt E - E

Anbau Kinderkrippe mit Umbau und Sanierung Kindertageseinrichtung, Hans-Sachs-Straße 2, 91056 Erlangen
 Entwurf 31.10.12, Rößner + Waldmann