


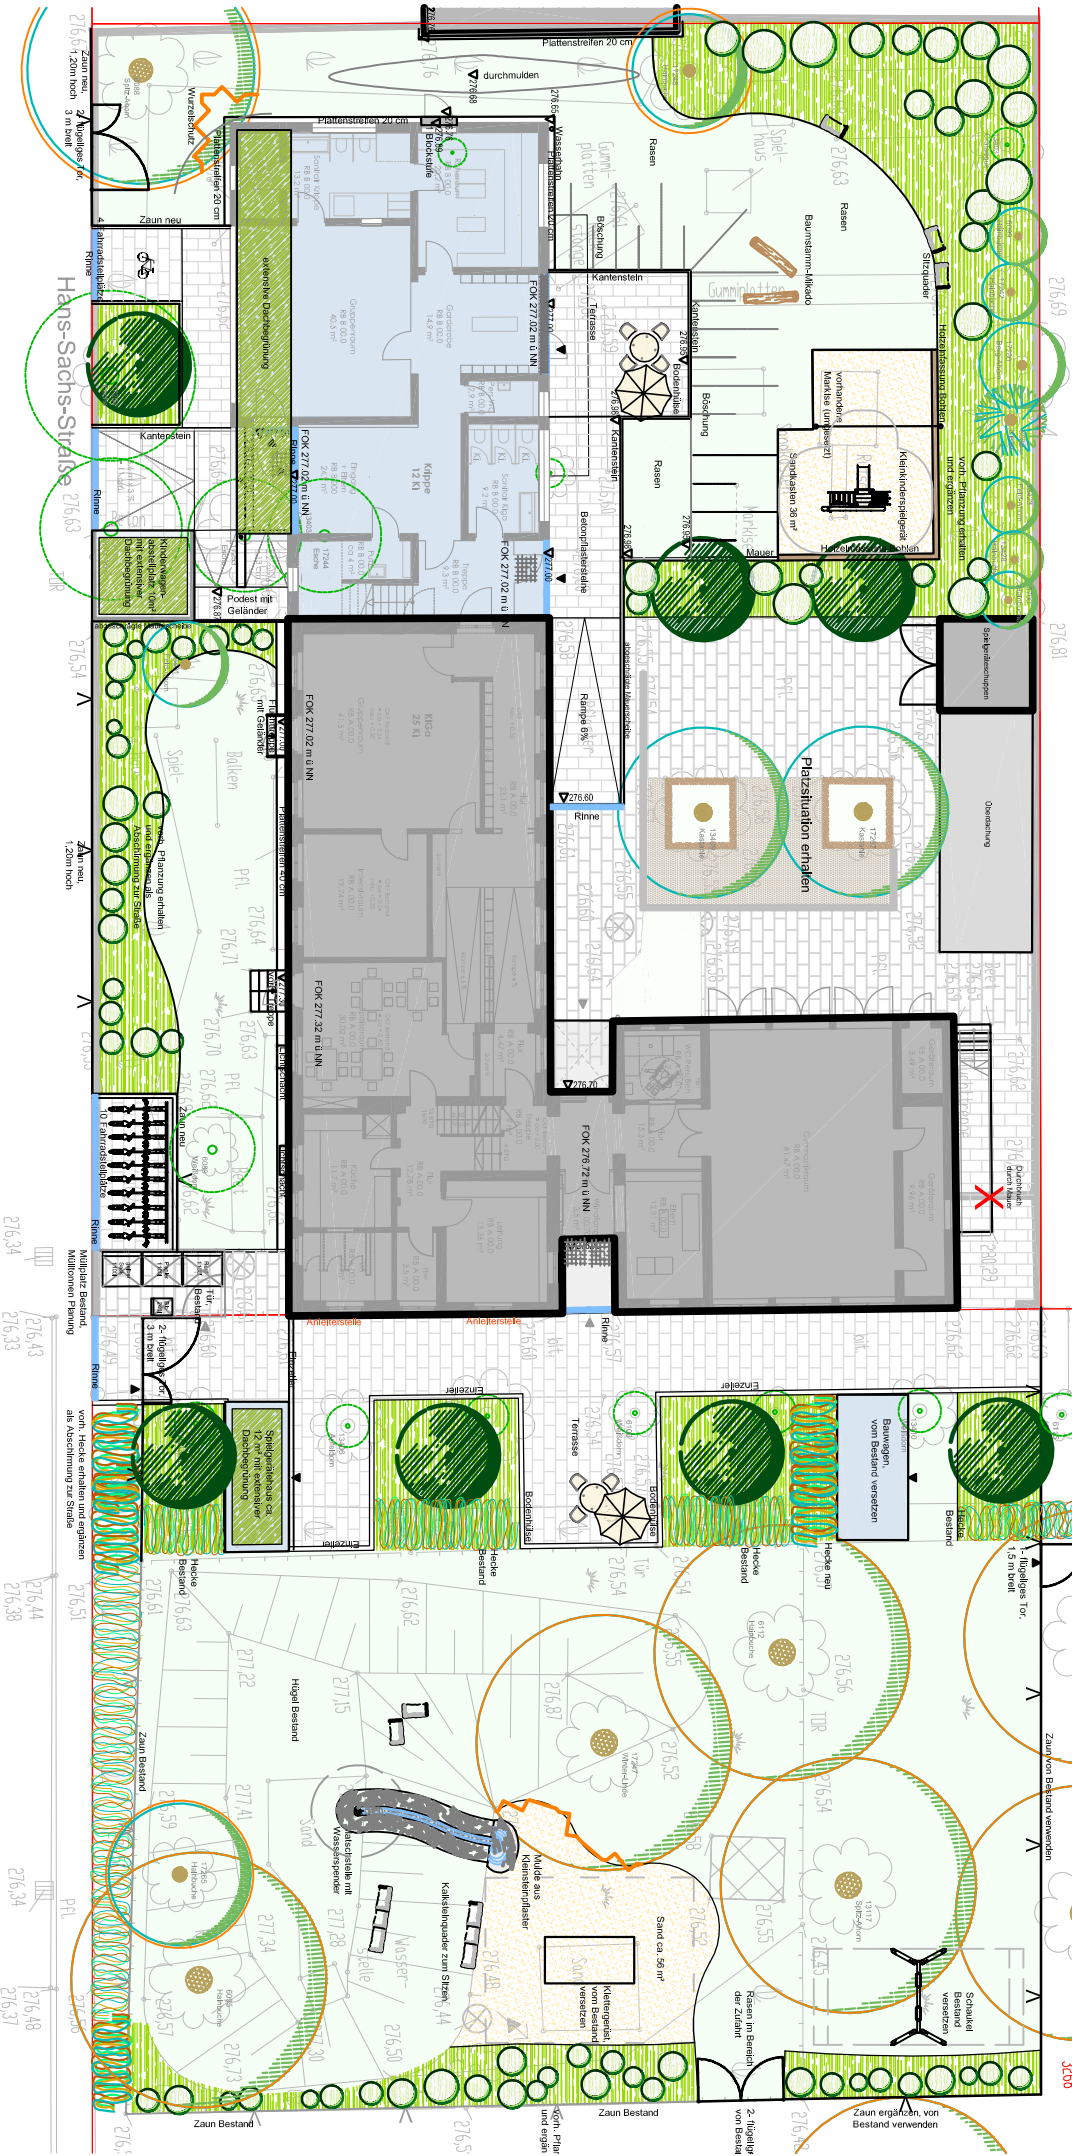

Anbau Kinderkrippe mit Umbau und Sanierung Kindertageseinrichtung, Hans-Sachs-Straße 2, 91056 Erlangen

Freiflächen-gestaltungsplan 29.10.2012, Landschaft + Design

