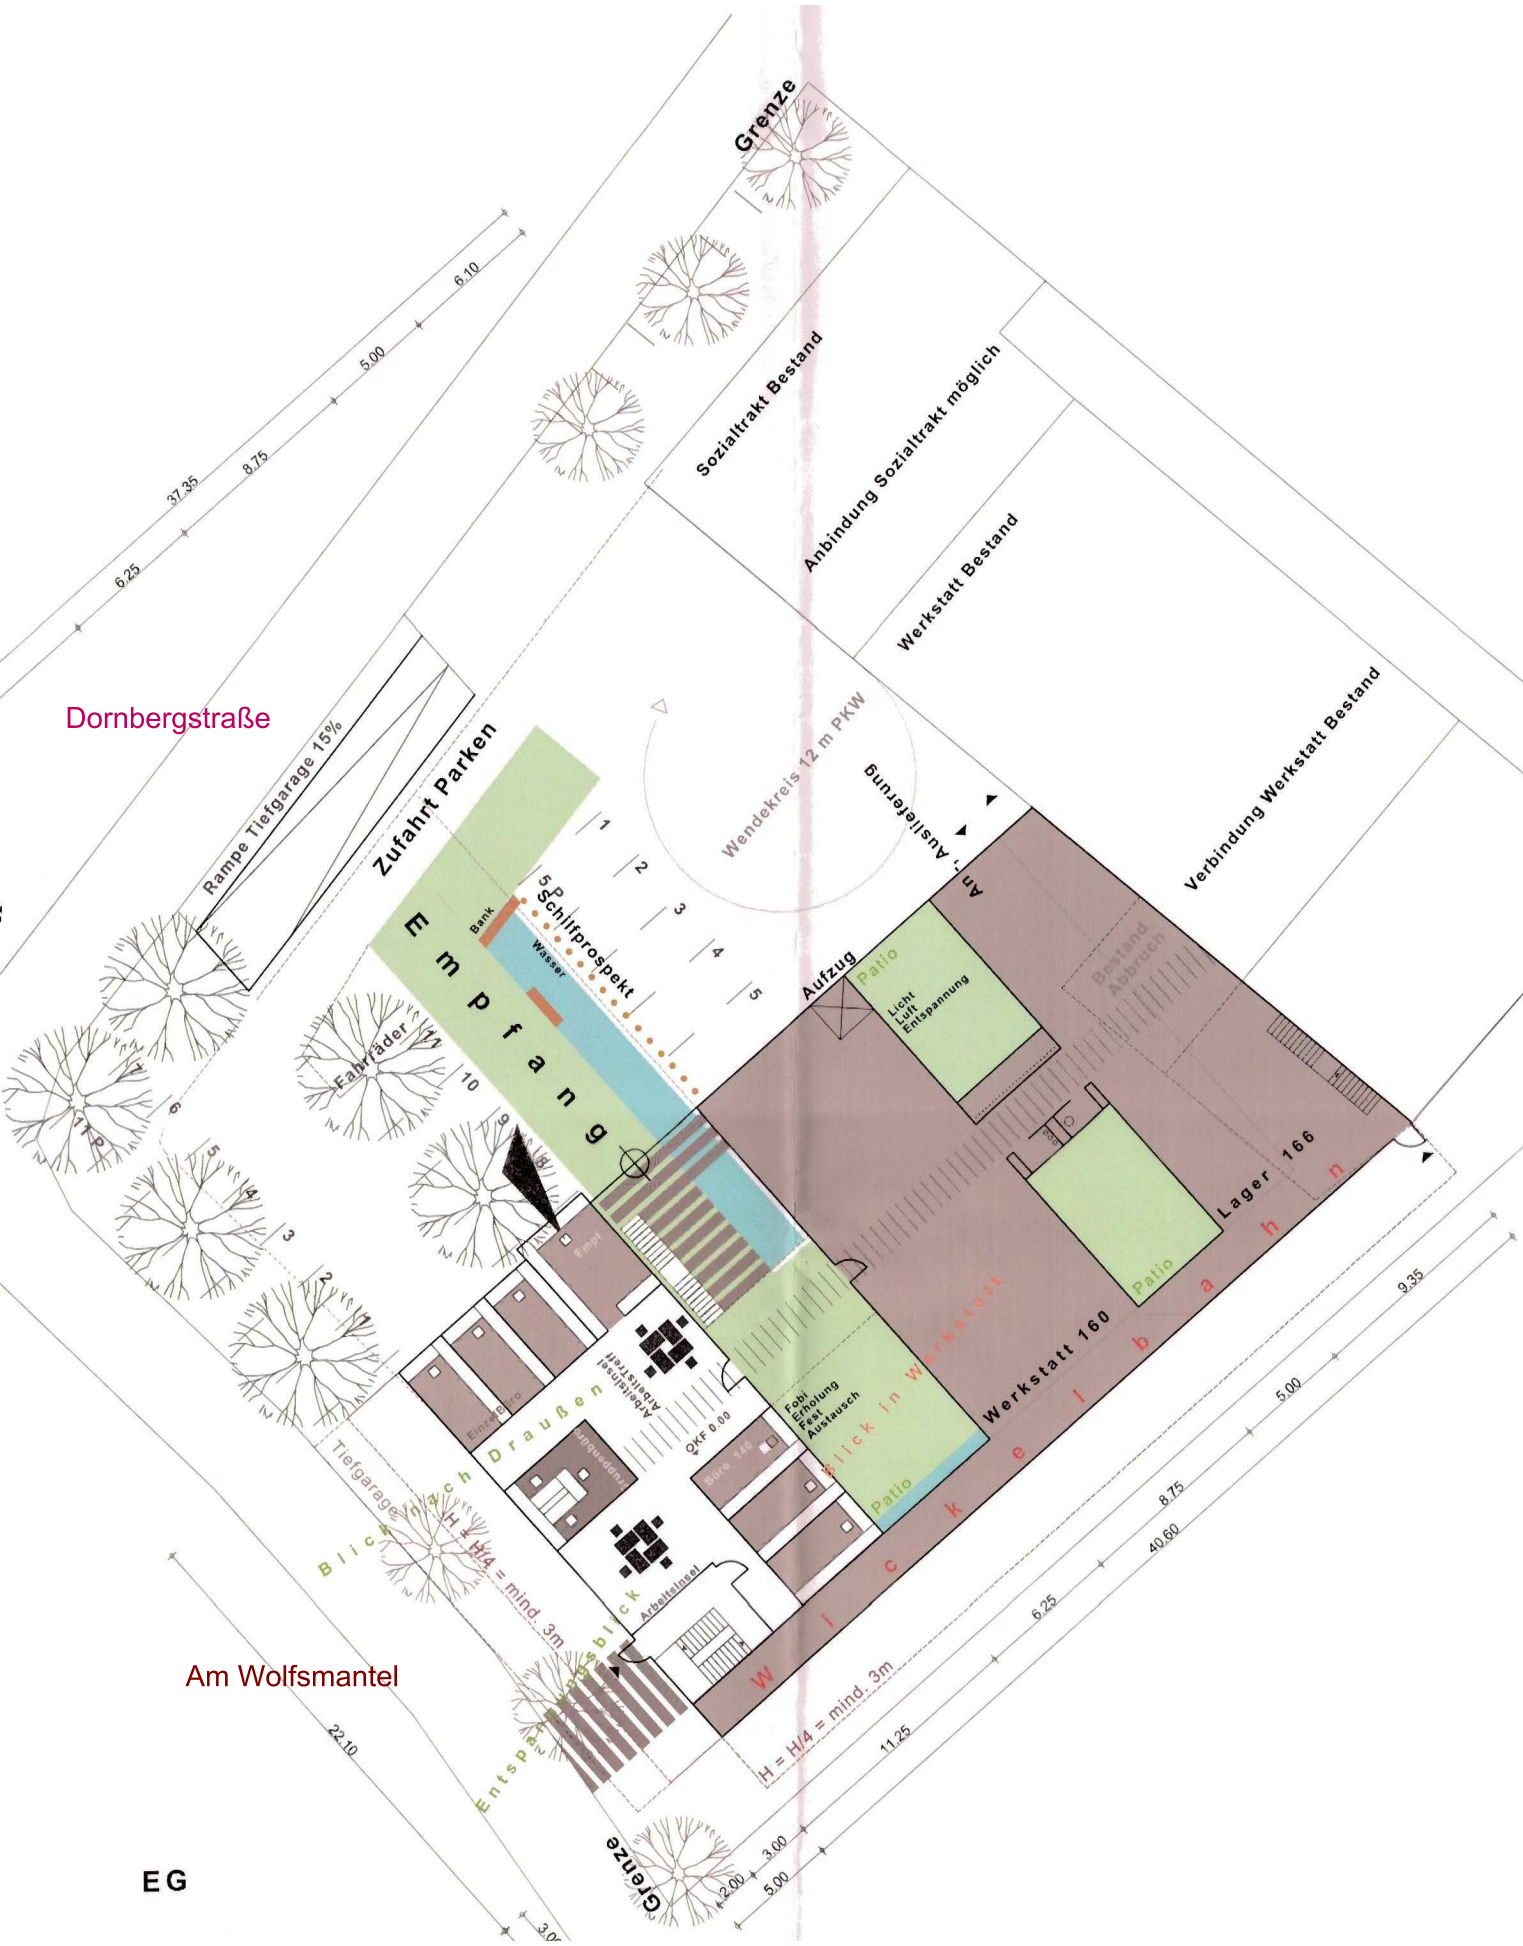

Grenze
Sozialtrakt Bestand
Anbindung Sozialtrakt möglich
Werkstatt Bestand
Verbindung Werkstatt Bestand
Dornbergstraße
Rampe Tiefgarage 15%
Zufahrt Parken
Wendekreis 12 m PKW
Auslieferung
Empfang
Bank
Wasser
Schilfprospekt
Fahrräder
Aufzug
Patio
Licht
Luft
Entspannung
Bestand
Abbruch
Lager 166
Werkstatt 160
Wickelbahn
Blick in Werkstatt
Fobi
Erholung
Fest
Austausch
Arbeitsinsel
Arbeitstreff
Draußen
Einzelbüro
Kuppenbüro
Büro 140
OKF 0.00
Arbeitsinsel
Tiefgarage
Blick nach
Entspannungsblick
H = H/4 = mind. 3m
Am Wolfsmantel
Grenze
EG