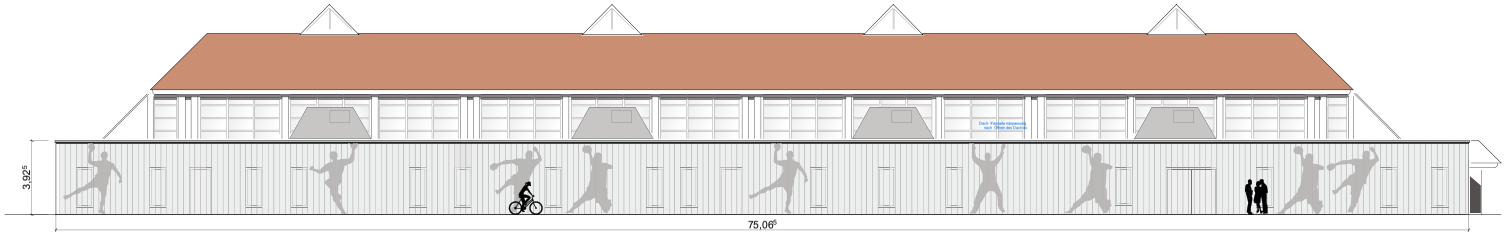

Ansicht West

Anbau

Abbruch

Neubau

extensive Begrünung

extensive Begrünung

extensive Begrünung

Ballfangnetz

Umbau Deckenlicht,
Lautsprecheranlage

Ballfangnetz

Bauwerksfuge

Bauwerksfuge

Bauwerksfuge

Abbruch
Tribünen

Abbruch
Tribünen

Geländer umbauen
Stufe als Sitzfläche

Sitzplätze
48

TV

Brüstung
Höhe 1,10m

Brüstung
Höhe 1,10m

TV

Sitzplätze
60

Sitzplätze
44

RW7
(120)

Sprecher

RW8 (120)

VIP Lounge

neue Fluchttreppe

Grundriss Galerieebene

PLAN : Grundriss Galerieebene, Ansicht West

PLAN - NR. 310-04-003

Umbau der Karl-Heinz-Hiersemann-Halle
mit Anbau eines Sanitärtrakts

Erlangen, Schillerstraße 56, 1869/4

BAUHERR:
Pro HC Erlangen GmbH & Co. KG

NACHBARN: Unterschriften Nachbarn siehe Anlage 1

BAUHERR:
Pro HC Erlangen GmbH & Co. KG
vertr. d. Fr. Tina Weber, Geschäftsführerin
Rathenaustr.17, 91052 Erlangen

ARCHITEKT:
KJS+ Architekten, Bismarckstr.9, 91054 Erlangen

KJS+ ARCHITEKTEN
HUBERT KRESS RUDOLF JOHANNES RAINER STRASSGÜRTL MICHAEL SATTLER
BISMARCKSTRASSE 9 91054 ERLANGEN FON 09131-26016 FAX-209160 MAIL@KJS-ARCHITEKTEN.DE

PLAN : Grundriss Galerieebene, Ansicht West

MASSTAB: 1:100

Stand: 09.11.12
Ausgabe: 09.11.12

GEZ : pb

PLAN - NR. **310-04-003**