


Querschnitt

Schnitt Tribünen, Innenansicht West

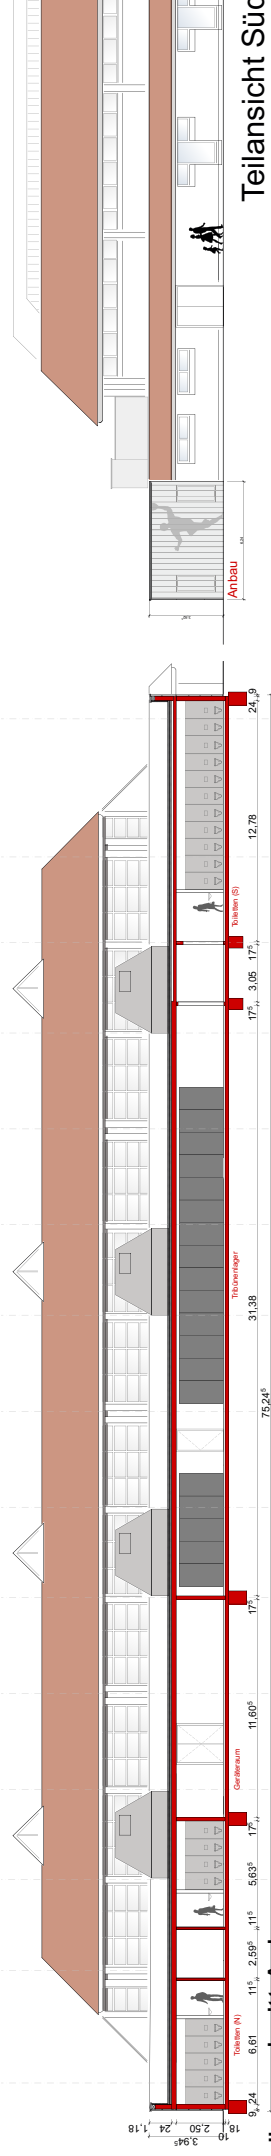

Längsschnitt Anbau

Teilansicht Süd



Stellplatznachweis

Stellplatznachweis
Stpl. "soll" 262 (nach Stellplatzsatzung Erlangen 11.08.2019)
Berechnung:
81 Stpl. Hallenfläche ca. 444556 qm
+ 18 Stpl. - 2265 Flächenm² x 2,5
Stpl. "ist" Bestand mind. 191
Stpl. Ergänzung - Innenhof Berufsschule - mind. 84
(genutzt nur bei Bundesligaspielen)
Summe "ist" - 275
Fstpl. "soll" 80
Fstpl. "ist" mind. 190

PLAN: Stellplatznachweis, Schritte
PLAN-NR. 3104-04

**Unbau der Karl-Heinz-Hiersemann-Halle
mit Anbau eines Sanitärtrakts**
Erlangen, Schillerstraße 56, 91054

BAUHER:
Pro HC Erlangen GmbH & Co. KG

NOB-BARN:
Unterschieden nach dem einen Anbau 1

BAUHER:
TUS-AC-System, Wismarstraße 11, 91054 Erlangen

ARCHITECT:
HABERT KRESS RUDOLF JOHANNES, RAINER STRASSGUT, MICHAEL BÄTTLER
BRUNNENSTRASSE 9, 91054 ERLANGEN, FÜRSTENBERGSTRASSE 10, 91054 ERLANGEN, WAGNERSTRASSE 10, 91054 ERLANGEN

MAßSTAB: 1:500, 1:100, 1:100

Stand: 30.10.12
GEZ: pr
PLAN-NR. 3104-04

VORABZUG