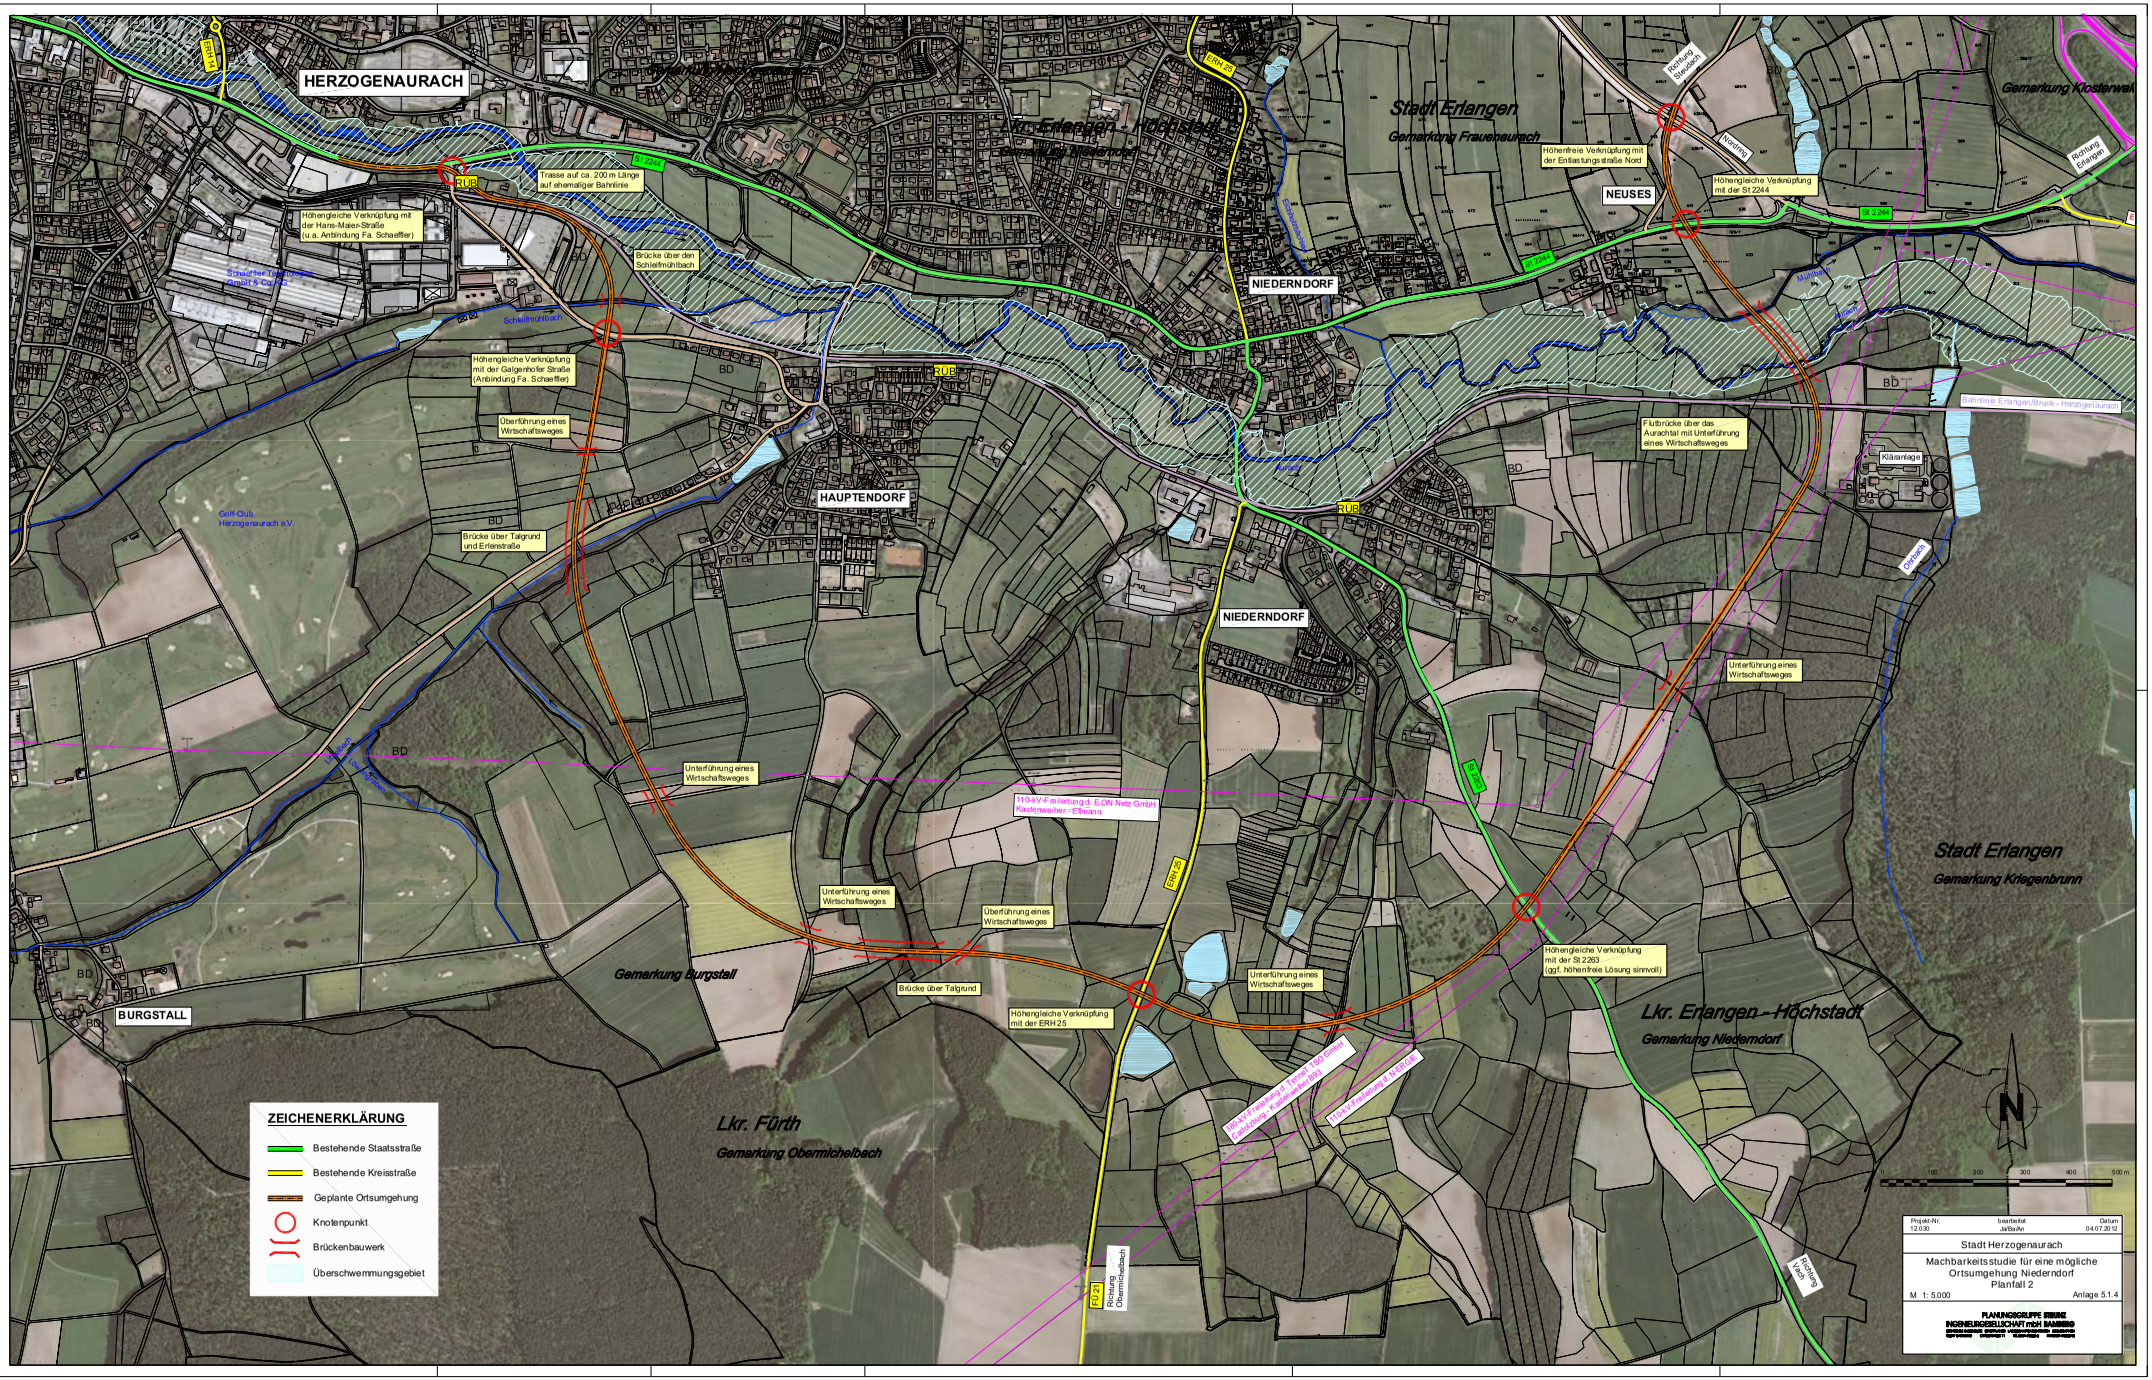

HERZOGENAURACH
Stadt Erlangen
Gemarkung Frauenaurach
Lkr. Erlangen - Höchstadt
Gemarkung Niederndorf
Gemarkung Klosterwald
NEUSES
NIEDERNDORF
HAUPTENDORF
Höhenfreie Verknüpfung mit der Entlastungsstraße Nord
Höhengleiche Verknüpfung mit der St 2244
Trasse auf ca. 200 m Länge auf ehemaliger Bahnlinie
Höhengleiche Verknüpfung mit der Hans-Maier-Straße (u.a. Anbindung Fa. Schaeffler)
Brücke über den Schleifmühlbach
Höhengleiche Verknüpfung mit der Galgenhofer Straße (Anbindung Fa. Schaeffler)
Überführung eines Wirtschaftsweges
Brücke über Talgrund und Erlenstraße
Golf-Club Herzogenaurach e.V.
Flutbrücke über das Aurachtal mit Unterführung eines Wirtschaftsweges
Kläranlage
Unterführung eines Wirtschaftsweges
Überführung eines Wirtschaftsweges
Unterführung eines Wirtschaftsweges
Brücke über Talgrund
Höhengleiche Verknüpfung mit der ERH 25
Höhengleiche Verknüpfung mit der St 2263 (ggf. höhenfreie Lösung sinnvoll)
110-kV-Freileitung d. E.ON Netz GmbH Kastenweiher - Eltmann
Stadt Erlangen
Gemarkung Kriegenbrunn
Lkr. Erlangen - Höchstadt
Gemarkung Niederndorf
Gemarkung Burgstall
BURGSTALL
Lkr. Fürth
Gemarkung Obermichelbach
ZEICHENERKLÄRUNG
Bestehende Staatsstraße
Bestehende Kreisstraße
Geplante Ortsumgehung
Knotenpunkt
Brückenbauwerk
Überschwemmungsgebiet
N
Projekt-Nr. 12 030
bearbeitet Ja/Ba/An
Datum 04.07.2012
Stadt Herzogenaurach
Machbarkeitsstudie für eine mögliche Ortsumgehung Niederndorf
Planfall 2
M 1: 5.000
Anlage 5.1.4
PLANUNGSGRUPPE STRIENZ INGENIEURGESELLSCHAFT mbH BAMBERG