

M 1 : 500 Startphase 2012/ 2013

M 1 : 500 Erweiterung, geplant

Maße Pachtfläche 30 x 78 m

Pachtfläche 2.340 qm  
 (extern Parkstreifen Schotter 140 qm)  
 Maße Stellplatz 2,5 x 5 m

Flächenverteilung:

Wiese vor Eingang 510 qm  
 (Potential für Parkplatzerweiterung)

Wege und Gemeinschaft 1.090 qm


Hecken 40 qm

Parzellen für Pacht 700 qm


Parzellengröße 4 x 5 m 20 qm

Parzellen Gesamtzahl 35 Stück

Parzellen Reihen 10 Stück

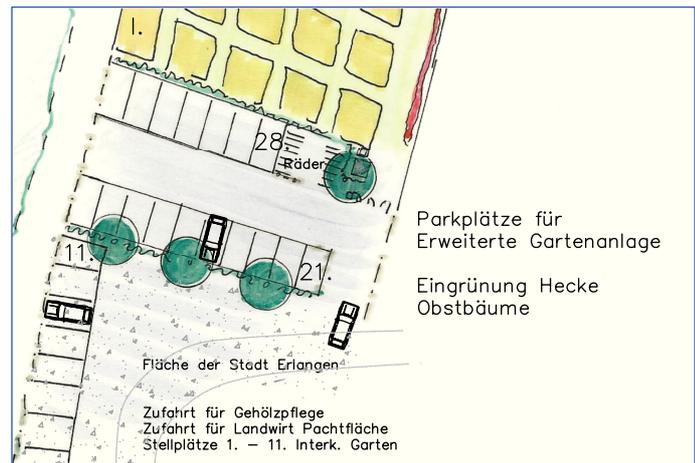

Parkplätze für  
Erweiterte Gartenanlage  
Eingrünung Hecke  
Obstbäume

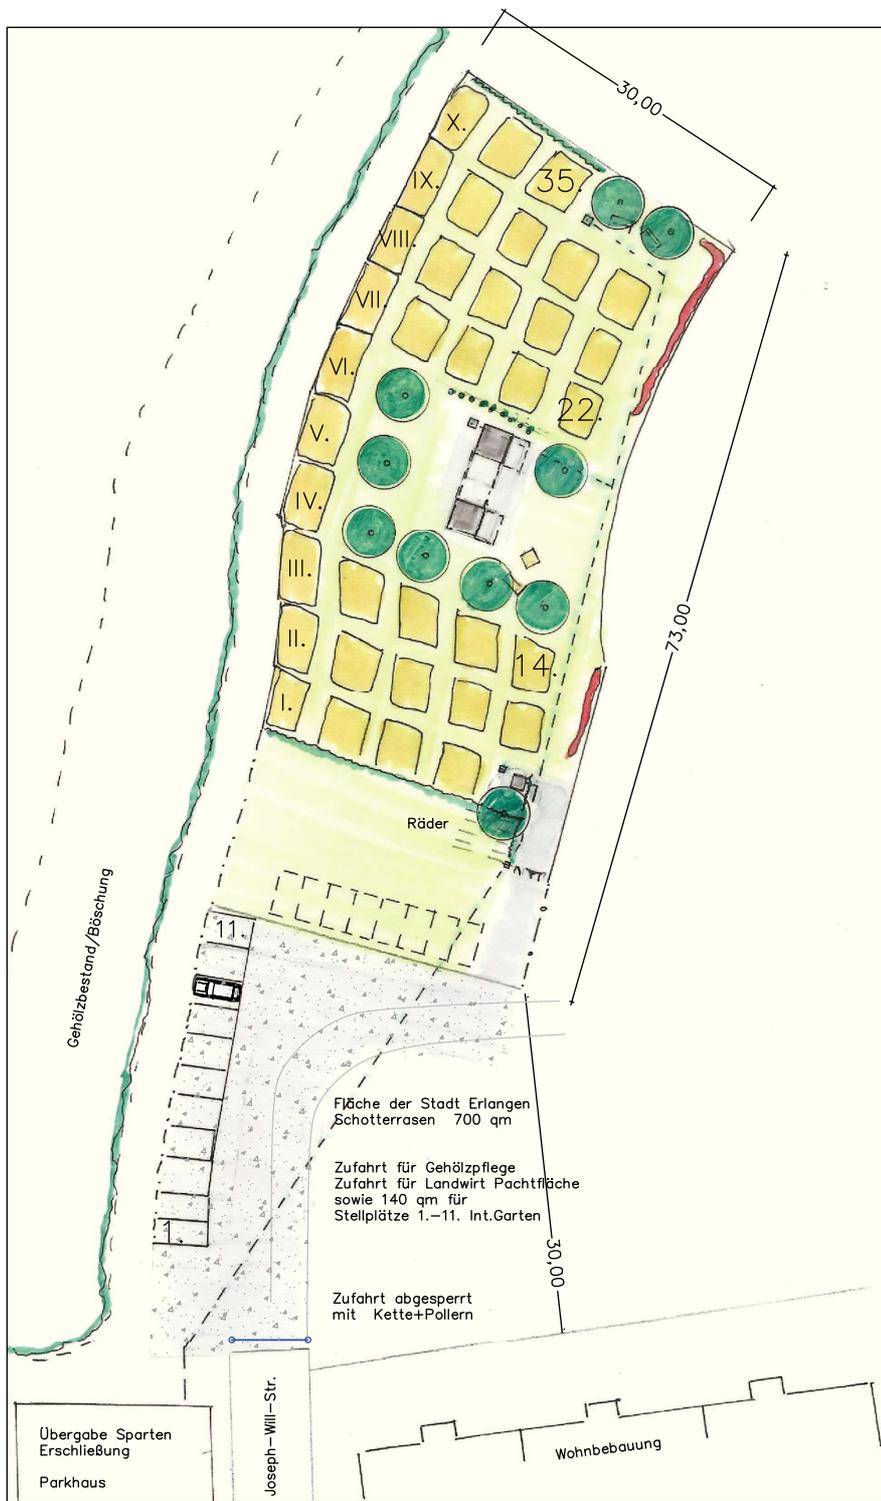

Einzäunung  
Maschendraht  
120 cm hoch

Eingrünung Hecke  
Obstbäume + Bänke  
Wasserstelle

Heckenstreifen  
internationale Wildrosen

Parzellen  
4 x 5 m

Wege zw. Parzellen 150 cm

Gemeinschaftsfläche  
Hütten für Werkzeug  
Überdachung  
Wasserstelle  
Fläche f. Kompost  
Obstbäume+Beeren

Sandkasten+Bank  
Wasserstelle

Obstbaum  
Wasserstelle  
WC-Contaiier

Eingang mit Schautafel  
Tür 100 cm  
Tor 300 cm

temporäre Wiese  
Erweiterungsfläche  
zusätzl. Stellplätze

Fläche der Stadt Erlangen  
Schotterrasen 700 qm  
Zufahrt für Gehölzpflege  
Zufahrt für Landwirt Pachtfläche  
sowie 140 qm für  
Stellplätze 1.-11. Int.Garten

Zufahrt abgesperrt  
mit Kette+Pollern

Übergabe Sparten  
Erschließung  
Parkhaus

Joseph-Wil-Str.

Wohnbebauung