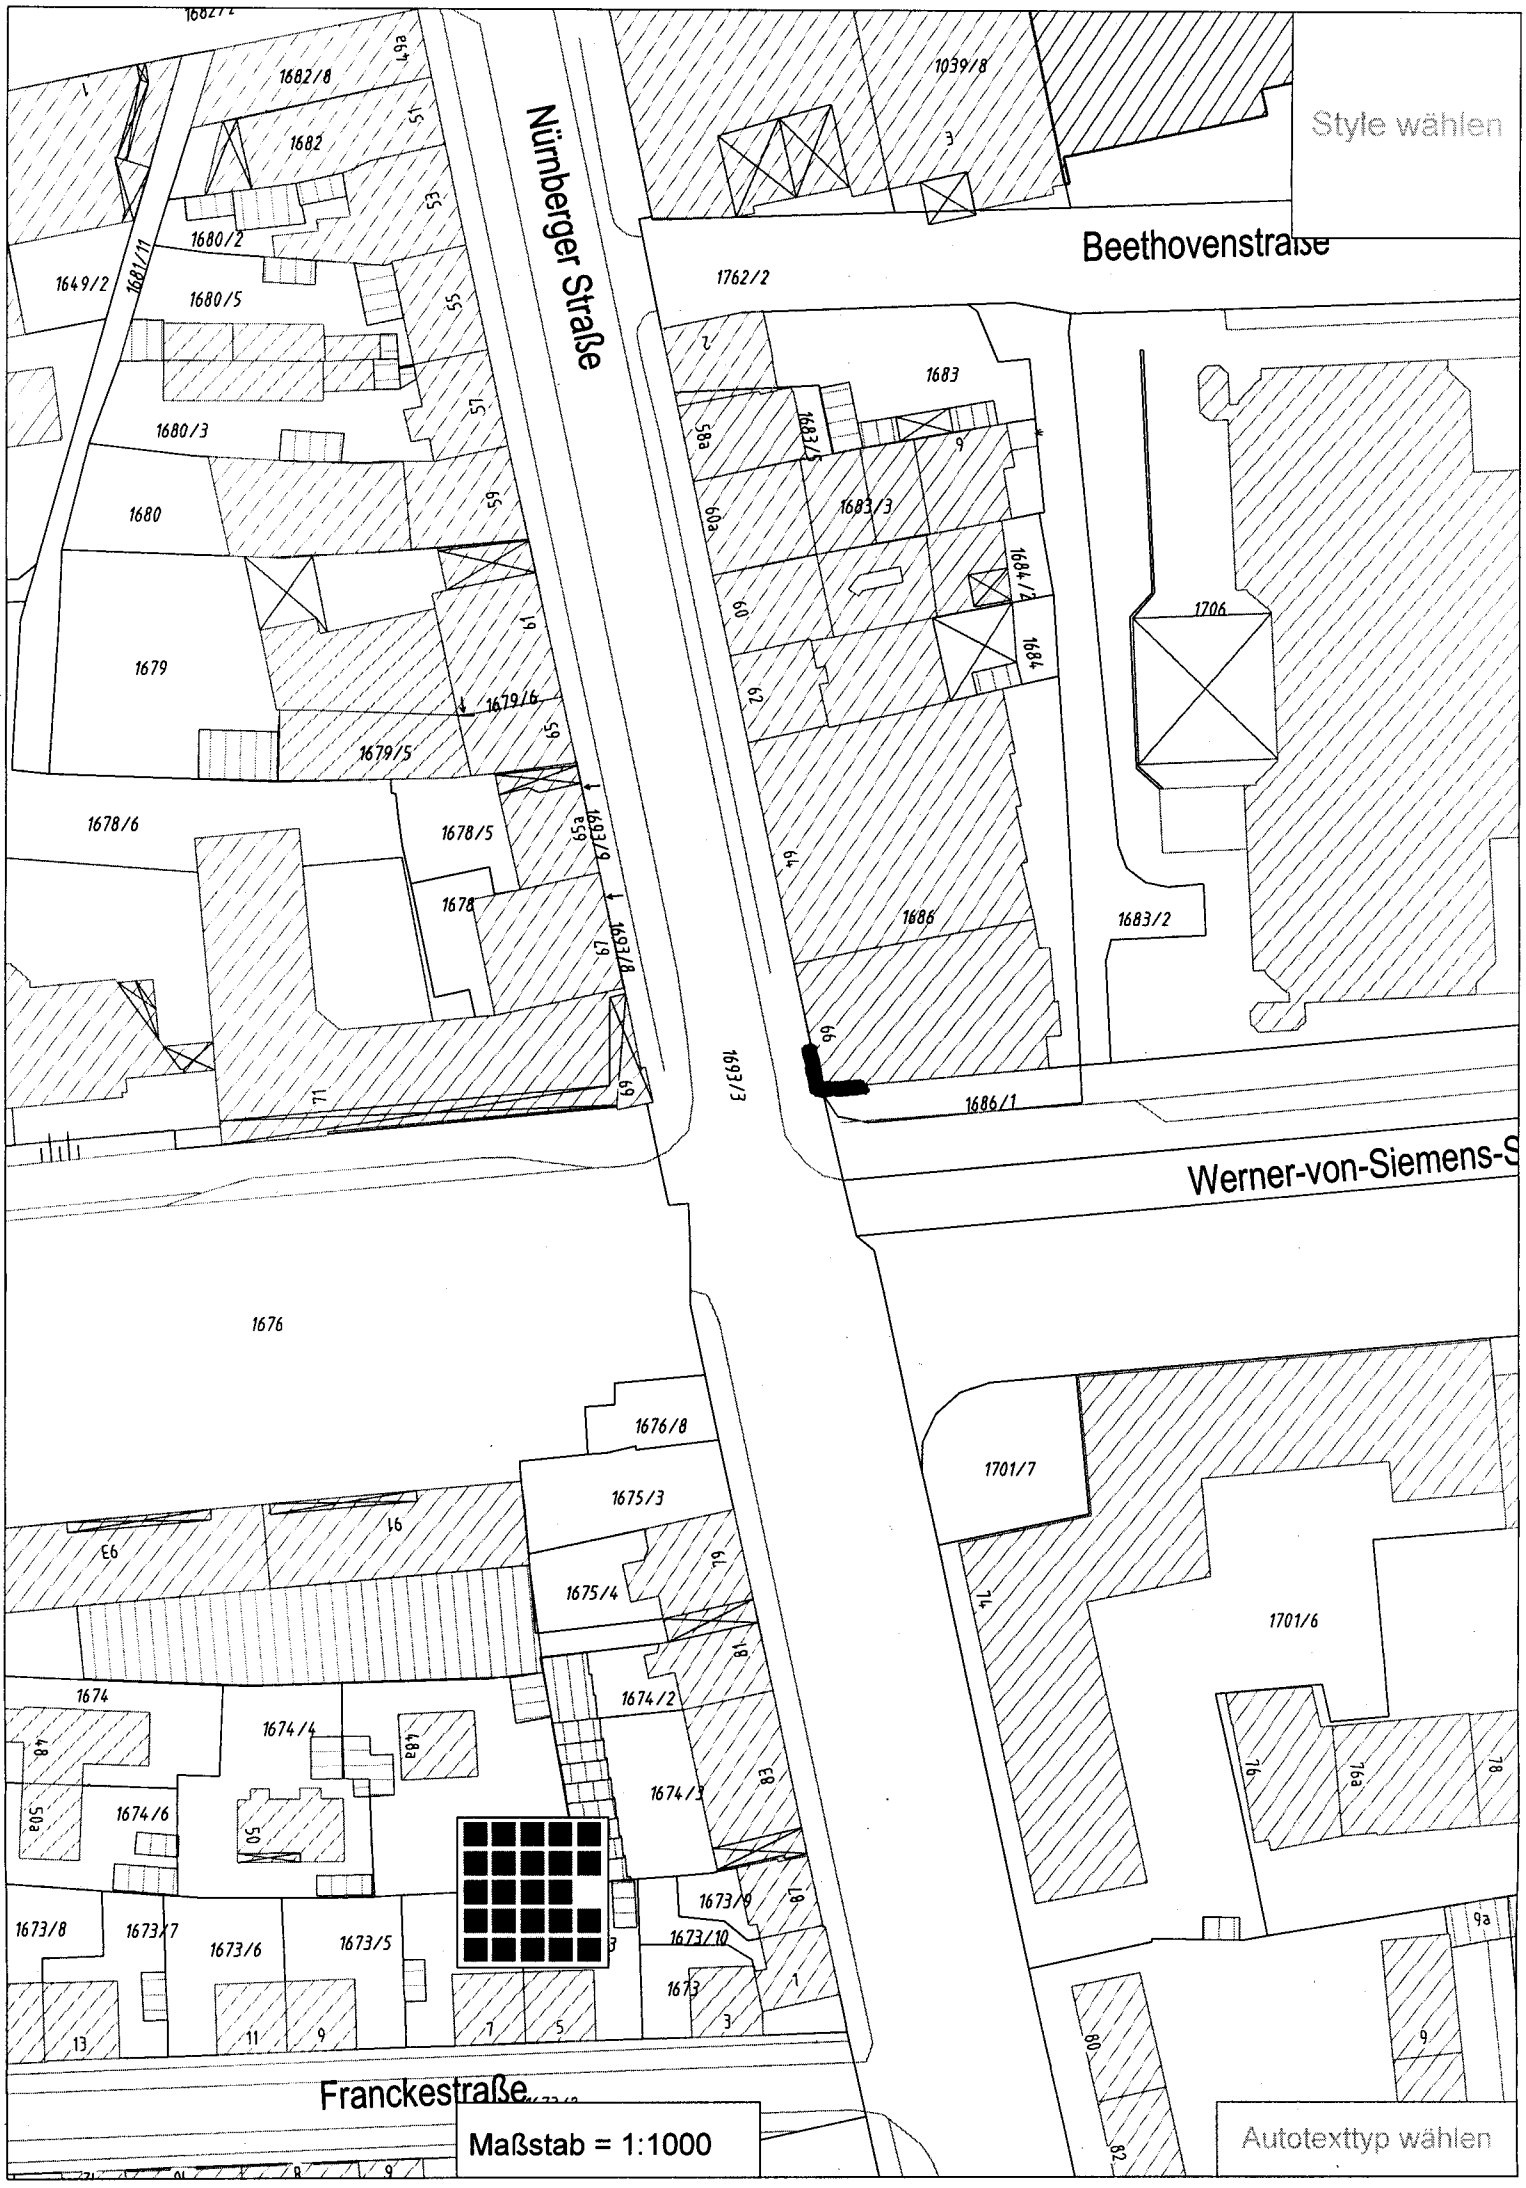
Nürnberger Straße
Beethovenstraße
Werner-von-Siemens-S
Franckestraße
Maßstab = 1:1000
Style wählen
Autotexttyp wählen
1682/8
1682
1680/2
1649/2
1681/11
1680/5
1680/3
1680
1679
1679/6
1679/5
1678/6
1678/5
1678
1693/9
1693/8
1693/3
1762/2
1683
1683/3
1684/2
1684
1686
1686/1
1683/2
1706
1676
1676/8
1675/3
1675/4
1674
1674/4
1674/6
1674/2
1674/3
1673/9
1673/10
1673/8
1673/7
1673/6
1673/5
1673
1701/7
1701/6