
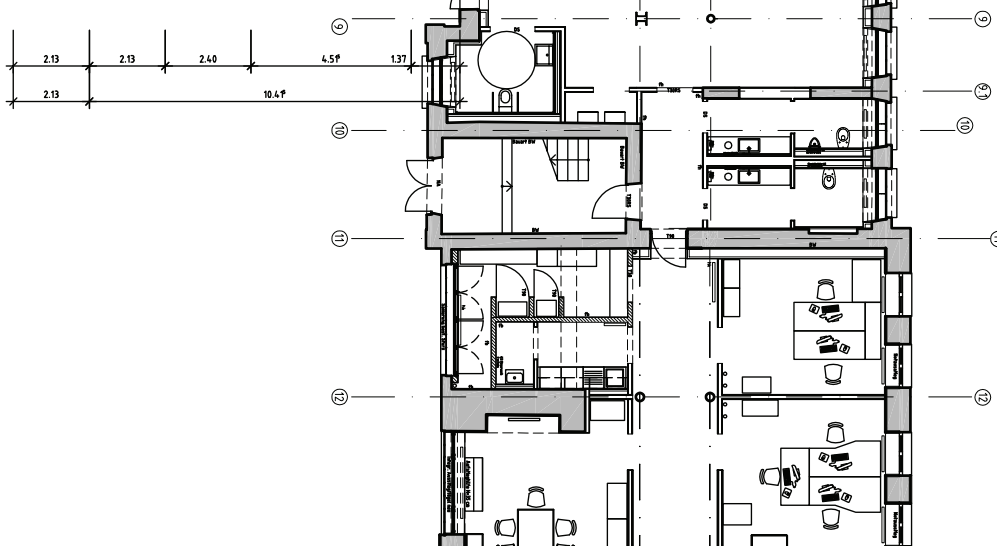
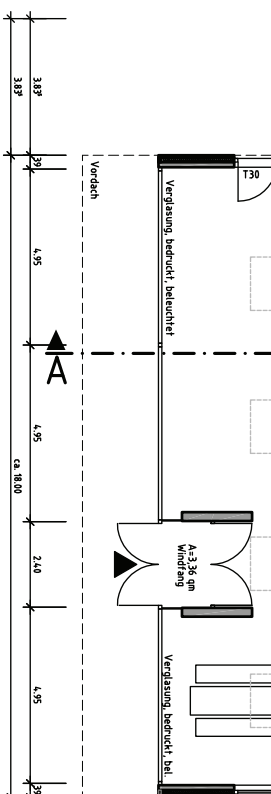


B1
B2

C1
B1

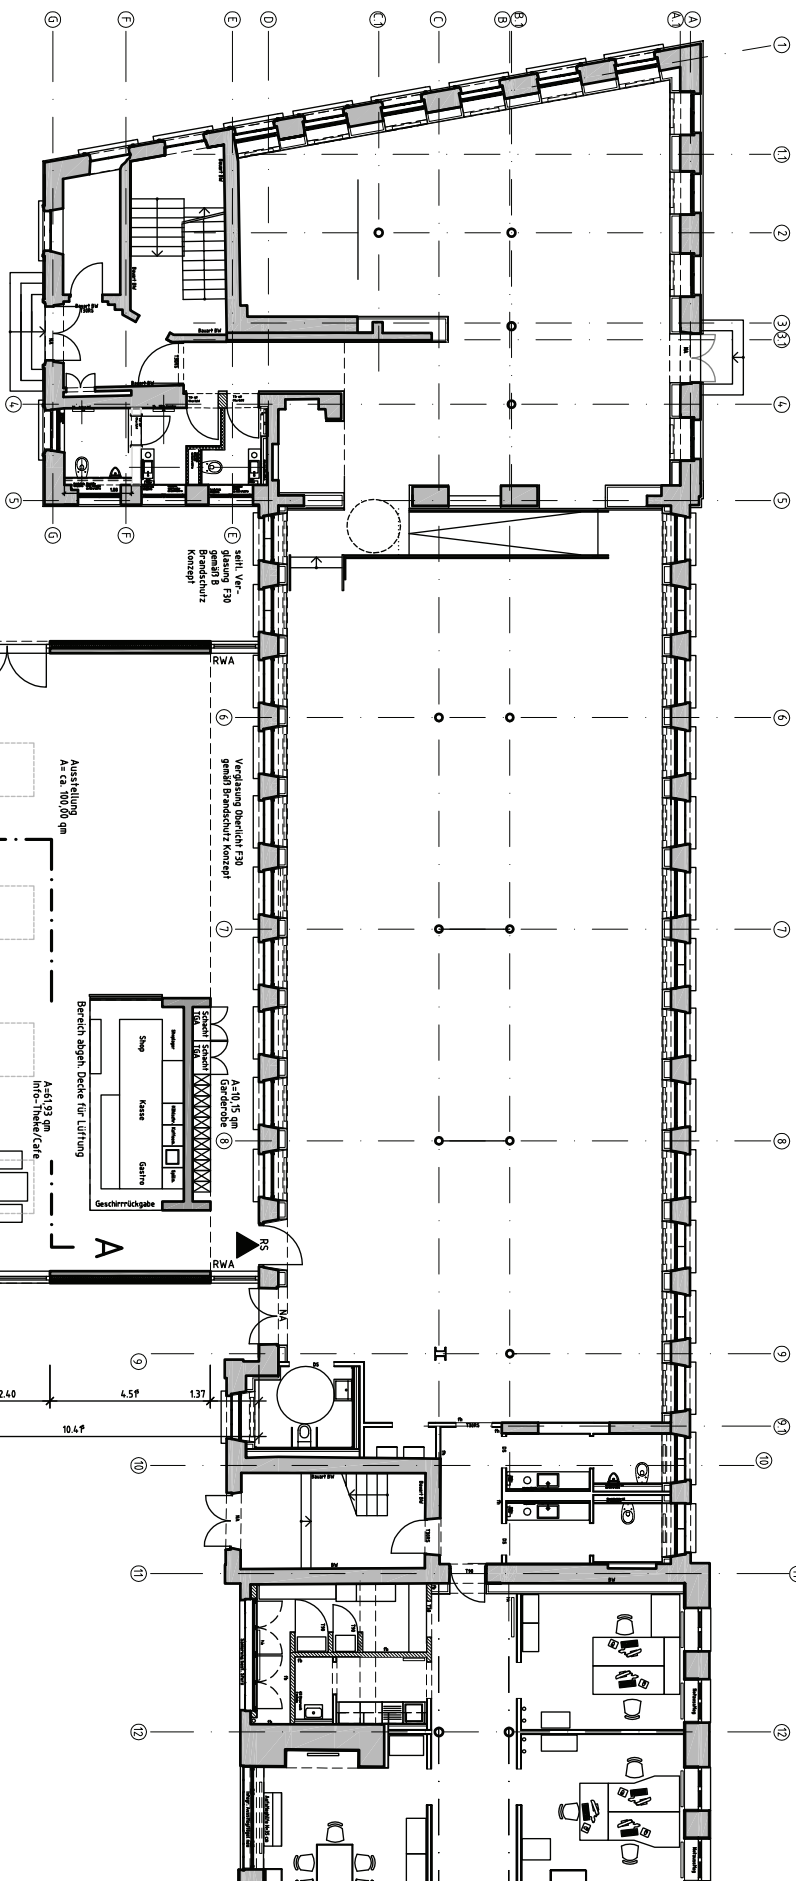

simone_krainz_architekten		Plan		Maßstab		Datum		Projektnr.:	
Rietestraße 19		Projekt		1:150		17.08.11		Index, Datum Änderung:	
90419 Nürnberg		Siemens Med Museum							
fon: 0911-377 515 0		Gebberstr. 1, 91052 Erlangen							
fax: 0911-377 515 29		Entwurf		Plan-Nr.:		B 1 A E 1 0 0 2			