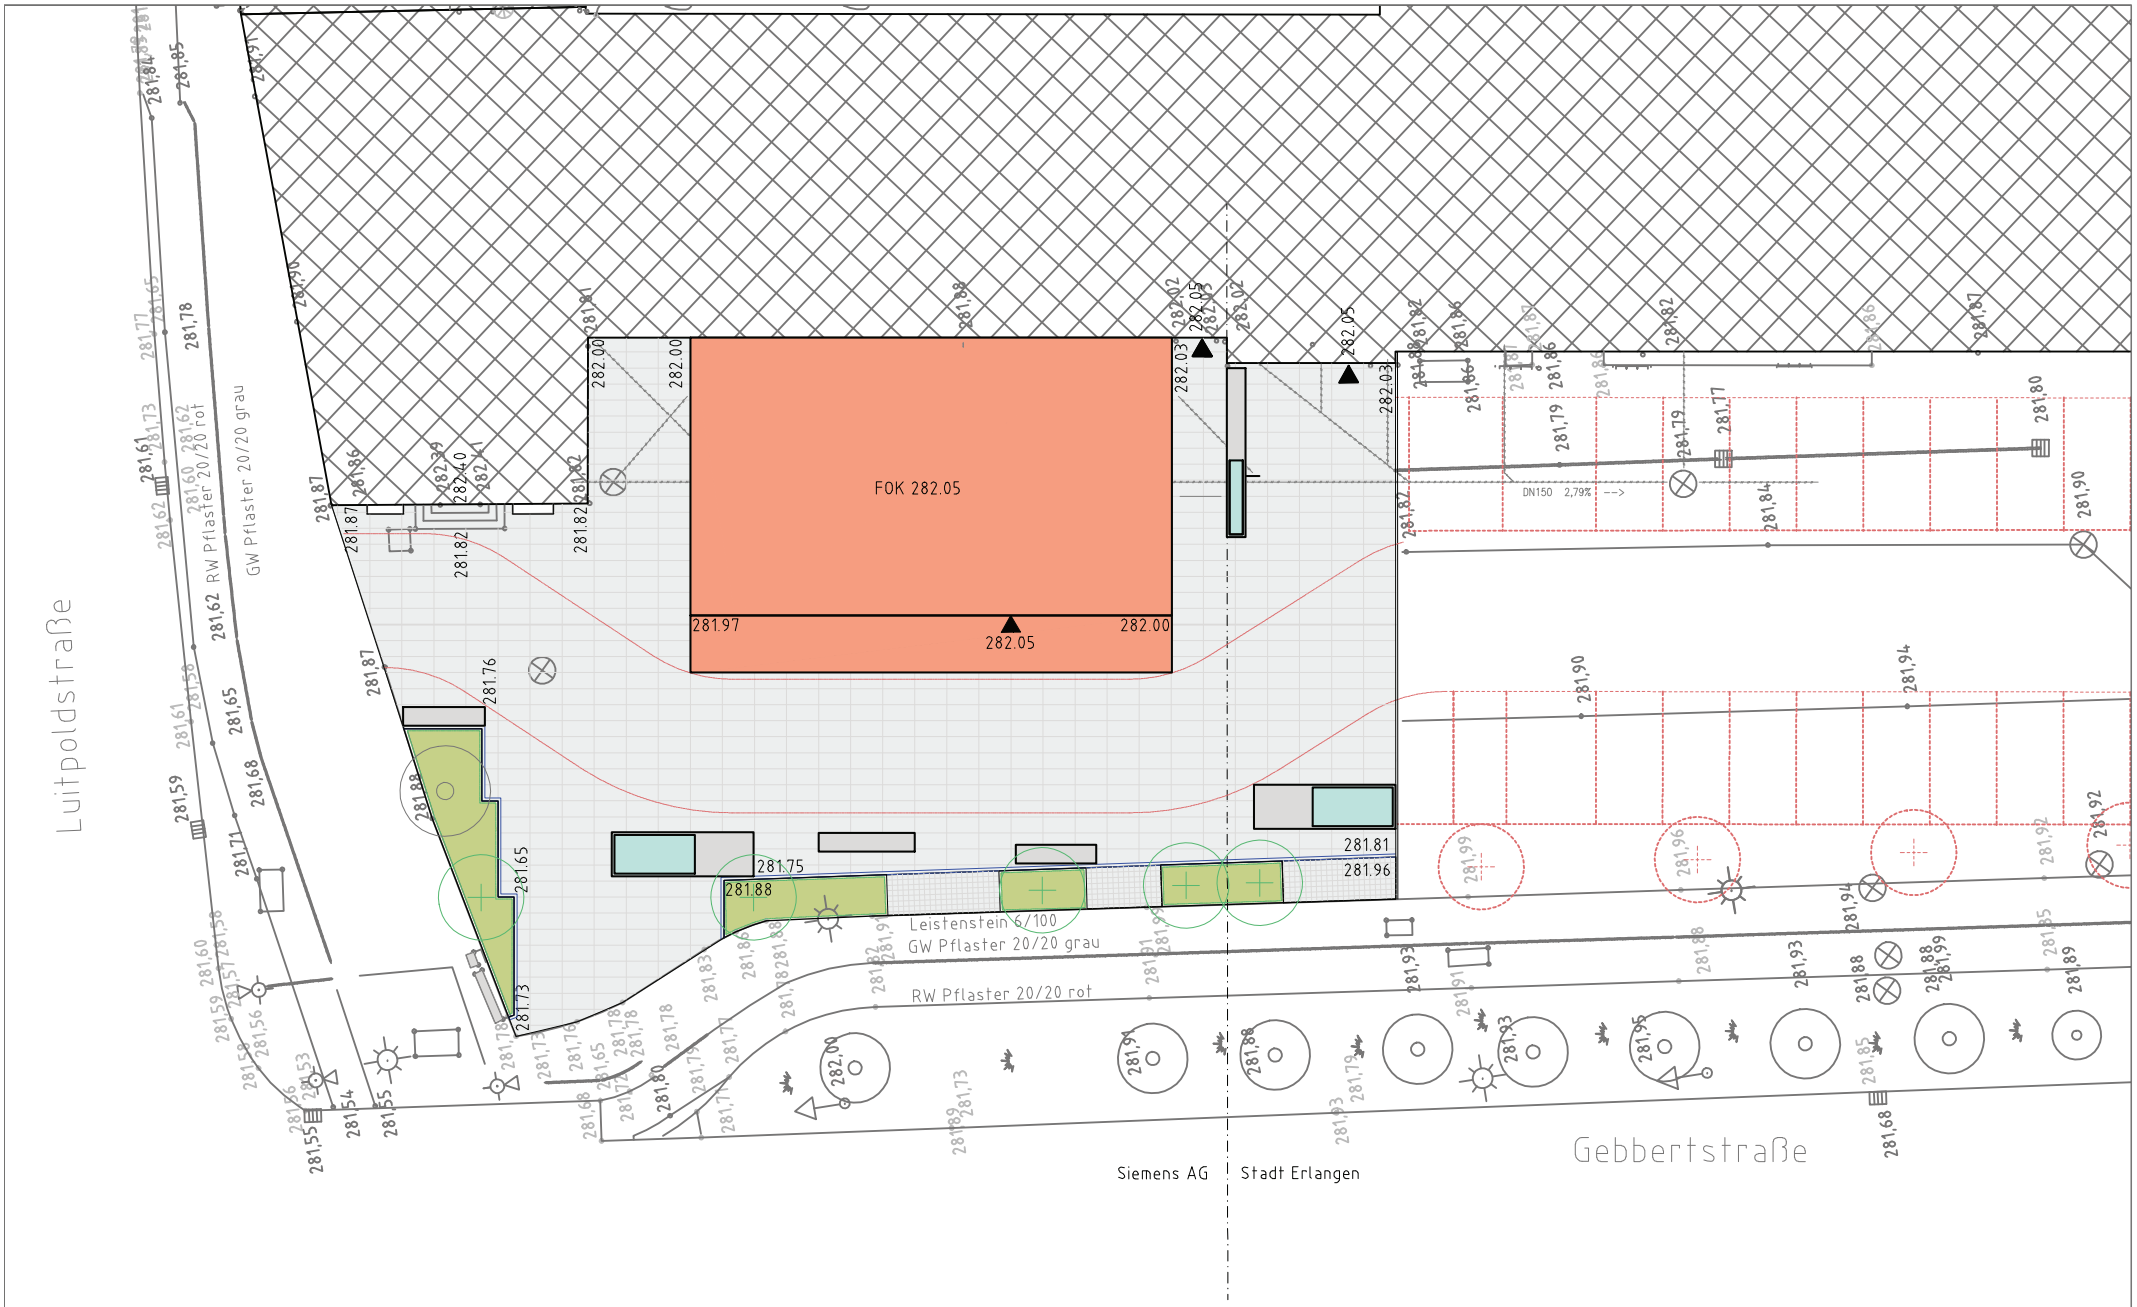

simone_krainz_architekten
Rieterstraße 19
90419 Nürnberg
Fon 0911-377 515 0
Fax 0911-377 515 29

Projekt	Plan	Maßstab	Datum	Projektnummer
Stadt Erlangen Museumswinkel Gebbertstraße 1 Freianlagen	Vorentwurf Platzgestaltung VORABZUG	1:200	17.01.13	12.10.01
		Plan-Nr.		Index, Datum, Änd.:
		A L 1 0 0 0		.