


# Bebauungsplan Nr. 298

## - Ebereschenweg West -

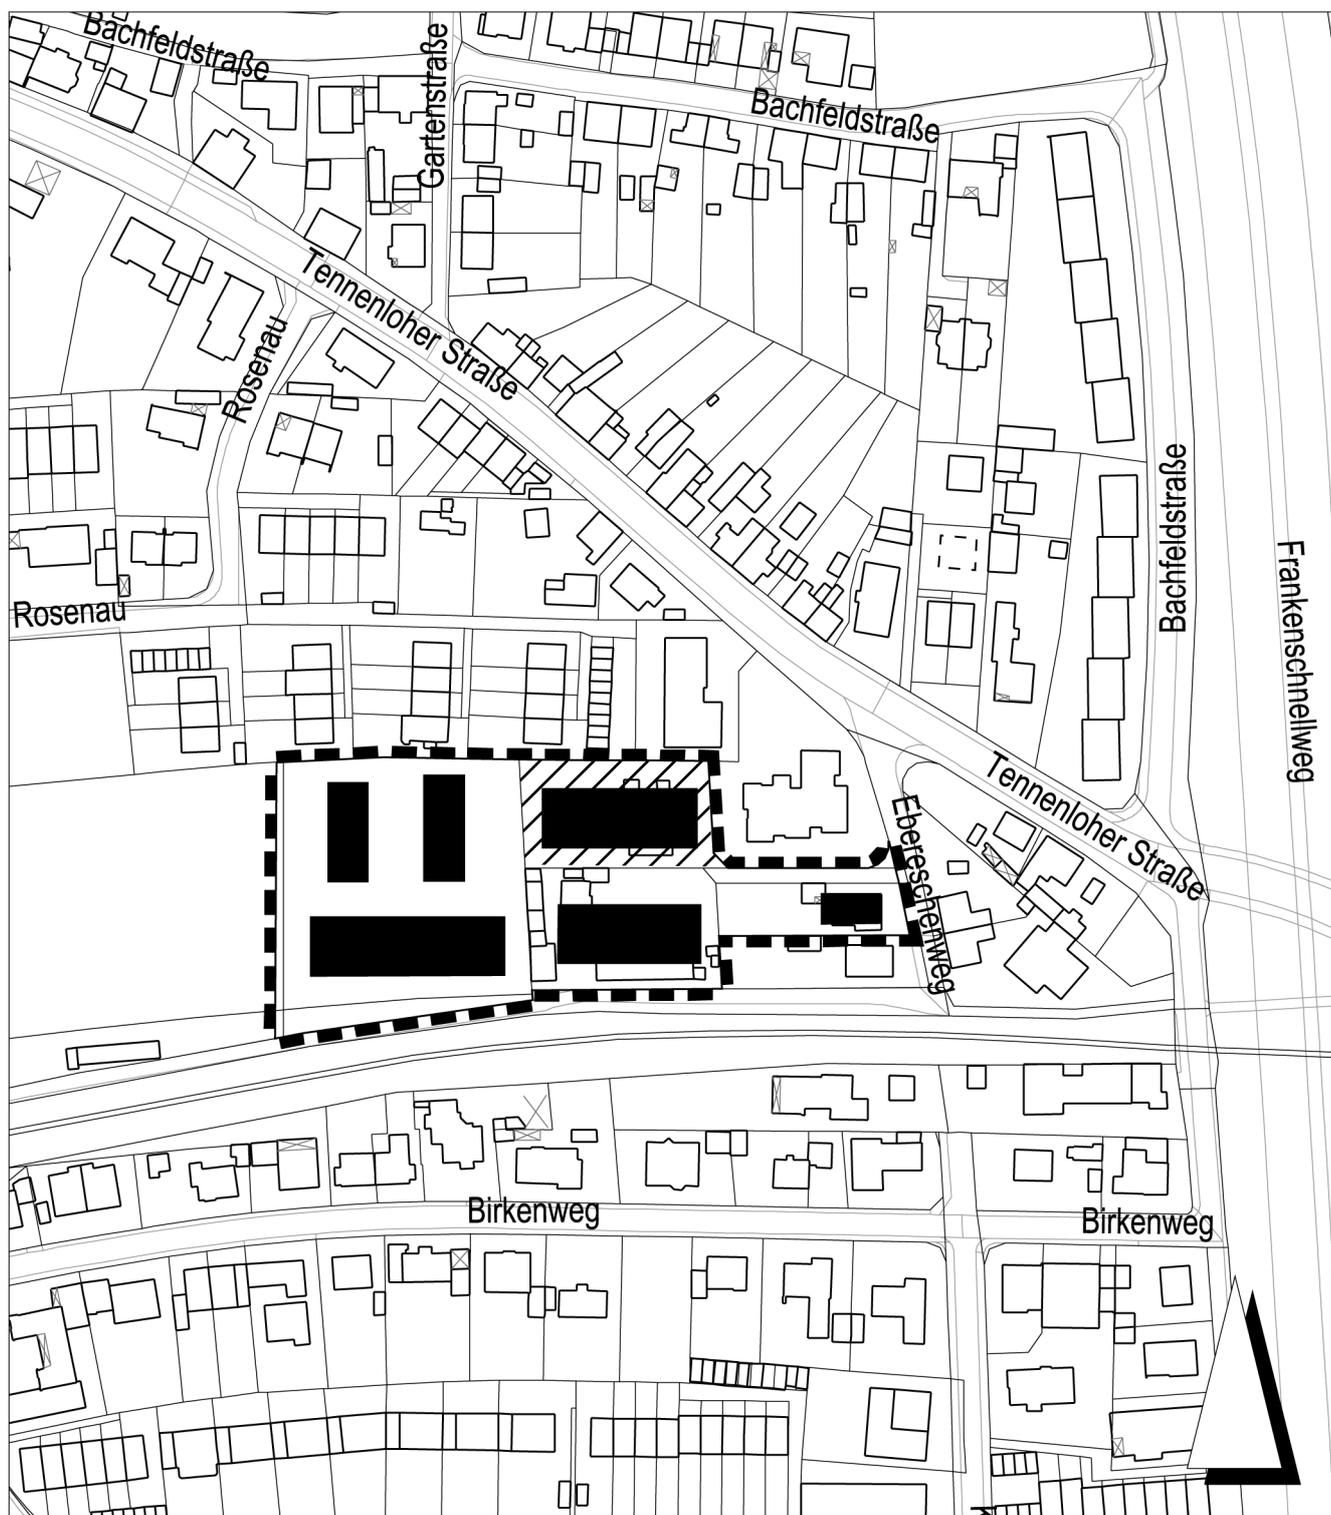

Erweiterung des Geltungsbereichs



Grenze des räumlichen Geltungsbereichs

Kartengrundlage: Ausschnitt aus dem Liegenschaftskataster

Stadt Erlangen

Amt für Stadtentwicklung und Stadtplanung

Stand: Dezember 2012