


Ausbaubereich

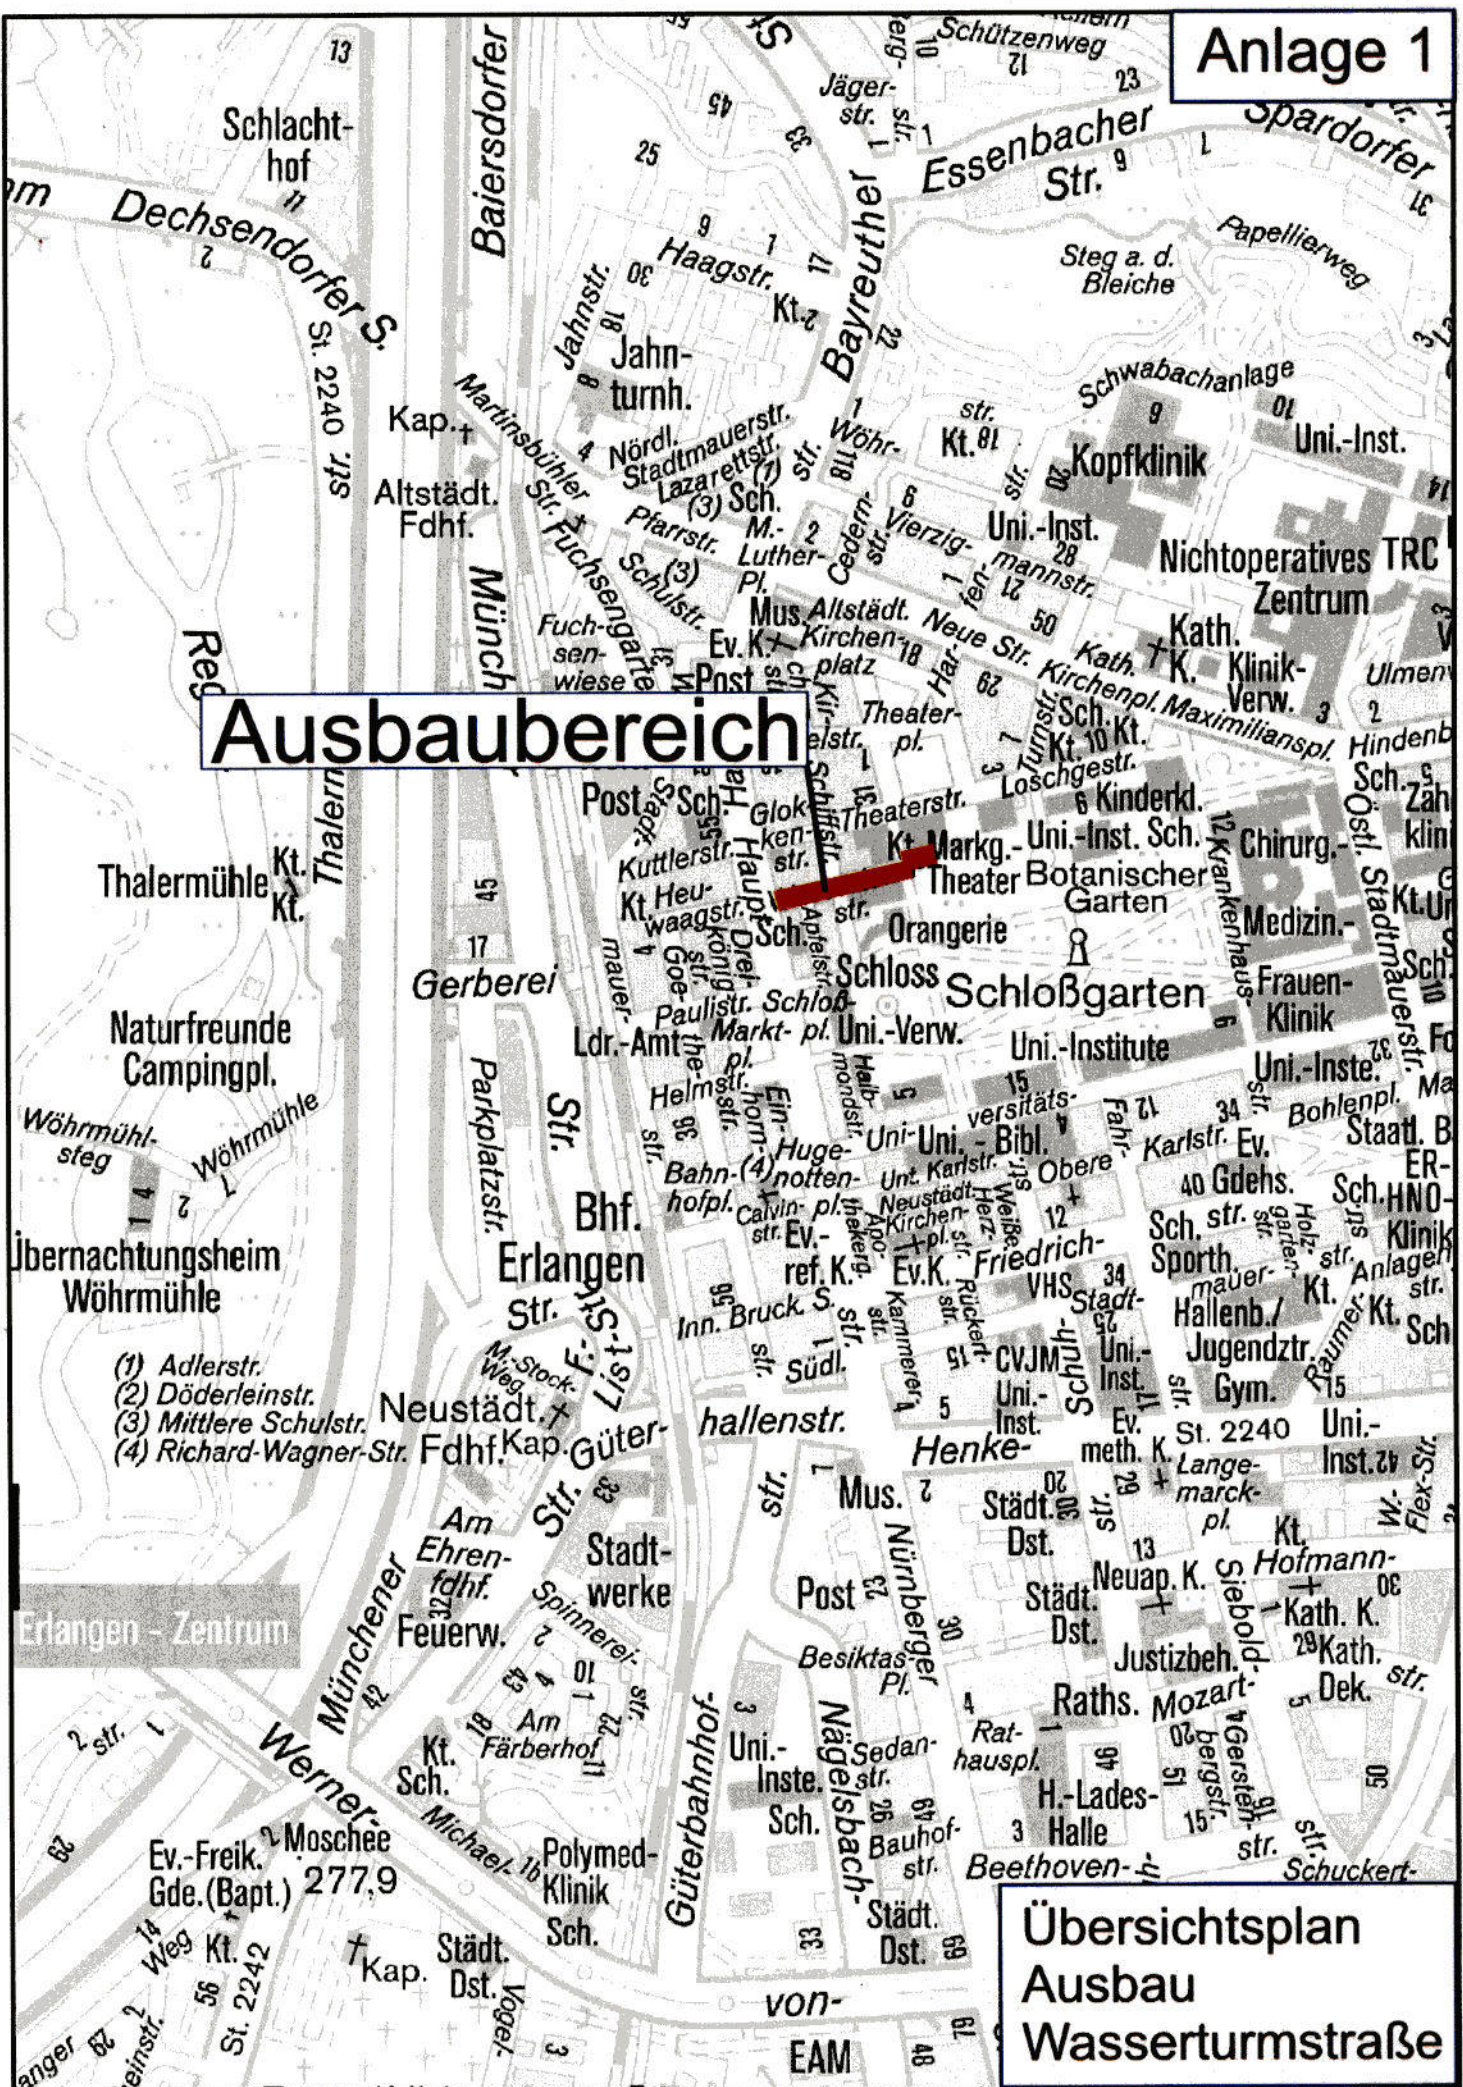

Übersichtsplan
Ausbau
Wasserturmstraße