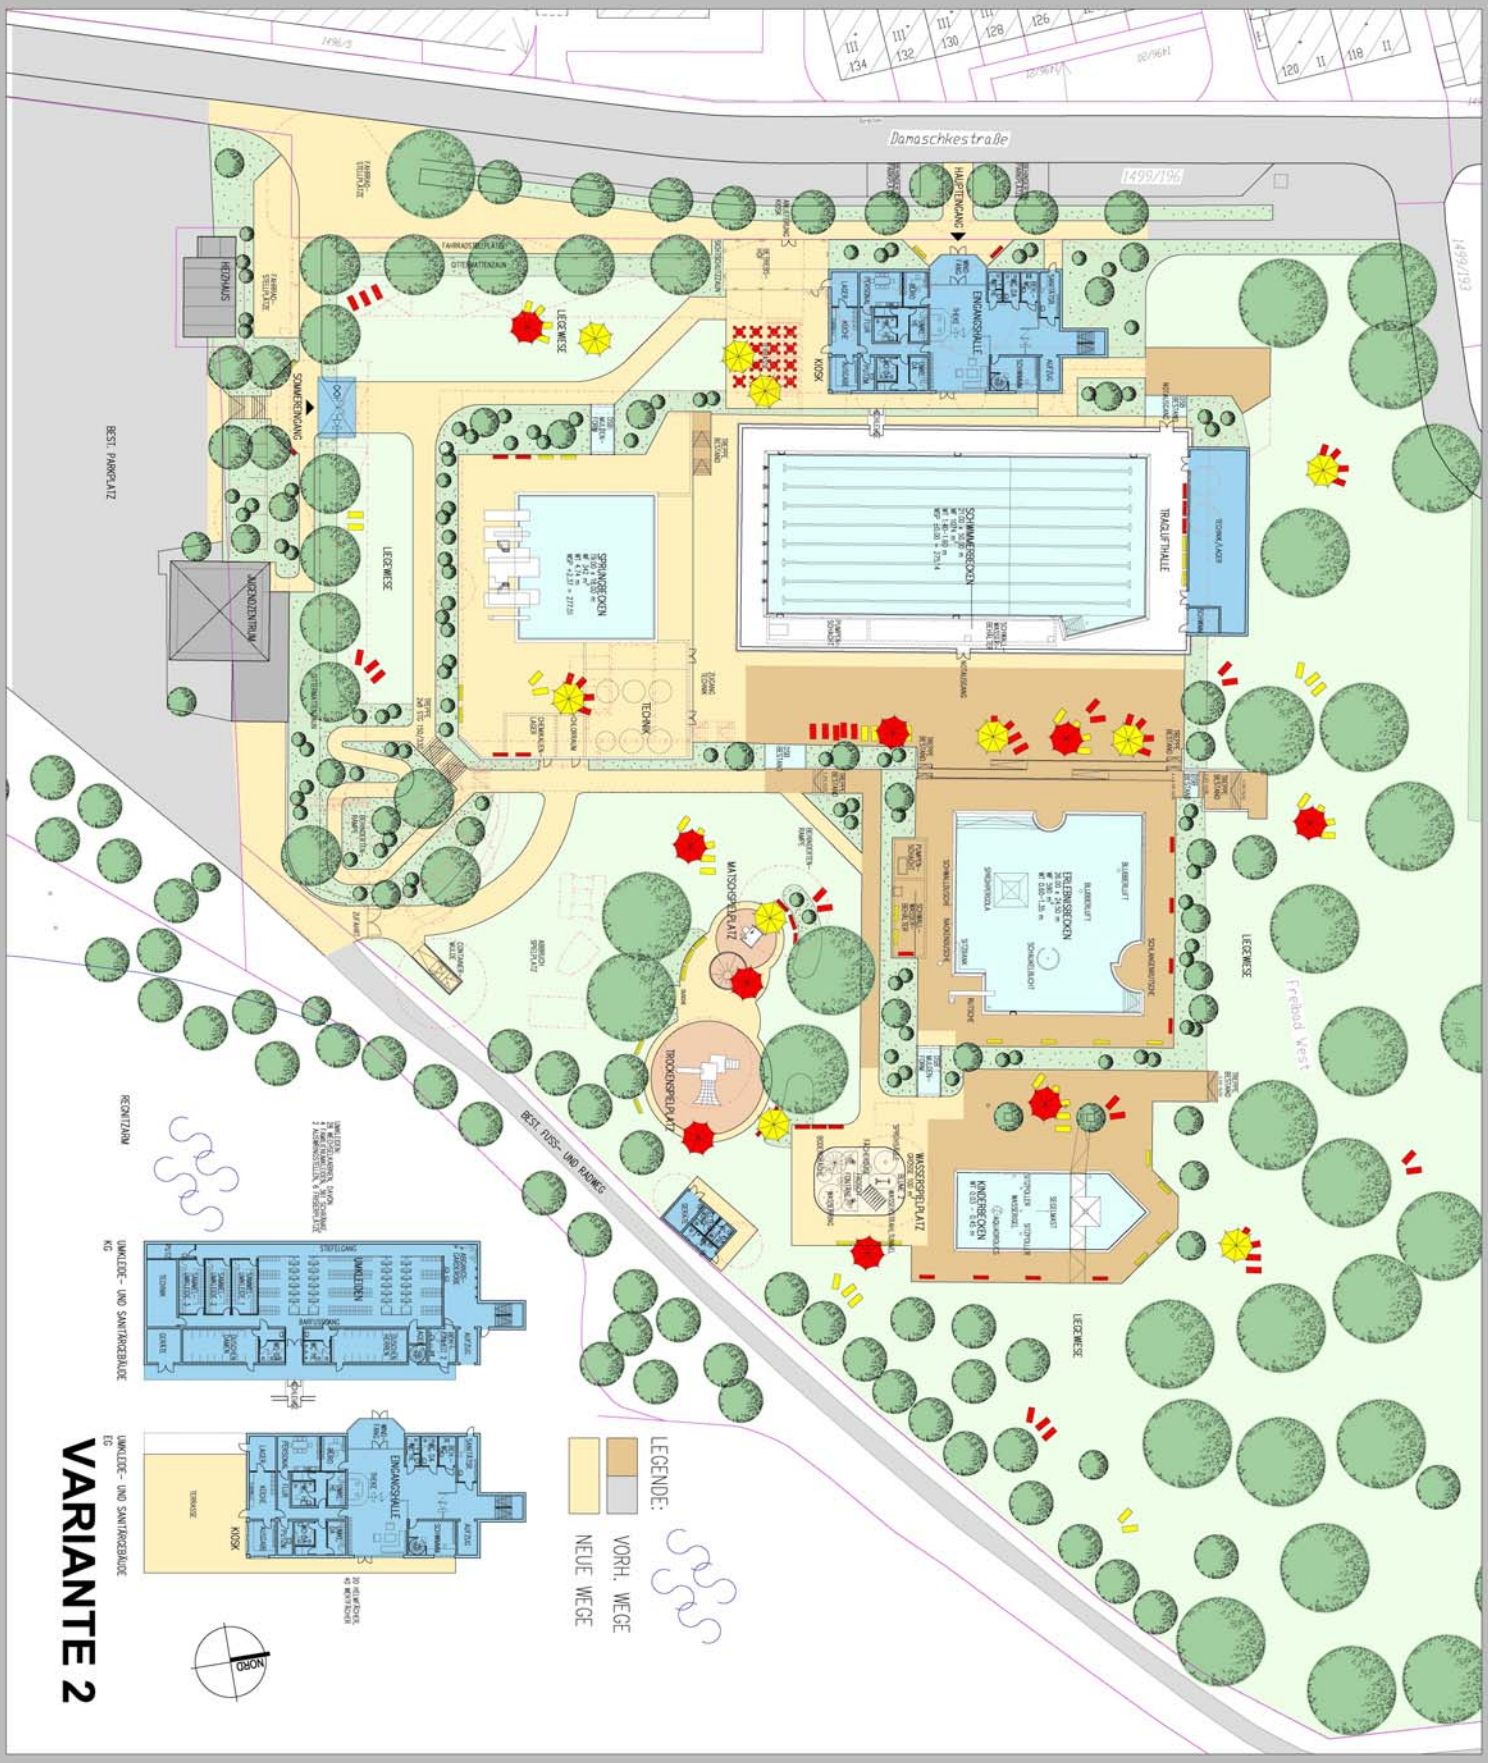

VARIANTE 2

SANIERUNG DES FREIBADES WEST

MIT DER OPTION EINER ÜBERDACHUNG DES BESTEH. 50-METER-SPORTSCHWIMMBECKENS

M 1 : 250 STAND 25. 01. 2013