



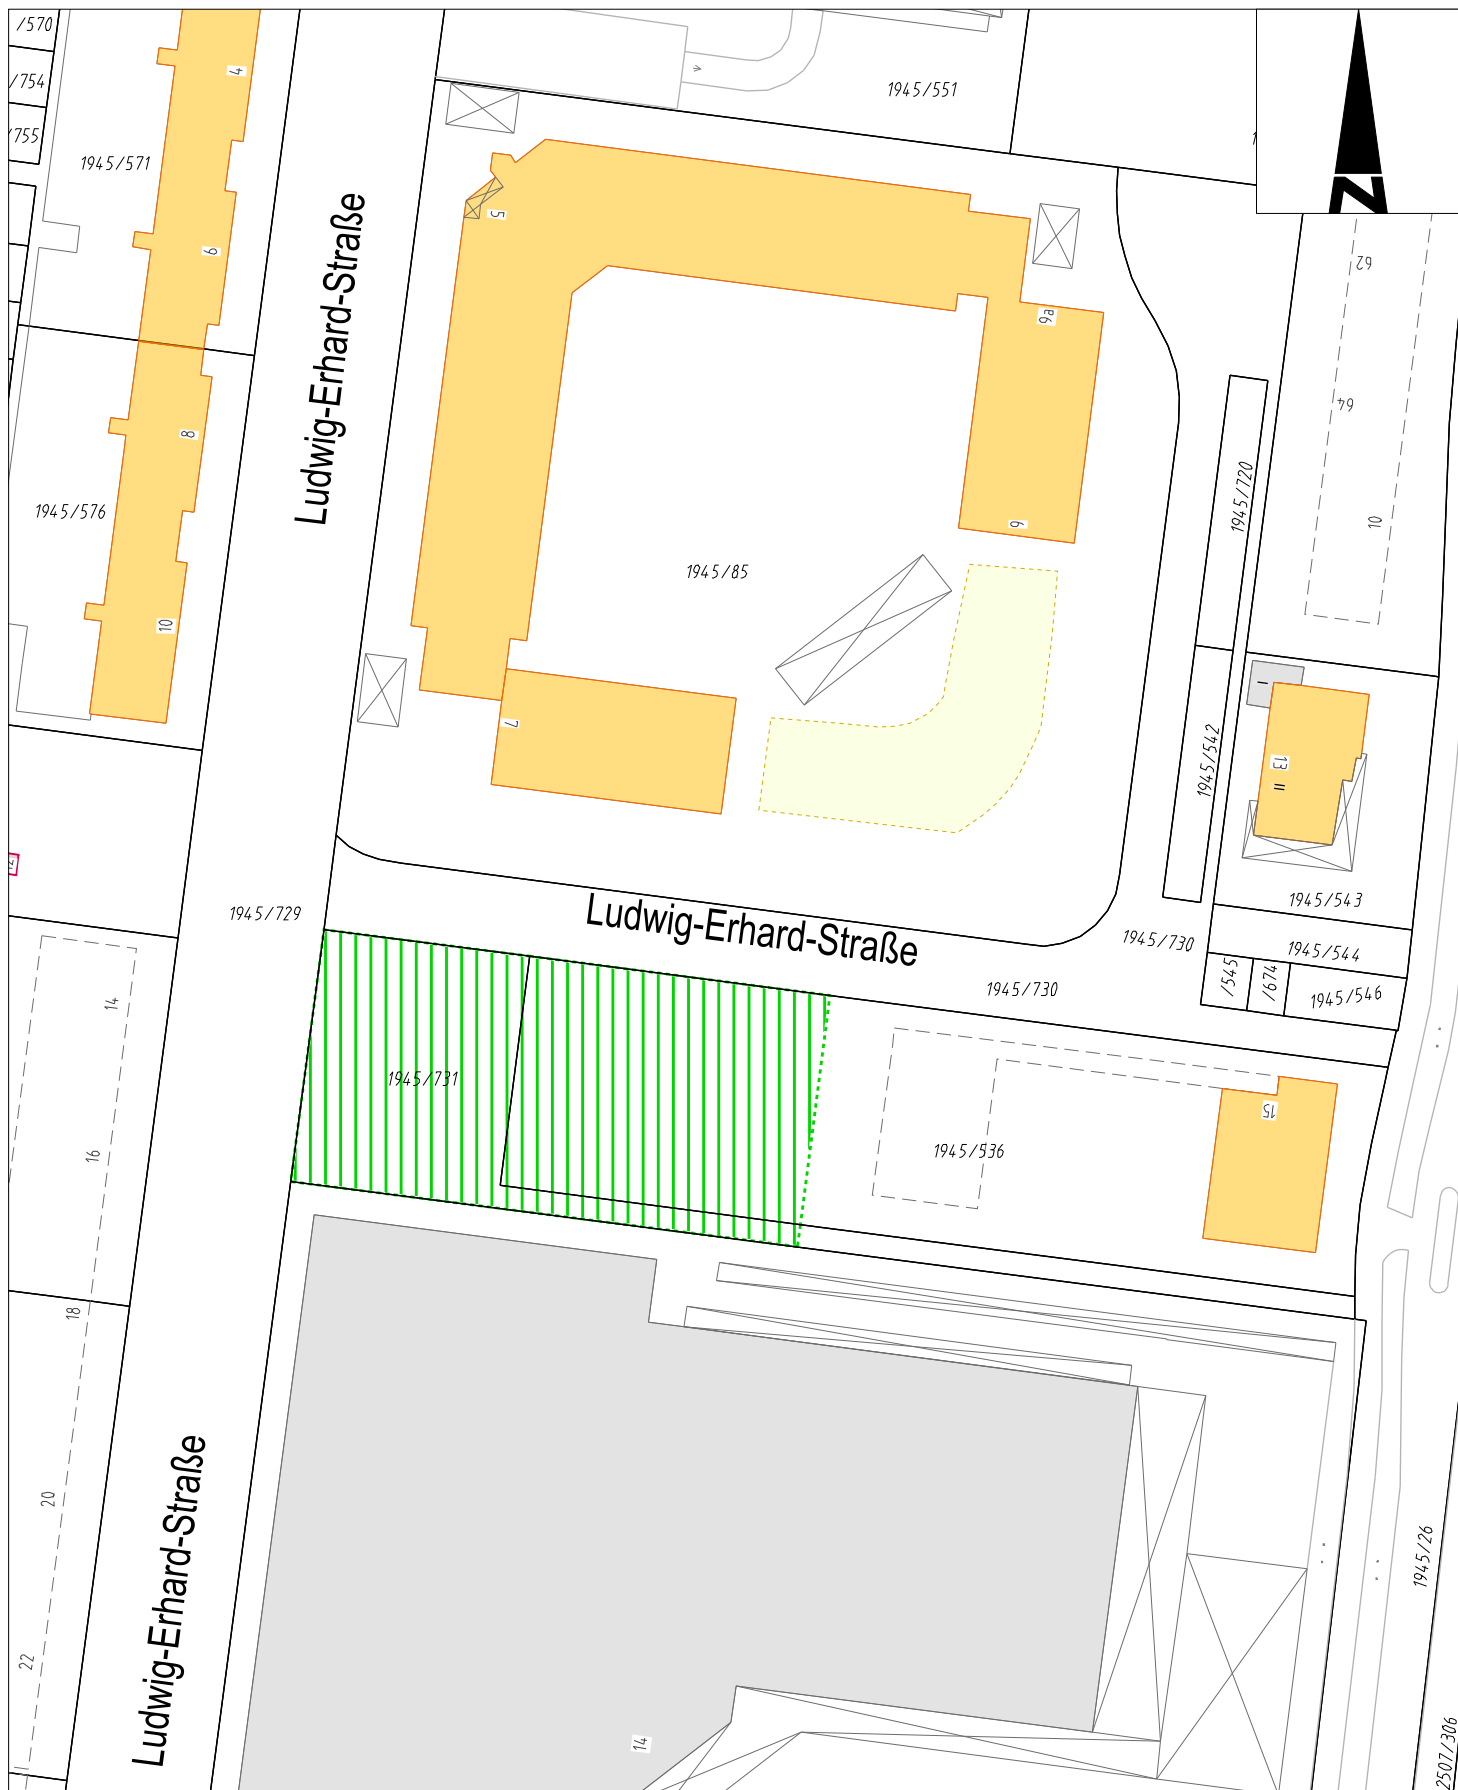

Stadt Erlangen

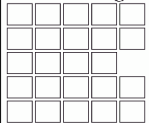

Liegenschaftsamt

Verkaufsfläche an der Ludwig-Erhard-Straße

Maßstab = 1:1000

erstellt von: Hr. Voge

am: 27.03.2013