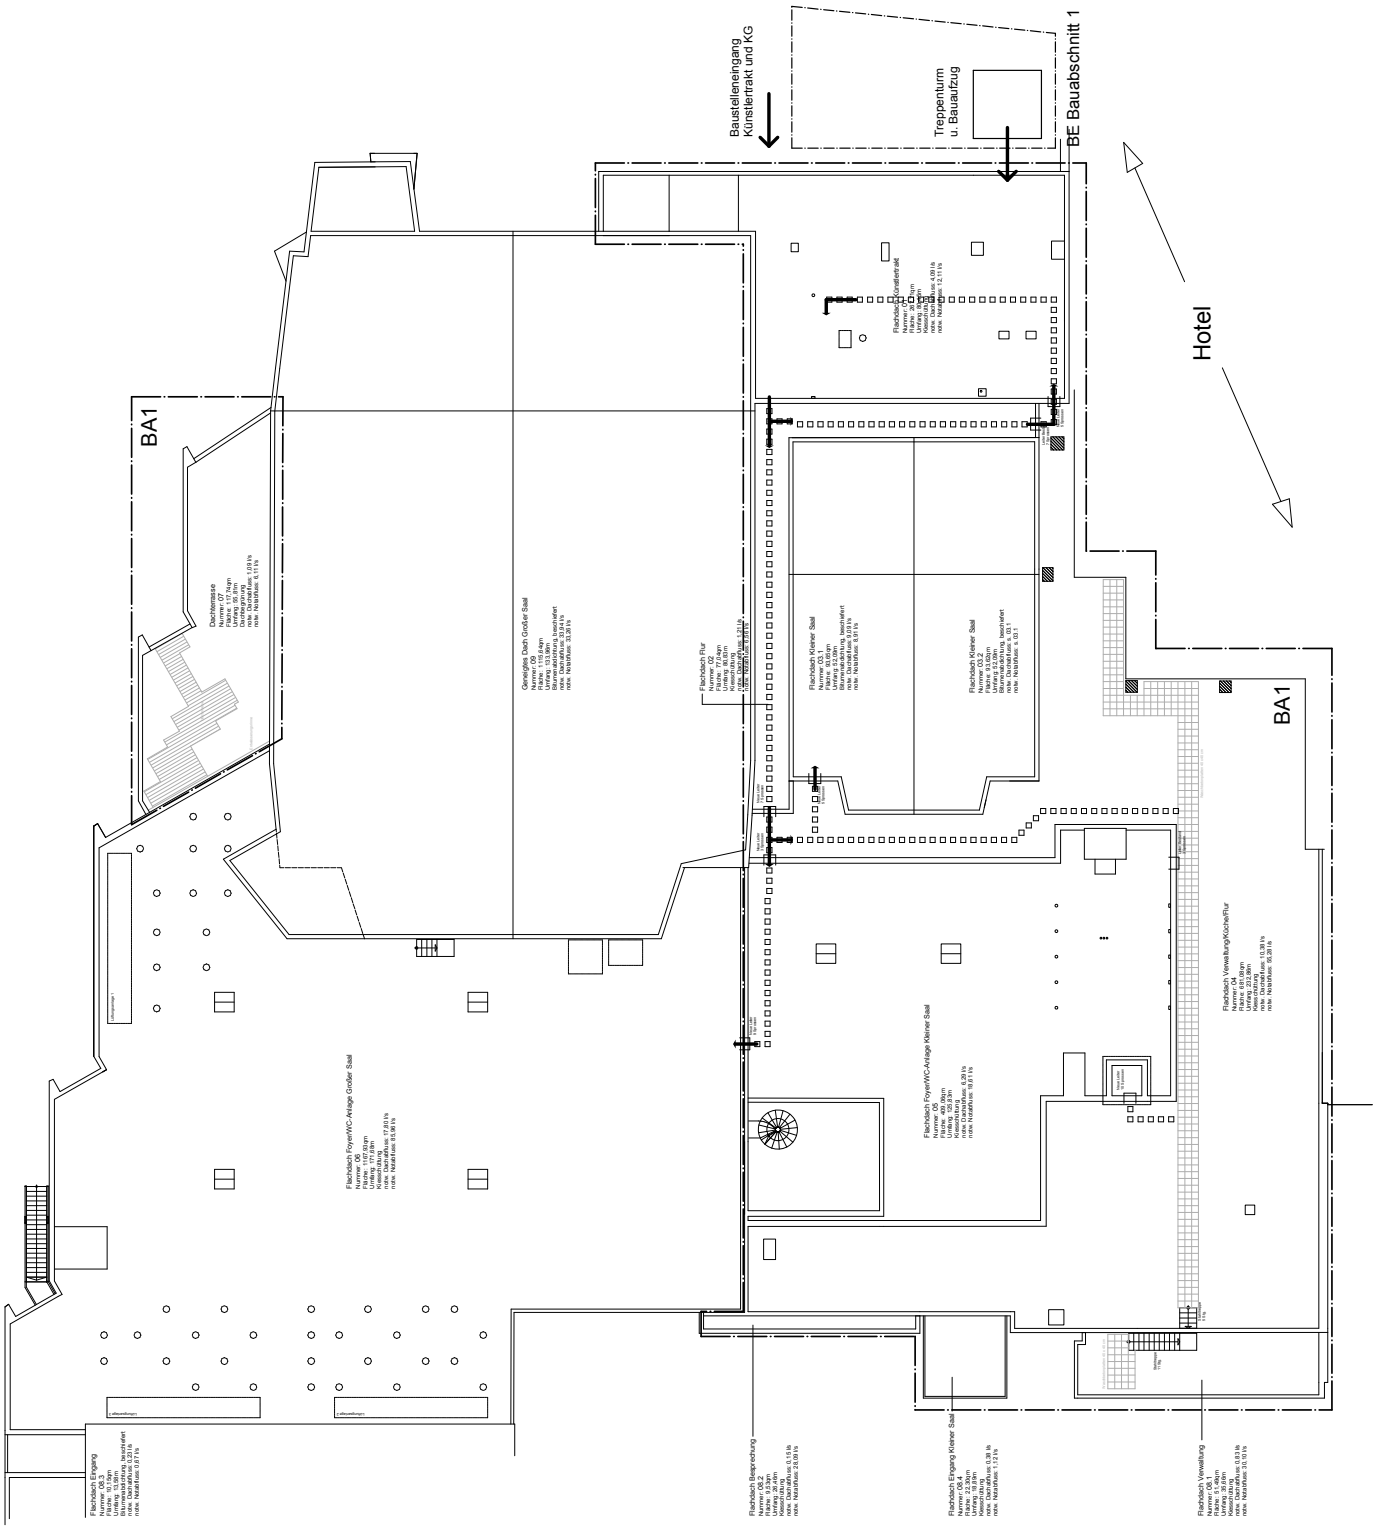Sanierung Heinrich-Lades-Halle, Maßnahmen 2013 Anlage 2
Dachsanierung mit Baustelleneinrichtung