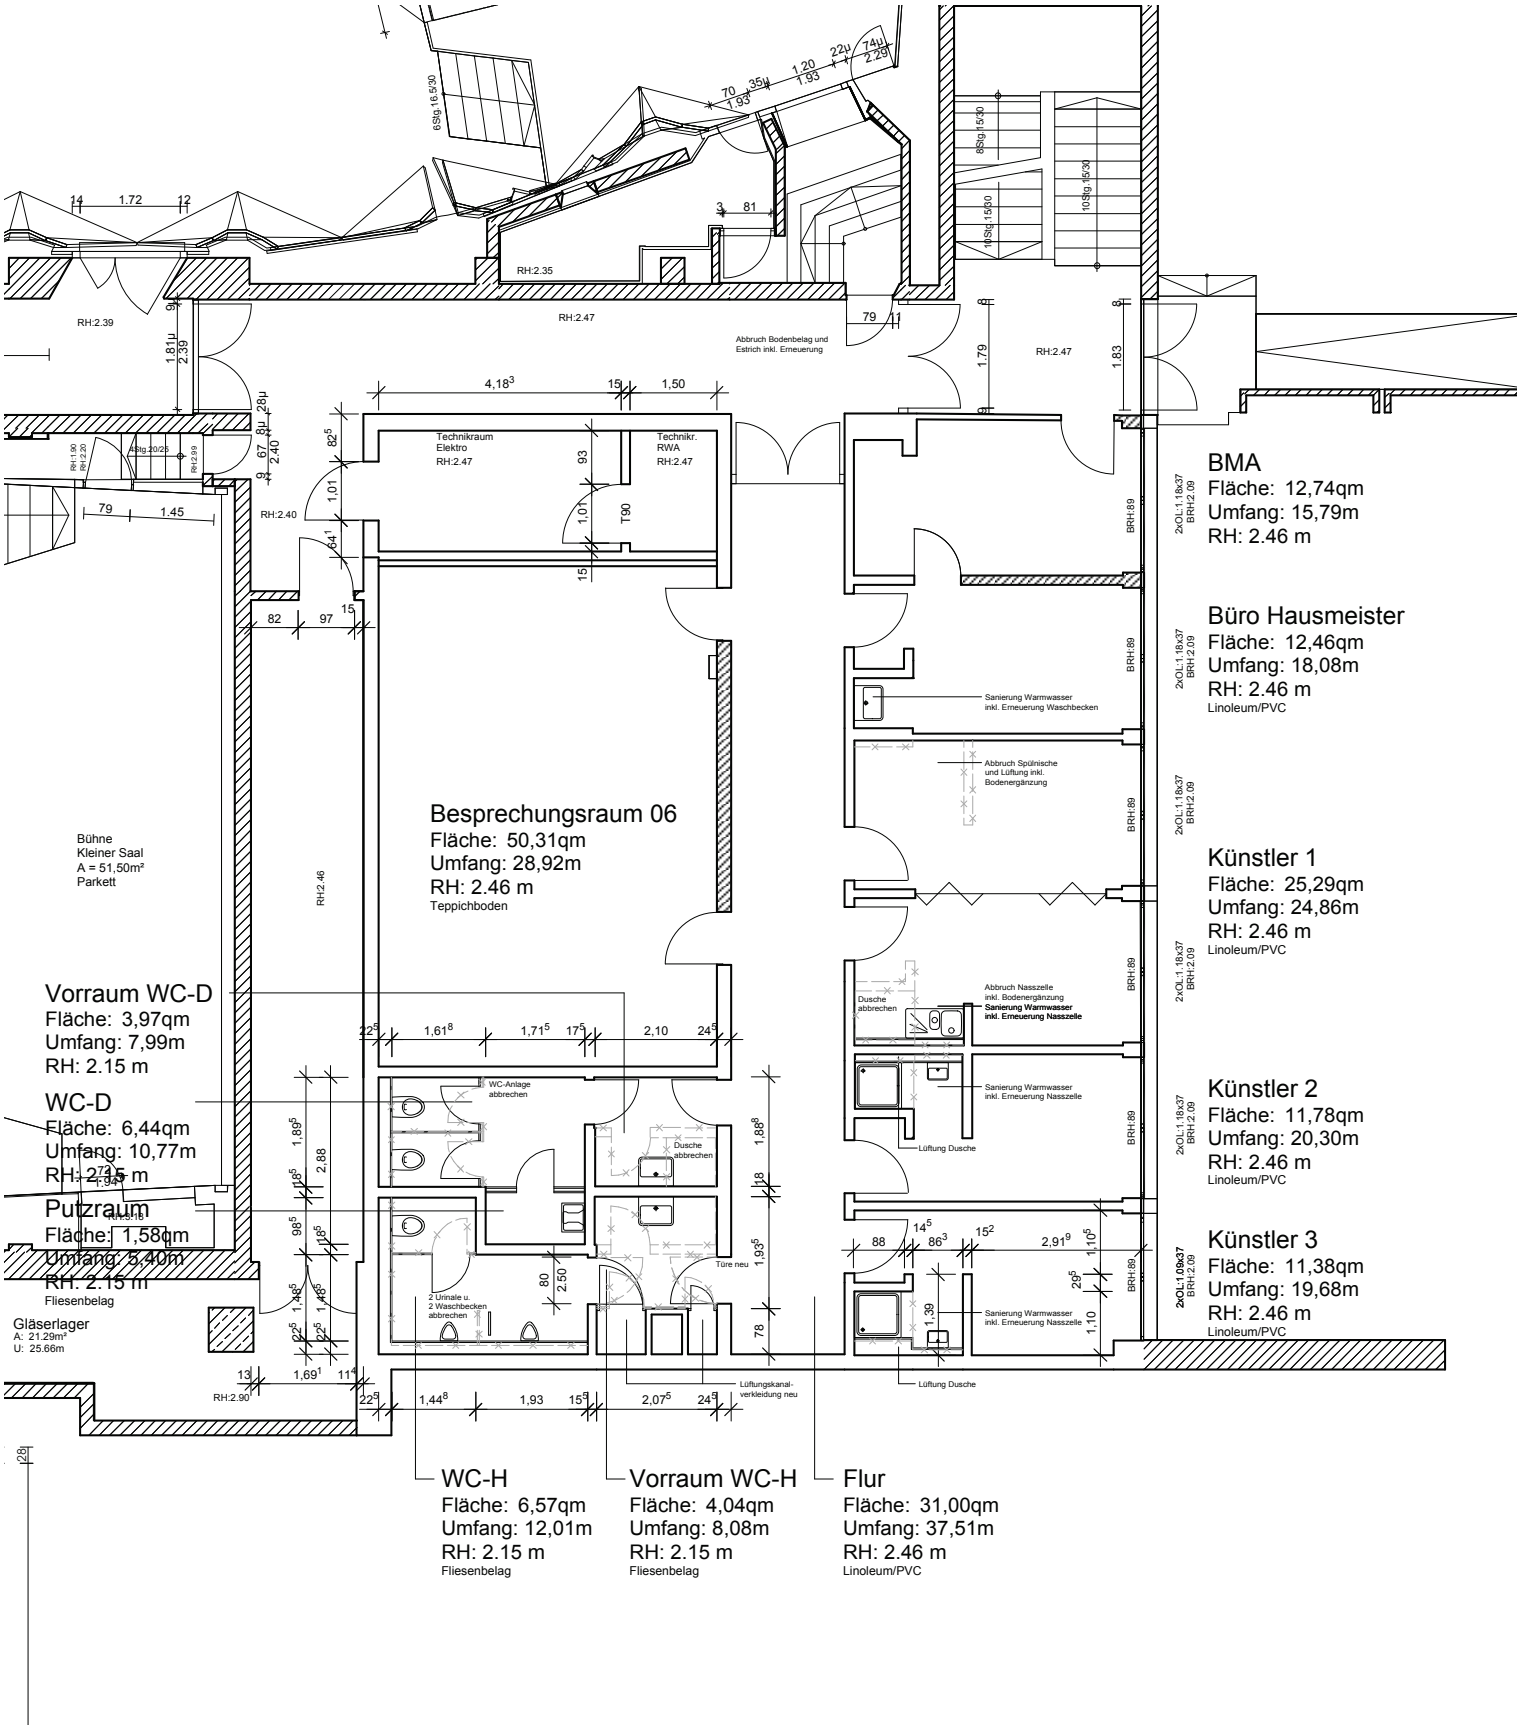
BMA
Fläche: 12,74qm
Umfang: 15,79m
RH: 2.46 m
Büro Hausmeister
Fläche: 12,46qm
Umfang: 18,08m
RH: 2.46 m
Linoleum/PVC
Künstler 1
Fläche: 25,29qm
Umfang: 24,86m
RH: 2.46 m
Linoleum/PVC
Künstler 2
Fläche: 11,78qm
Umfang: 20,30m
RH: 2.46 m
Linoleum/PVC
Künstler 3
Fläche: 11,38qm
Umfang: 19,68m
RH: 2.46 m
Linoleum/PVC
Besprechungsraum 06
Fläche: 50,31qm
Umfang: 28,92m
RH: 2.46 m
Teppichboden
Bühne
Kleiner Saal
A = 51,50m²
Parkett
Vorraum WC-D
Fläche: 3,97qm
Umfang: 7,99m
RH: 2.15 m
WC-D
Fläche: 6,44qm
Umfang: 10,77m
RH: 2.15 m
Putzraum
Fläche: 1,58qm
Umfang: 5,40m
RH: 2.15 m
Fliesenbelag
Gläserlager
A: 21.29m²
U: 25.66m
WC-H
Fläche: 6,57qm
Umfang: 12,01m
RH: 2.15 m
Fliesenbelag
Vorraum WC-H
Fläche: 4,04qm
Umfang: 8,08m
RH: 2.15 m
Fliesenbelag
Flur
Fläche: 31,00qm
Umfang: 37,51m
RH: 2.46 m
Linoleum/PVC
Technikraum Elektro RH:2.47
Technikr. RWA RH:2.47
Abbruch Bodenbelag und Estrich inkl. Erneuerung
Sanierung Warmwasser inkl. Erneuerung Waschbecken
Abbruch Spülnische und Lüftung inkl. Bodenergänzung
Abbruch Nasszelle inkl. Bodenergänzung
Sanierung Warmwasser inkl. Erneuerung Nasszelle
Dusche abbrechen
Lüftung Dusche
WC-Anlage abbrechen
2 Urinale u. 2 Waschbecken abbrechen
Türe neu
Lüftungskanal-verkleidung neu
RH:2.35
RH:2.39
RH:2.47
RH:2.40
RH:2.46
RH:2.90