Sanierung Heinrich-Lades-Halle, Maßnahmen 2013
Künstlertrakt Obergeschoss
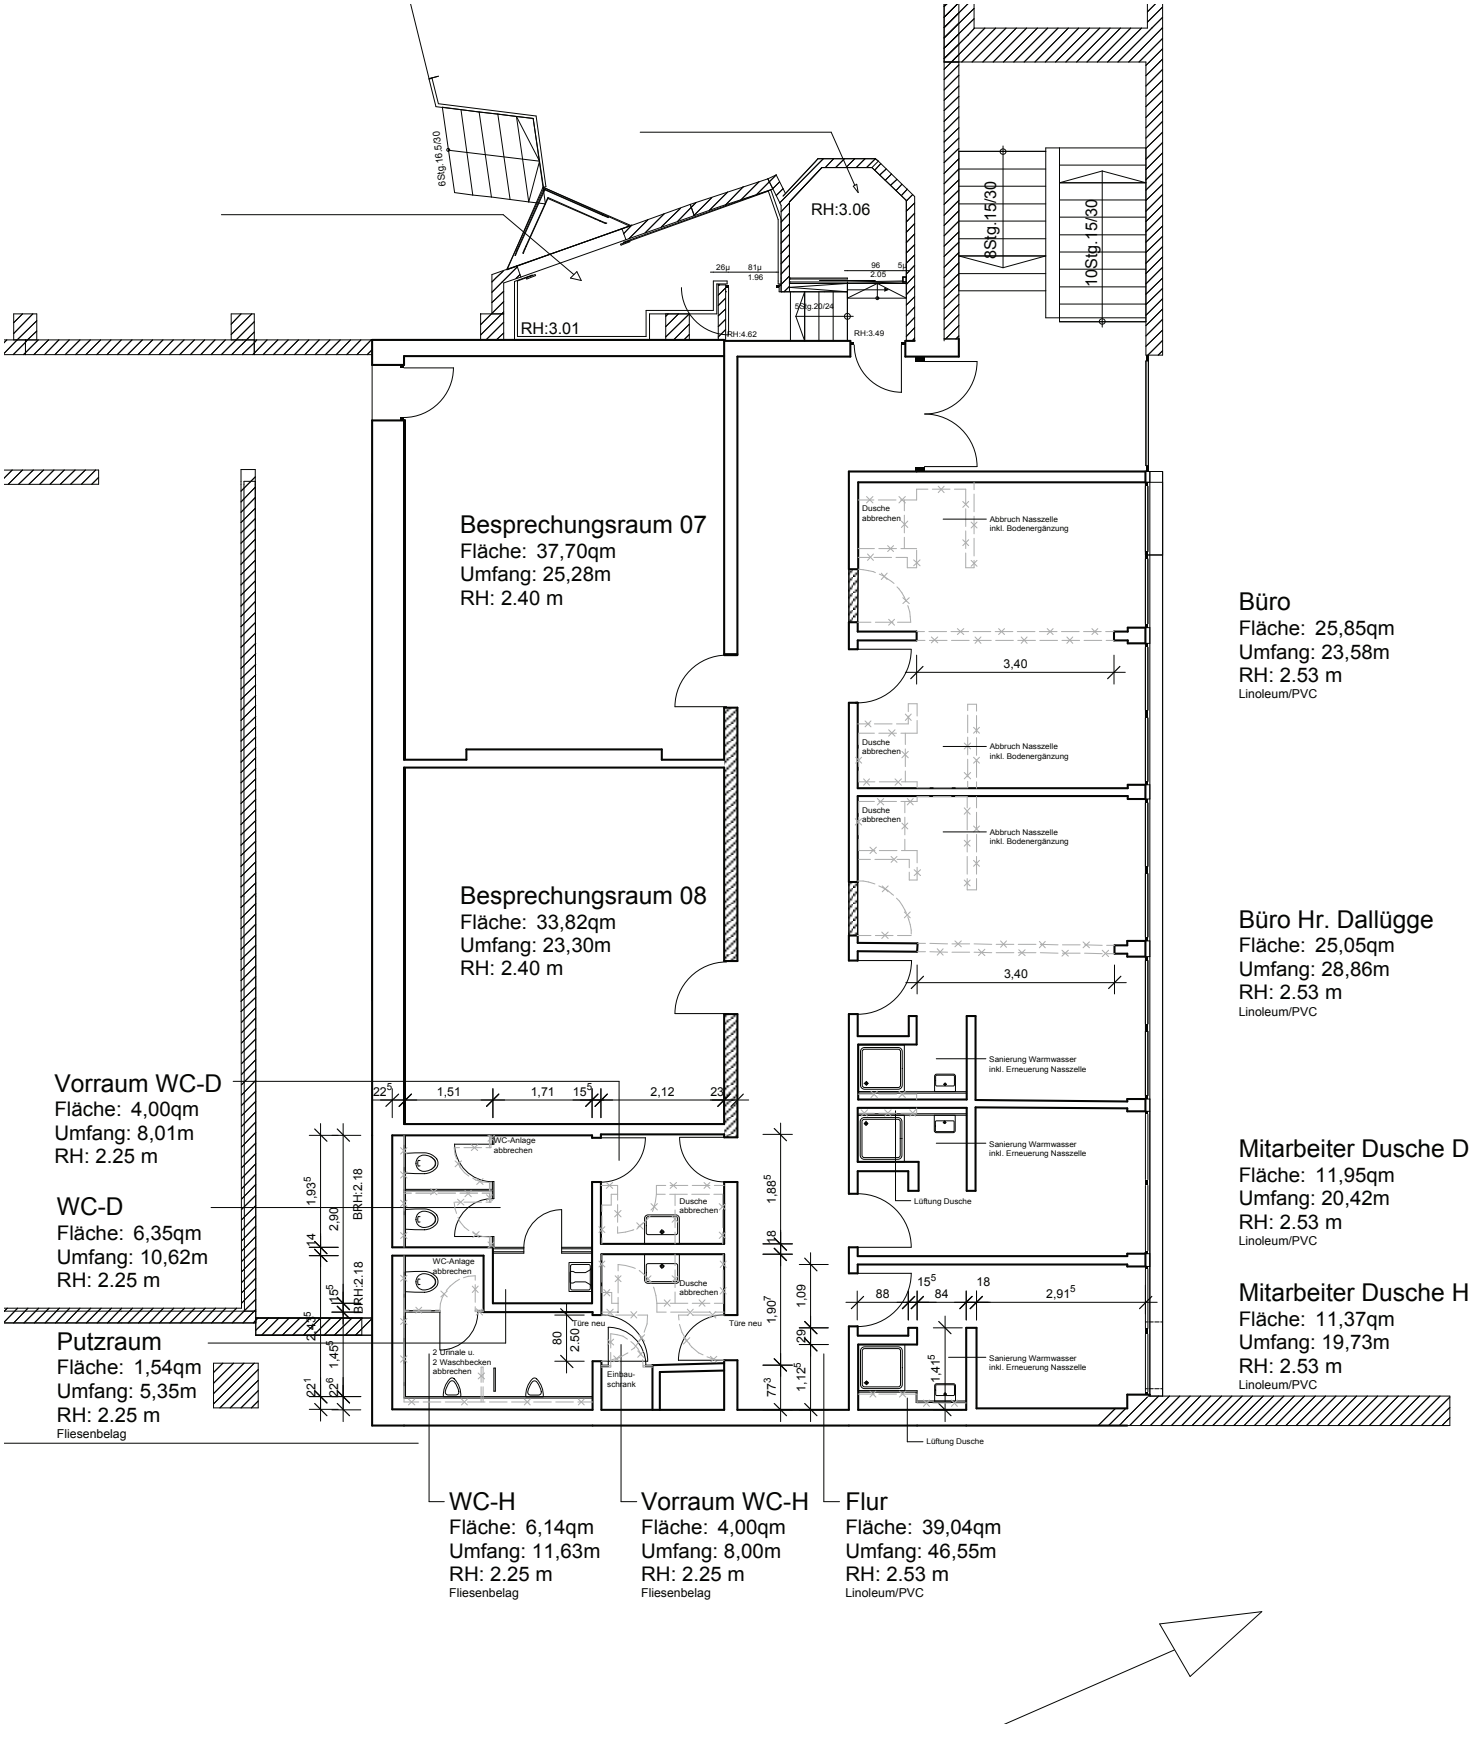
Anlage 4