


Anlage 1

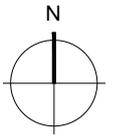

Fahrgast-Unterstand
von Fa. Ströer
(separater Stromanschluss)



Haltestelle:
Gehweg-Platten dunkelgrau



Grünfläche durch Rückbau
Busbucht



Blindenleitsystem: Bodenindikatoren
weiß (als Kontraststreifen) auf
gesamter Länge der Haltestelle



Einstieg (mit Bodenindikatoren)
bzw. Ausstieg




Kasseler Sonderbord (18cm)




Bordsteinabsenkung mit
Bodenindikatoren (0 cm)



Bordsteinabsenkung mit
Bodenindikatoren (6 cm)

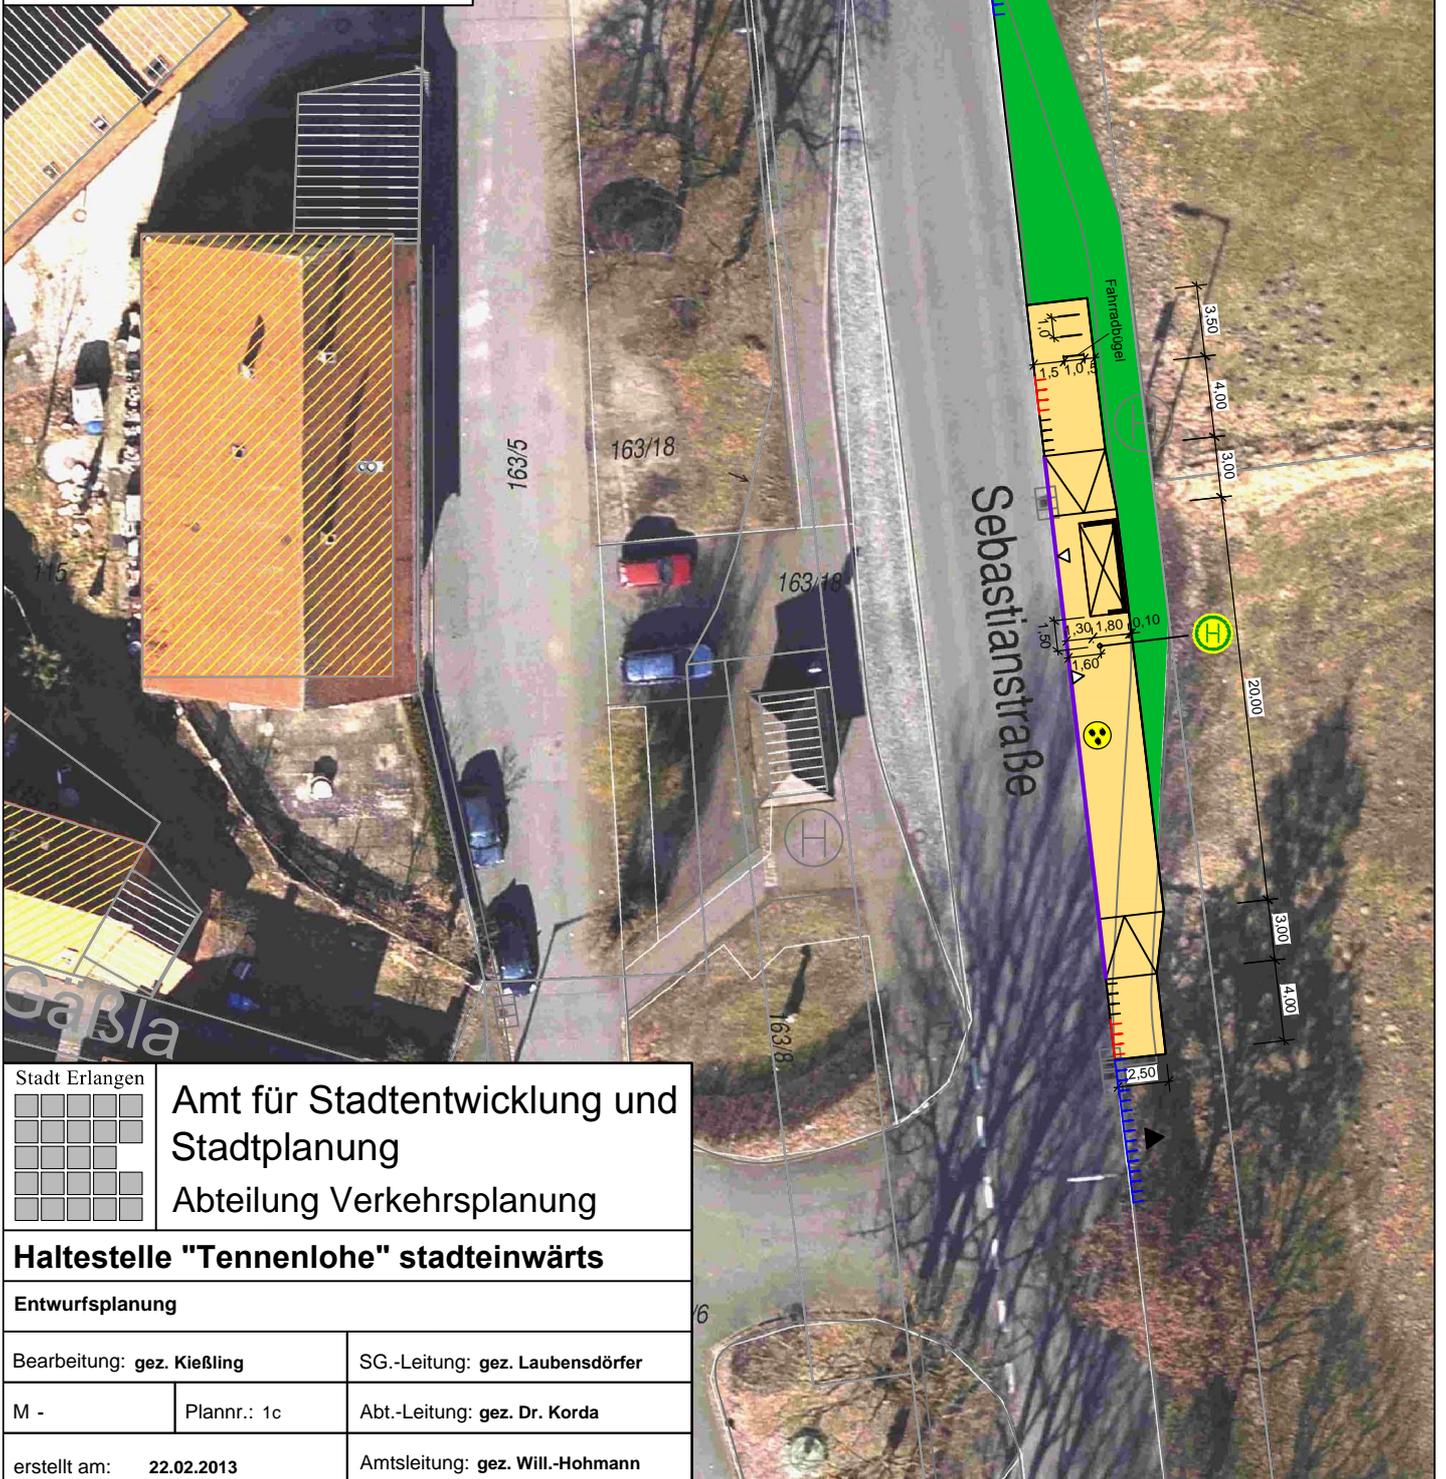

Stadt Erlangen

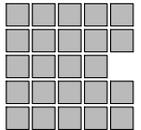

**Amt für Stadtentwicklung und
Stadtplanung**
Abteilung Verkehrsplanung

Haltestelle "Tennenlohe" stadteinwärts

Entwurfsplanung

Bearbeitung: **gez. Kießling**

SG.-Leitung: **gez. Laubensdörfer**

M -

Plannr.: 1c

Abt.-Leitung: **gez. Dr. Korda**

erstellt am: **22.02.2013**

Amtsleitung: **gez. Will.-Hohmann**