


SANIERUNG OHM-GYMNASIUM, ERLANGEN

Grundriss KG

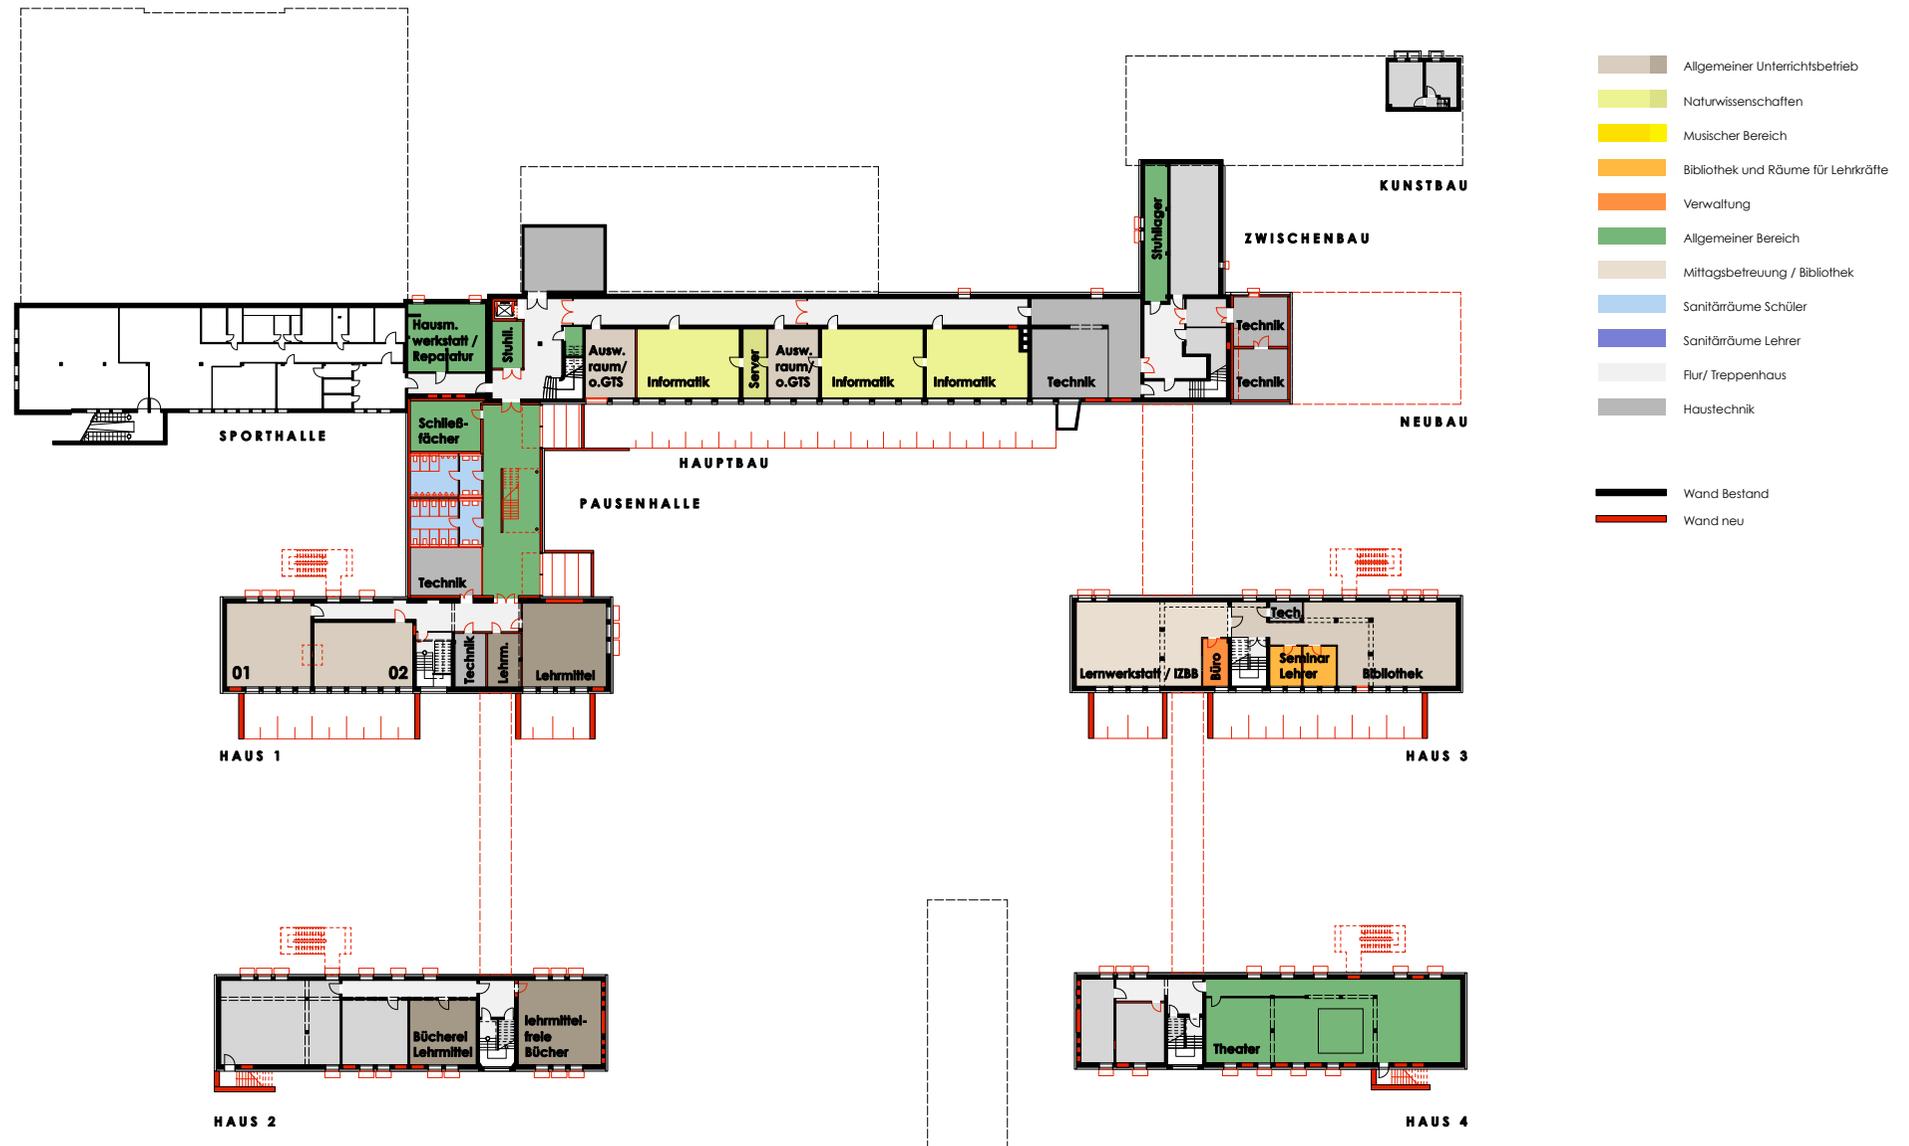

VORENTWURF

Sanierung Ohm-Gymnasium, Erlangen

Planinhalt

Grundriss KG

BABLER + LODGE
 ARCHITEKTEN UND INGENIEURE
 Waldstraße 4
 91074 Herzogenaurach
 Fon: 09132-788990 Fax: 62292

gez	Datum	VE
sf	04.13	
Index	M=	
0	1:750	1.0



VORENTWURF

Sanierung Ohm-Gymnasium, Erlangen

Planinhalt


Grundriss EG

BABLER + LODGE
 ARCHITEKTEN UND INGENIEURE
 Waldstraße 4
 91074 Herzogenaurach
 Fon: 09132-788990 Fax: 62292

gez	Datum	VE 2.0
sf	04.13	
Index	M= 1:750	
0		

SANIERUNG OHM-GYMNASIUM, ERLANGEN

Grundriss 1.OG

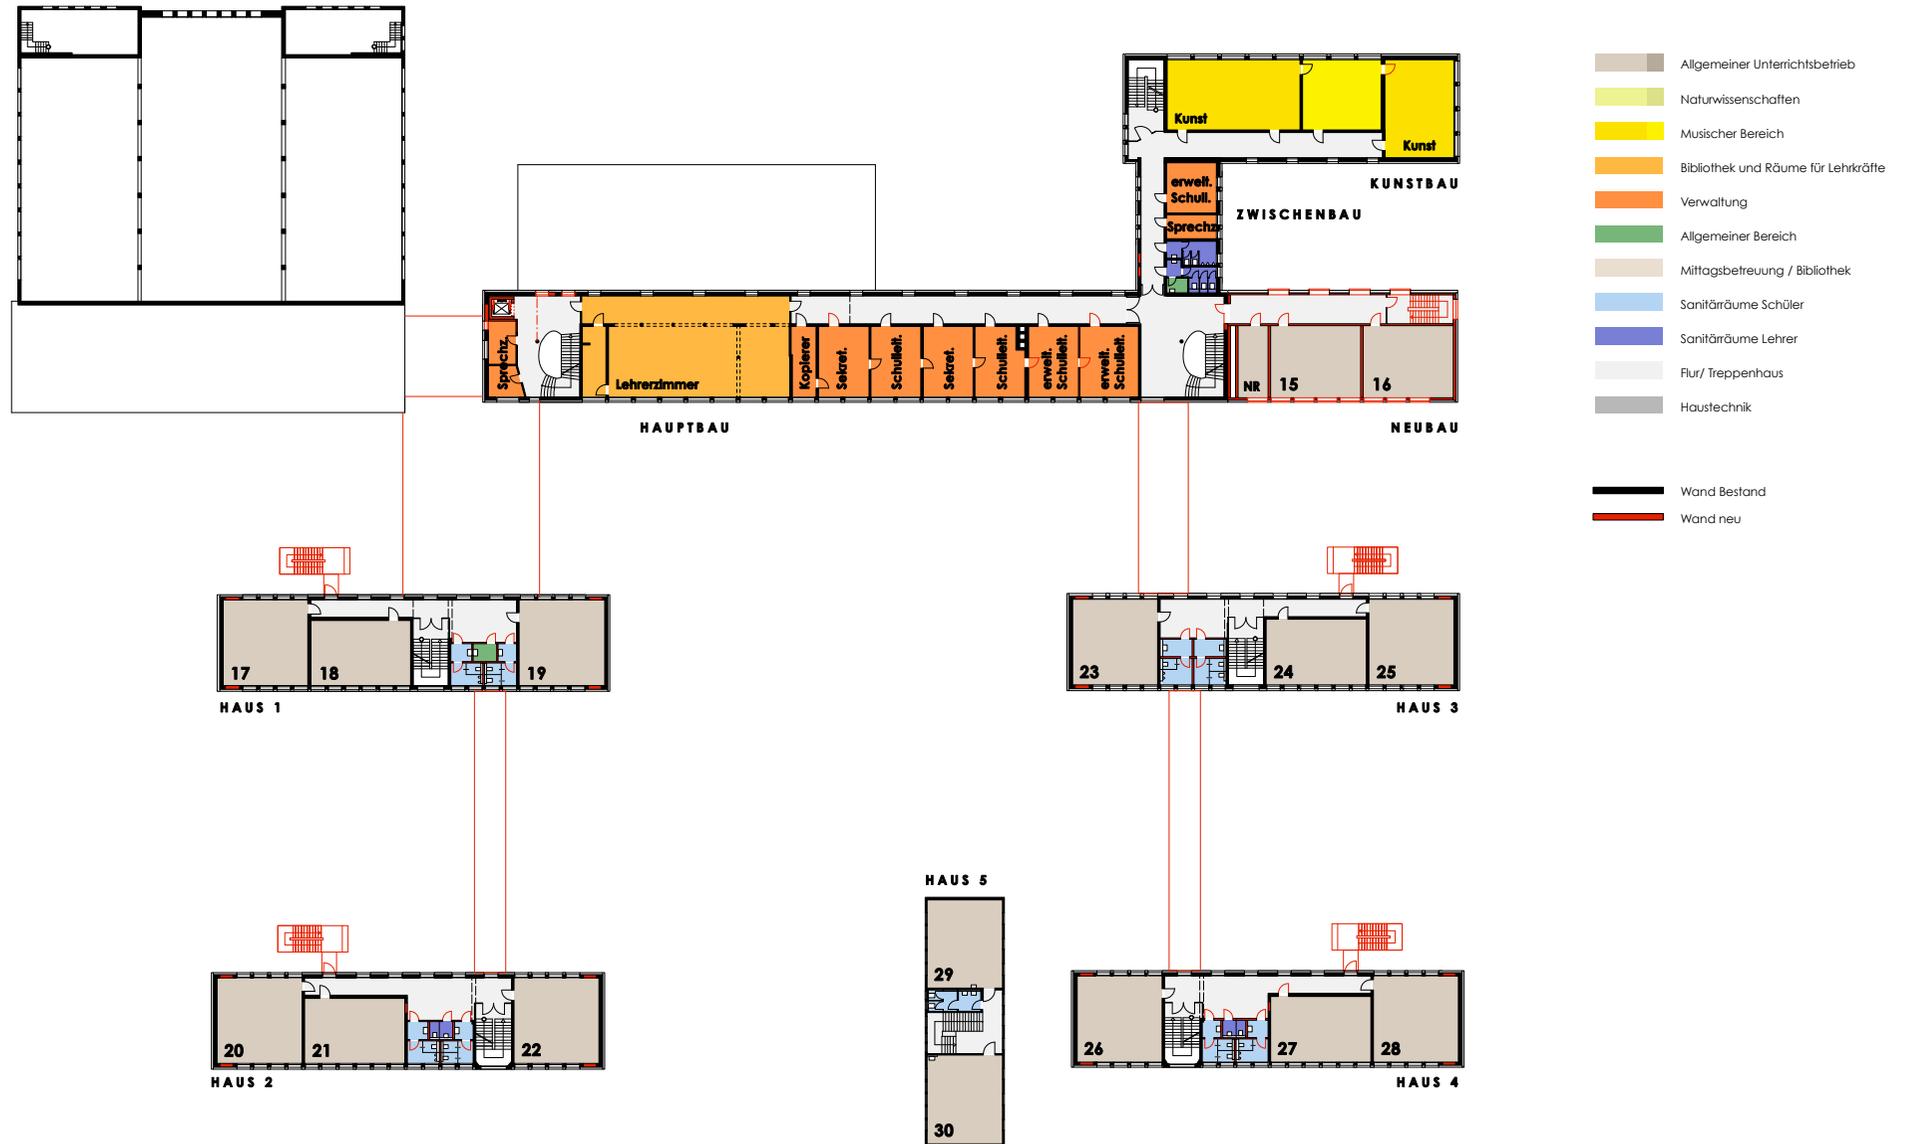

VORENTWURF


Sanierung Ohm-Gymnasium, Erlangen

Planinhalt

Grundriss 1.OG

BABLER + LODGE
 ARCHITEKTEN UND INGENIEURE
 Waldstraße 4
 91074 Herzogenaurach
 Fon: 09132-788990 Fax: 62292

gez	Datum	VE 3.0
sf	04.13	
Index	M=	
0	1:750	

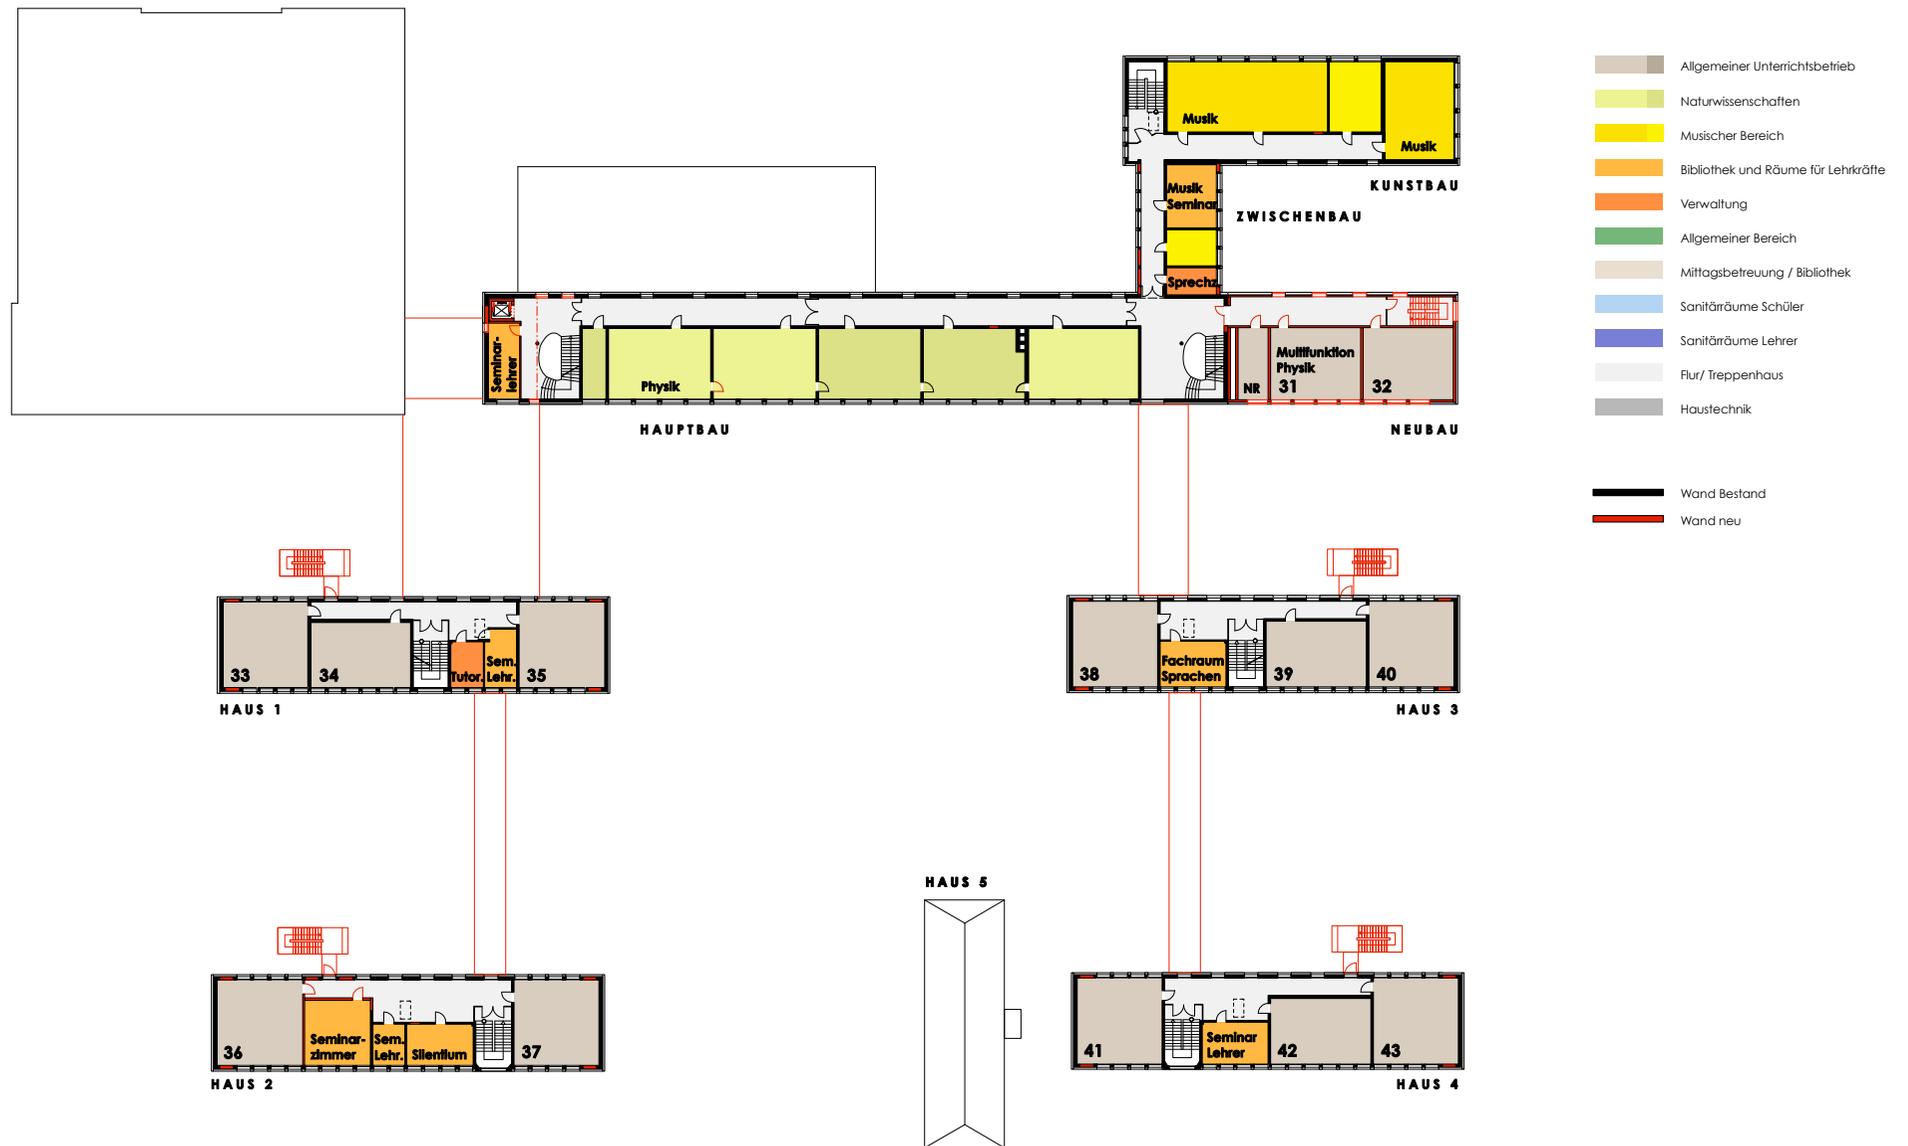

VORENTWURF

Sanierung Ohm-Gymnasium, Erlangen

Planinhalt


Grundriss 2.OG

BABLER + LODGE
 ARCHITEKTEN UND INGENIEURE
 Waldstraße 4
 91074 Herzogenaurach
 Fon: 09132-788990 Fax: 62292

gez	Datum	VE 4.0
sf	04.13	
Index	M= 1:750	

SANIERUNG OHM-GYMNASIUM, ERLANGEN

Grundriss 3.OG

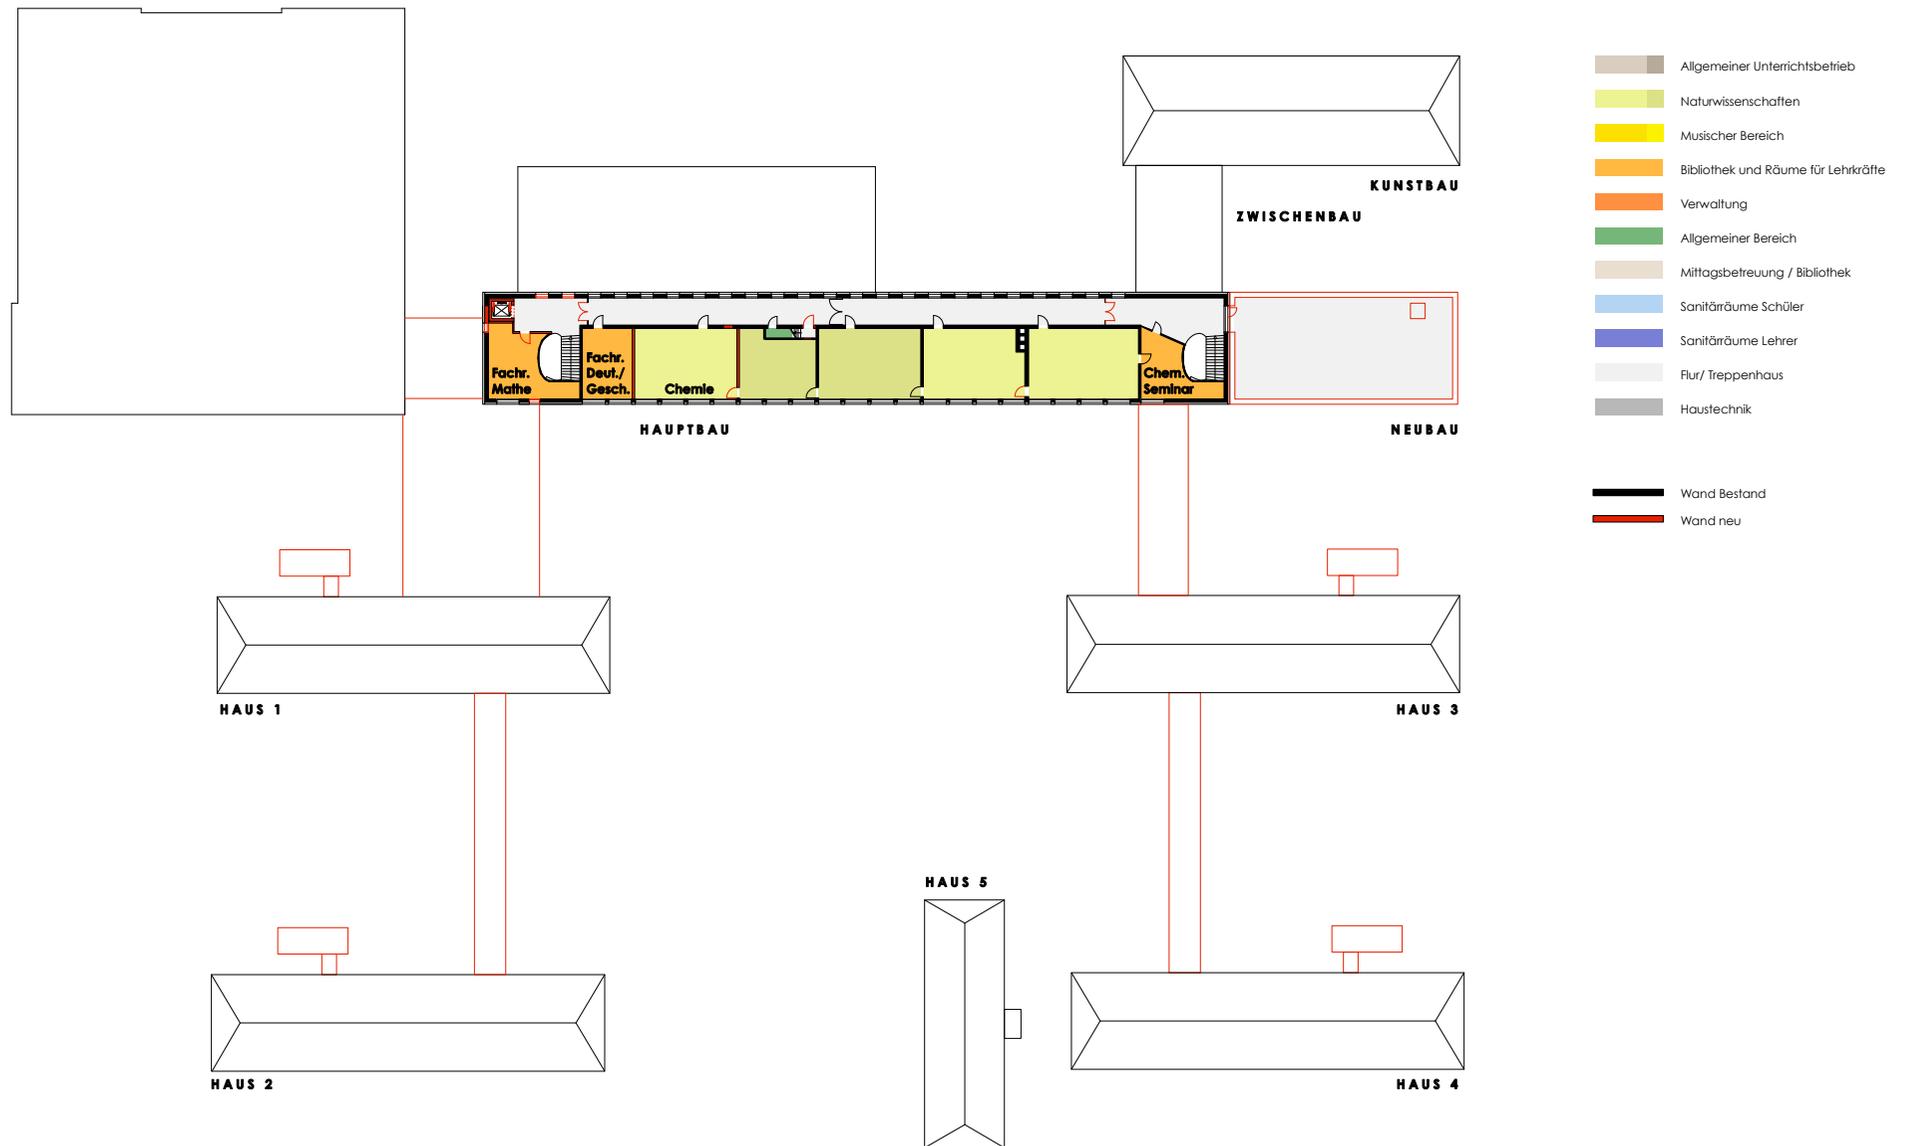

VORENTWURF




Sanierung Ohm-Gymnasium, Erlangen

Planinhalt

Grundriss 3.OG

BABLER + LODGE
 ARCHITEKTEN UND INGENIEURE
 Waldstraße 4
 91074 Herzogenaurach
 Fon: 09132-788990 Fax: 62292

gez	Datum	VE 5.0
sf	04.13	
Index	M= 1:750	
0		

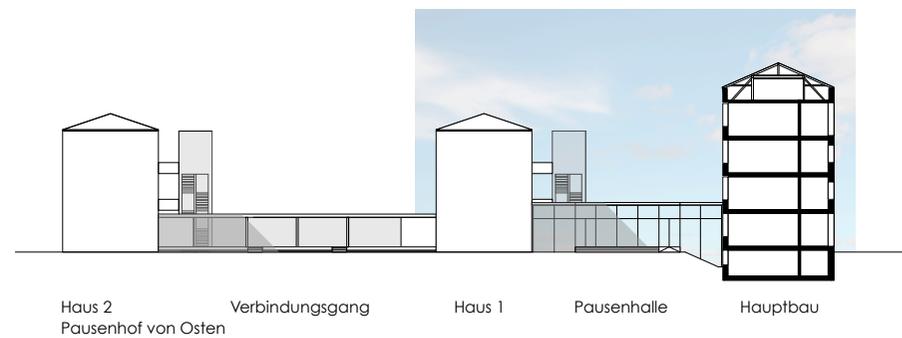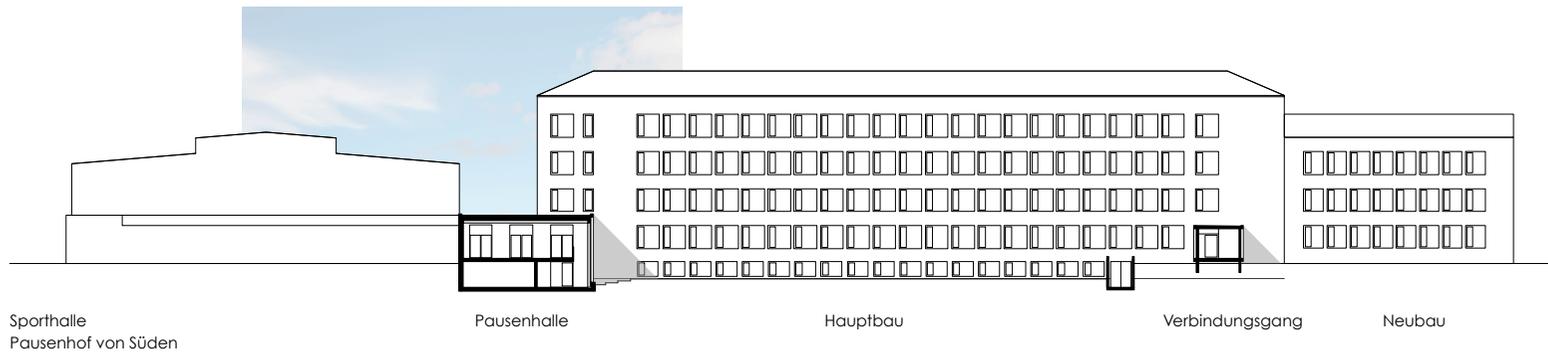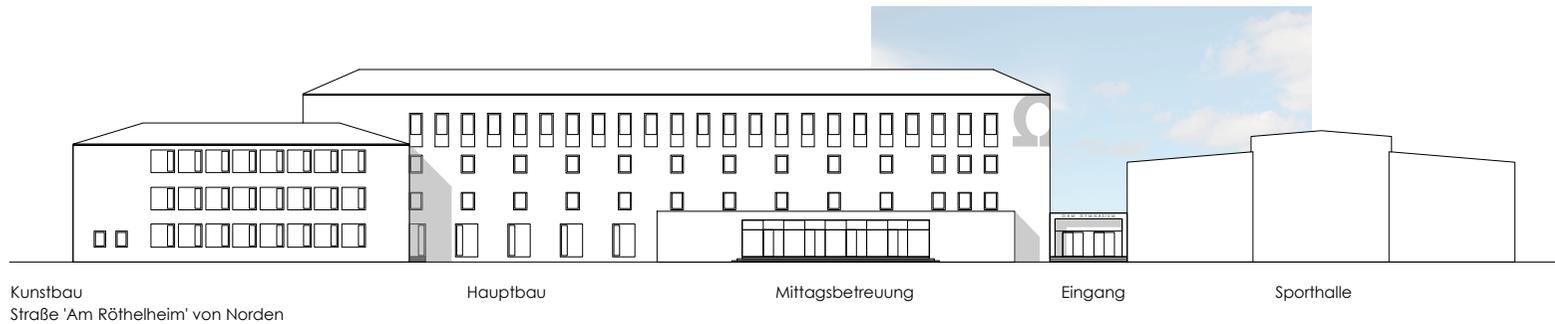

VORENTWURF

Sanierung Ohm-Gymnasium, Erlangen

Planinhalt

Ansichten

BABLER + LODDE
ARCHITEKTEN UND INGENIEURE
Waldstraße 4
91074 Herzogenaurach
Fon: 09132-788990 Fax: 62292

gez	Datum	VE
sf	04.13	
Index	M=	
0	1:750	6.0