


EDV-Leitung komplett von Lehrerzimmer-Hausmeister

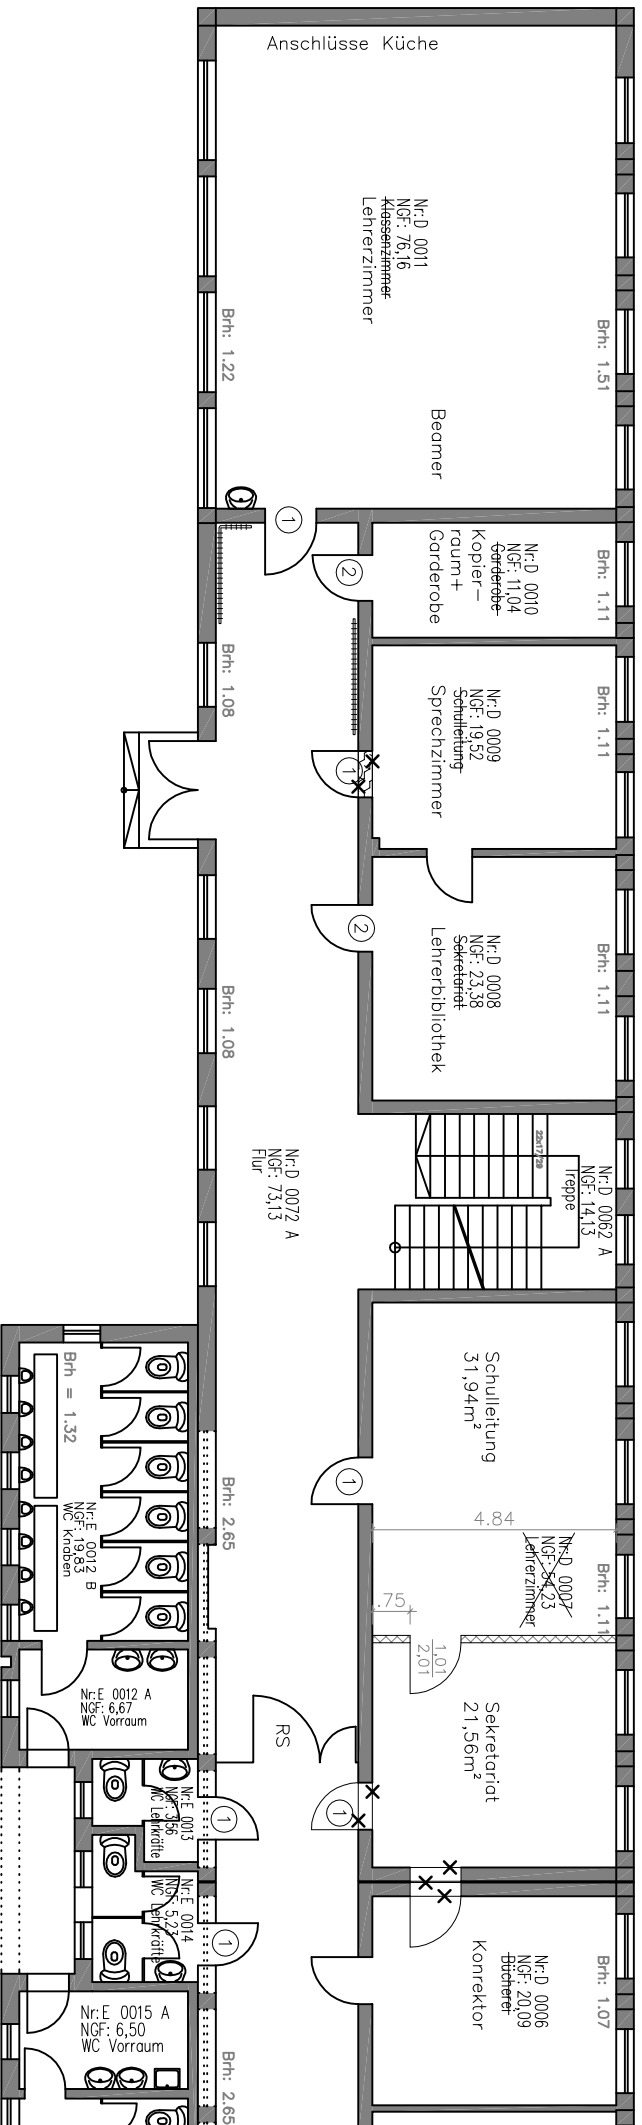

6.60 + 0.15 = 6.75
4.455

- ① DSVT
- ② T3ORS



24 242-1 Schleichler Fe/Na
AVT AFTL CFFF. GEZ.

TATUM: 18.04.2013
MASTAB: 1:150
FLAUR:

Michael-Poeschke-Schule

Nutzungsänderung Verwaltung EG