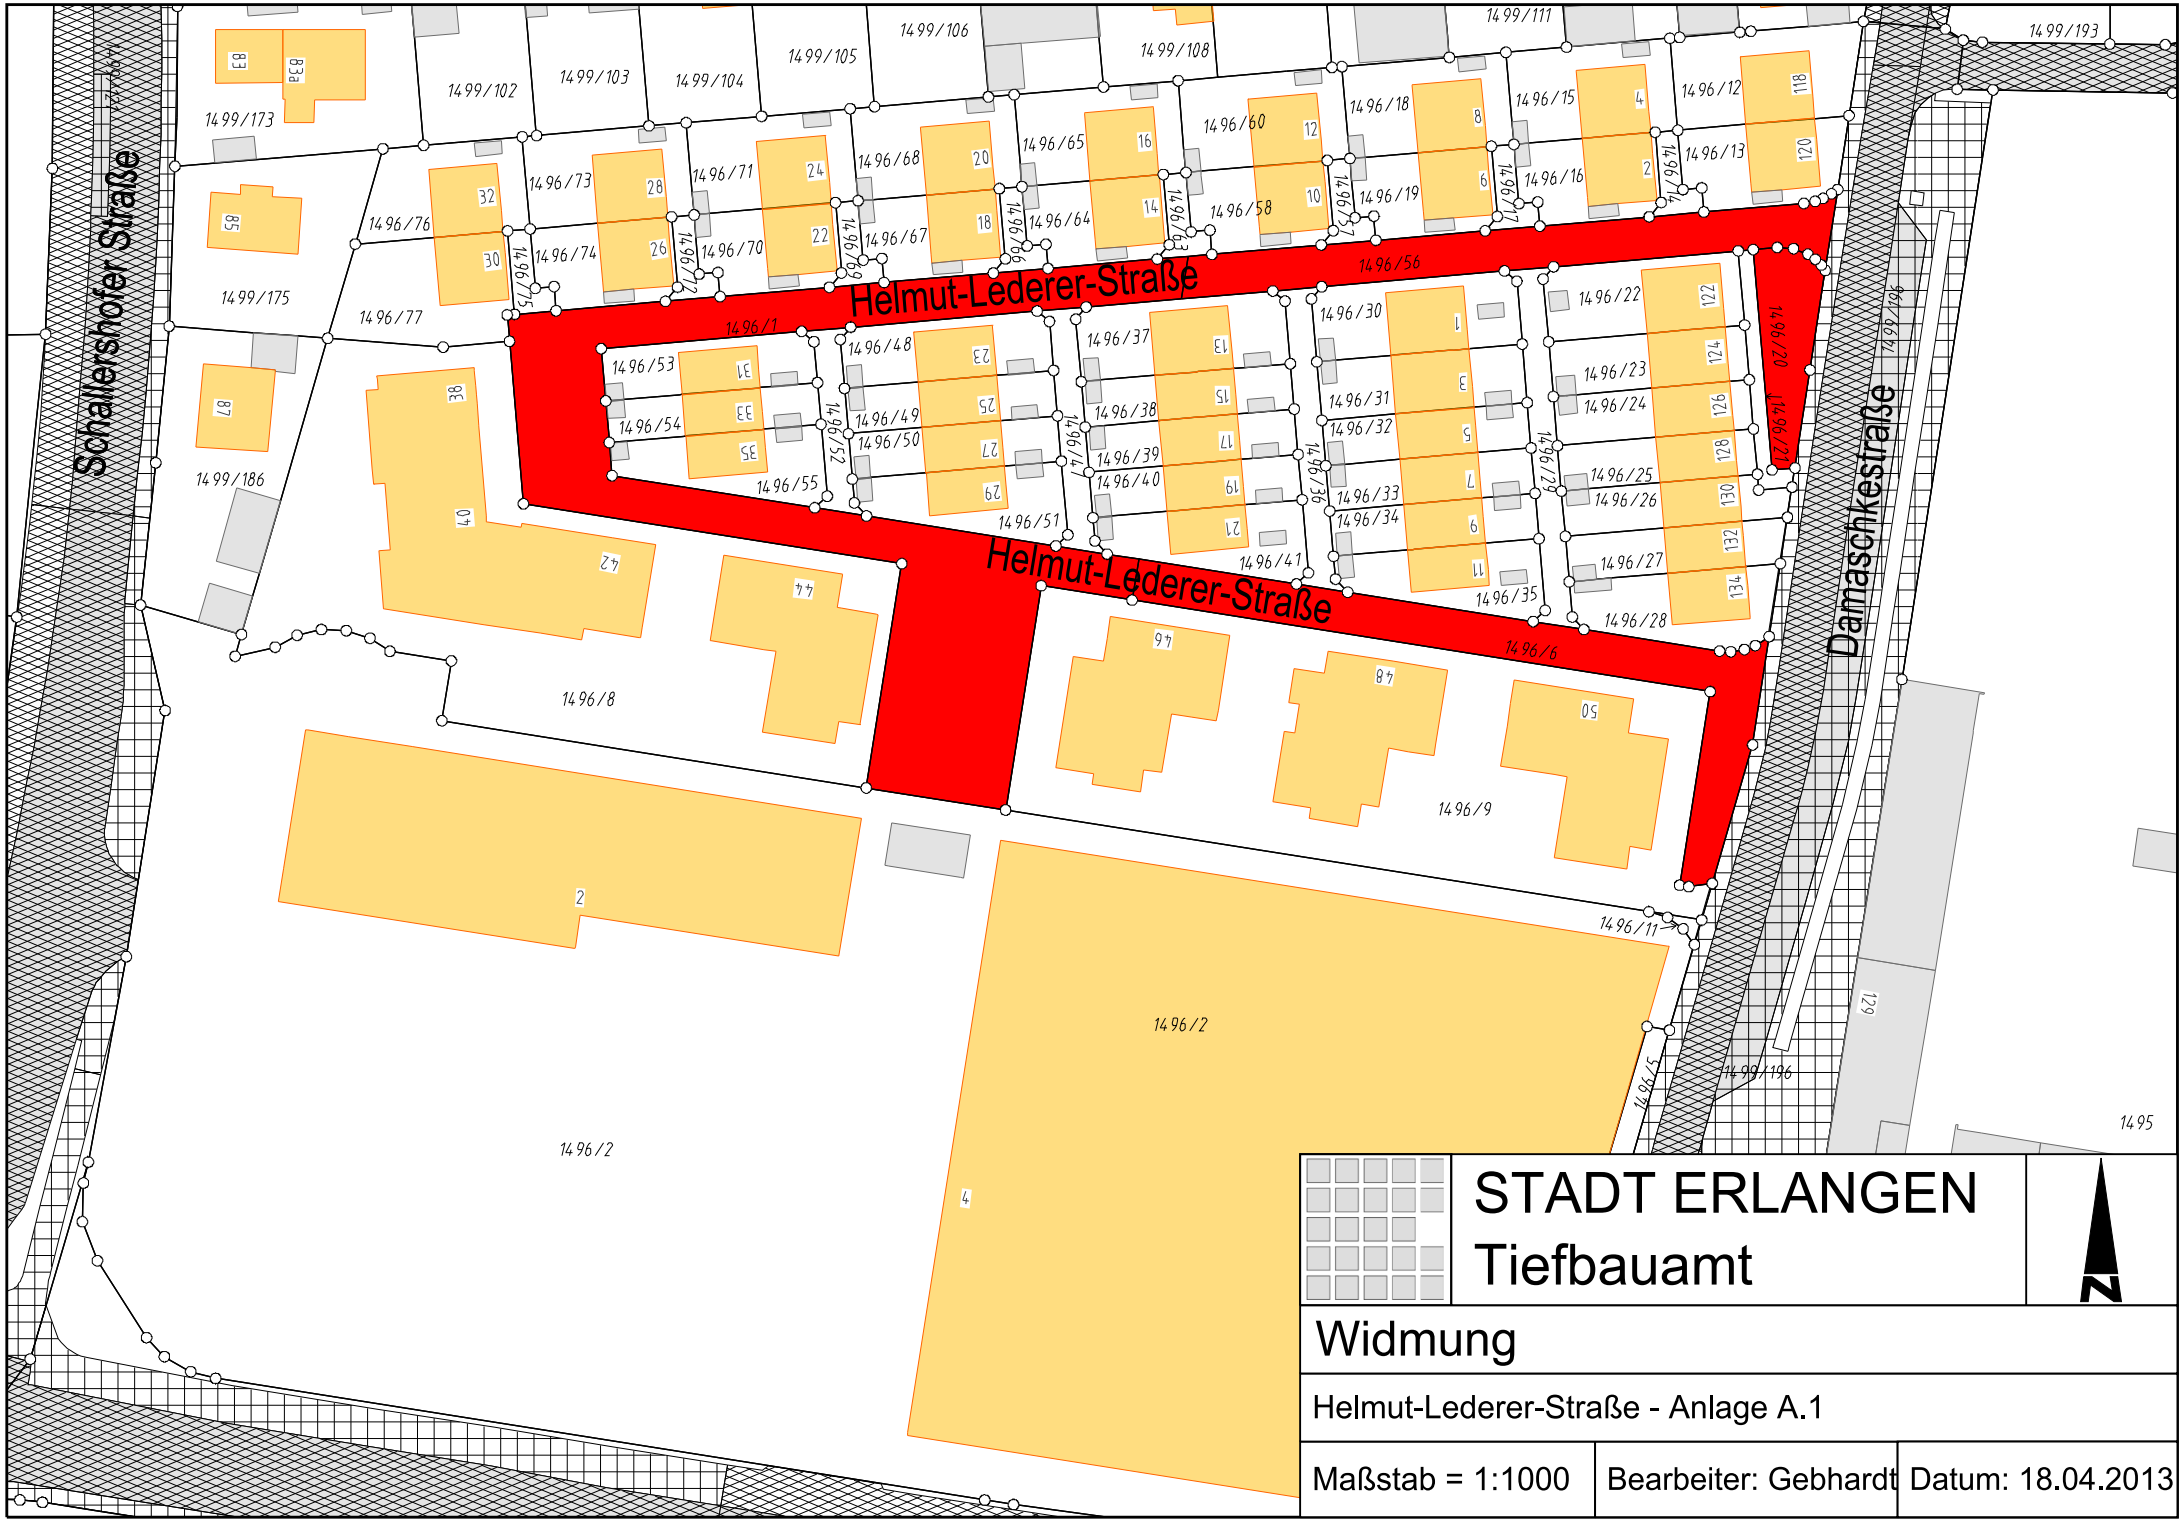

STADT ERLANGEN
Tiefbauamt

N

Widmung

Helmut-Lederer-Straße - Anlage A.1

Maßstab = 1:1000	Bearbeiter: Gebhardt	Datum: 18.04.2013

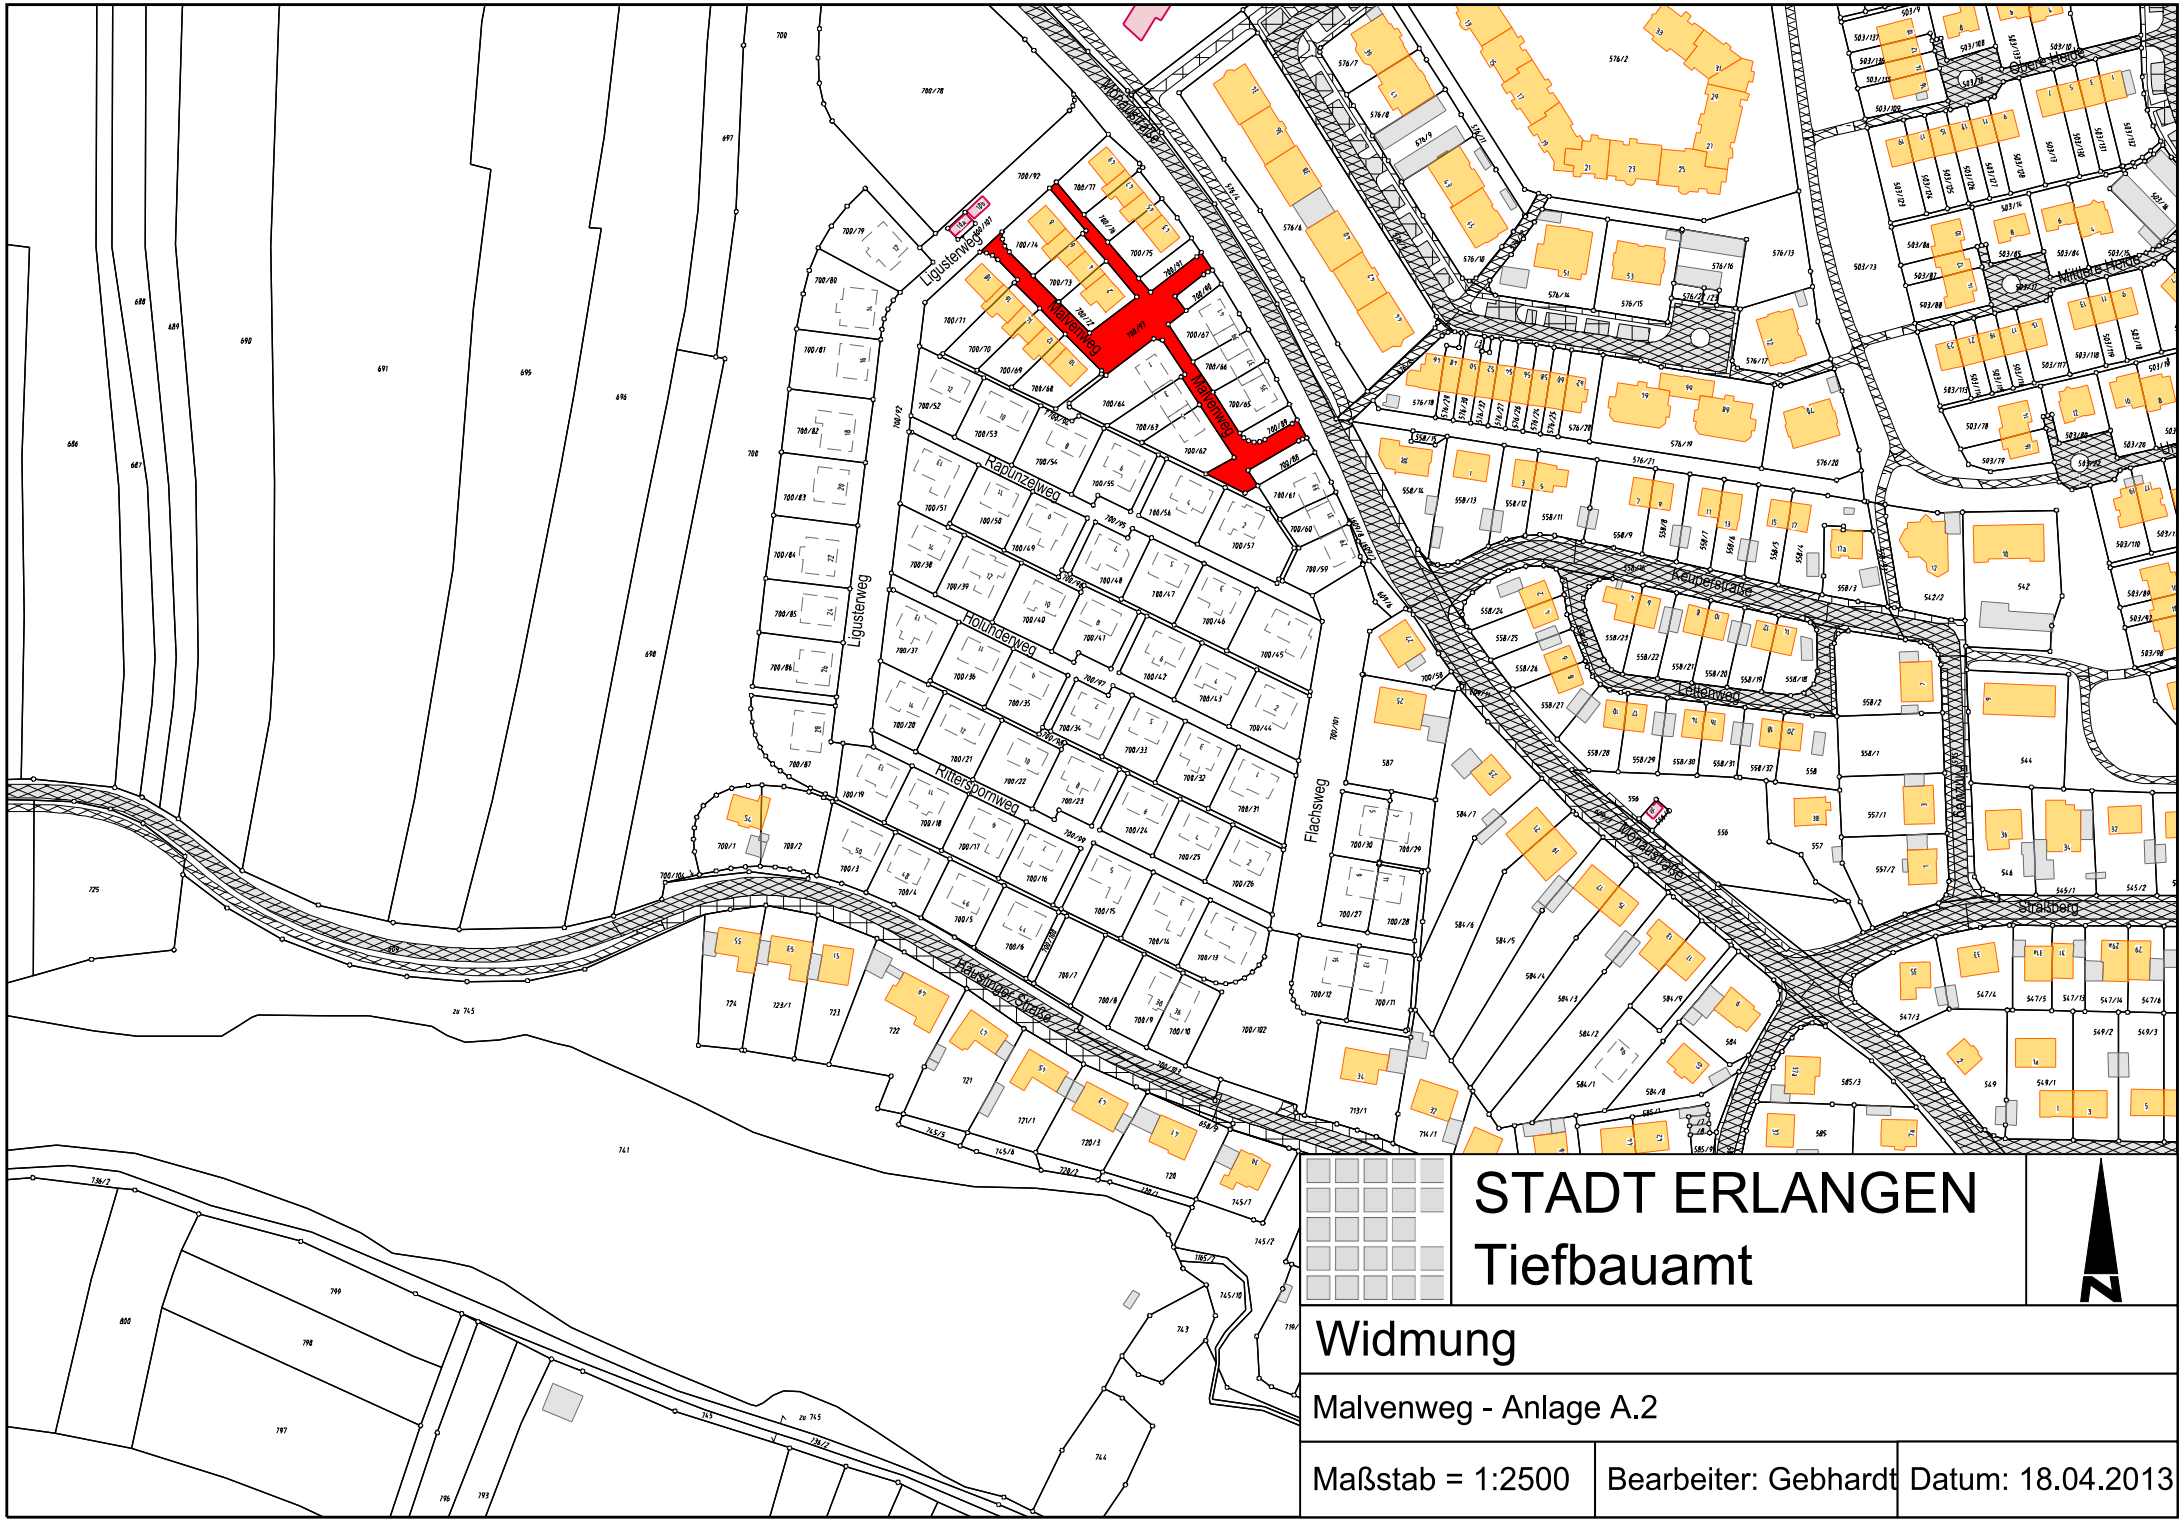

STADT ERLANGEN
Tiefbauamt

N

Widmung

Malvenweg - Anlage A.2

Maßstab = 1:2500	Bearbeiter: Gebhardt	Datum: 18.04.2013

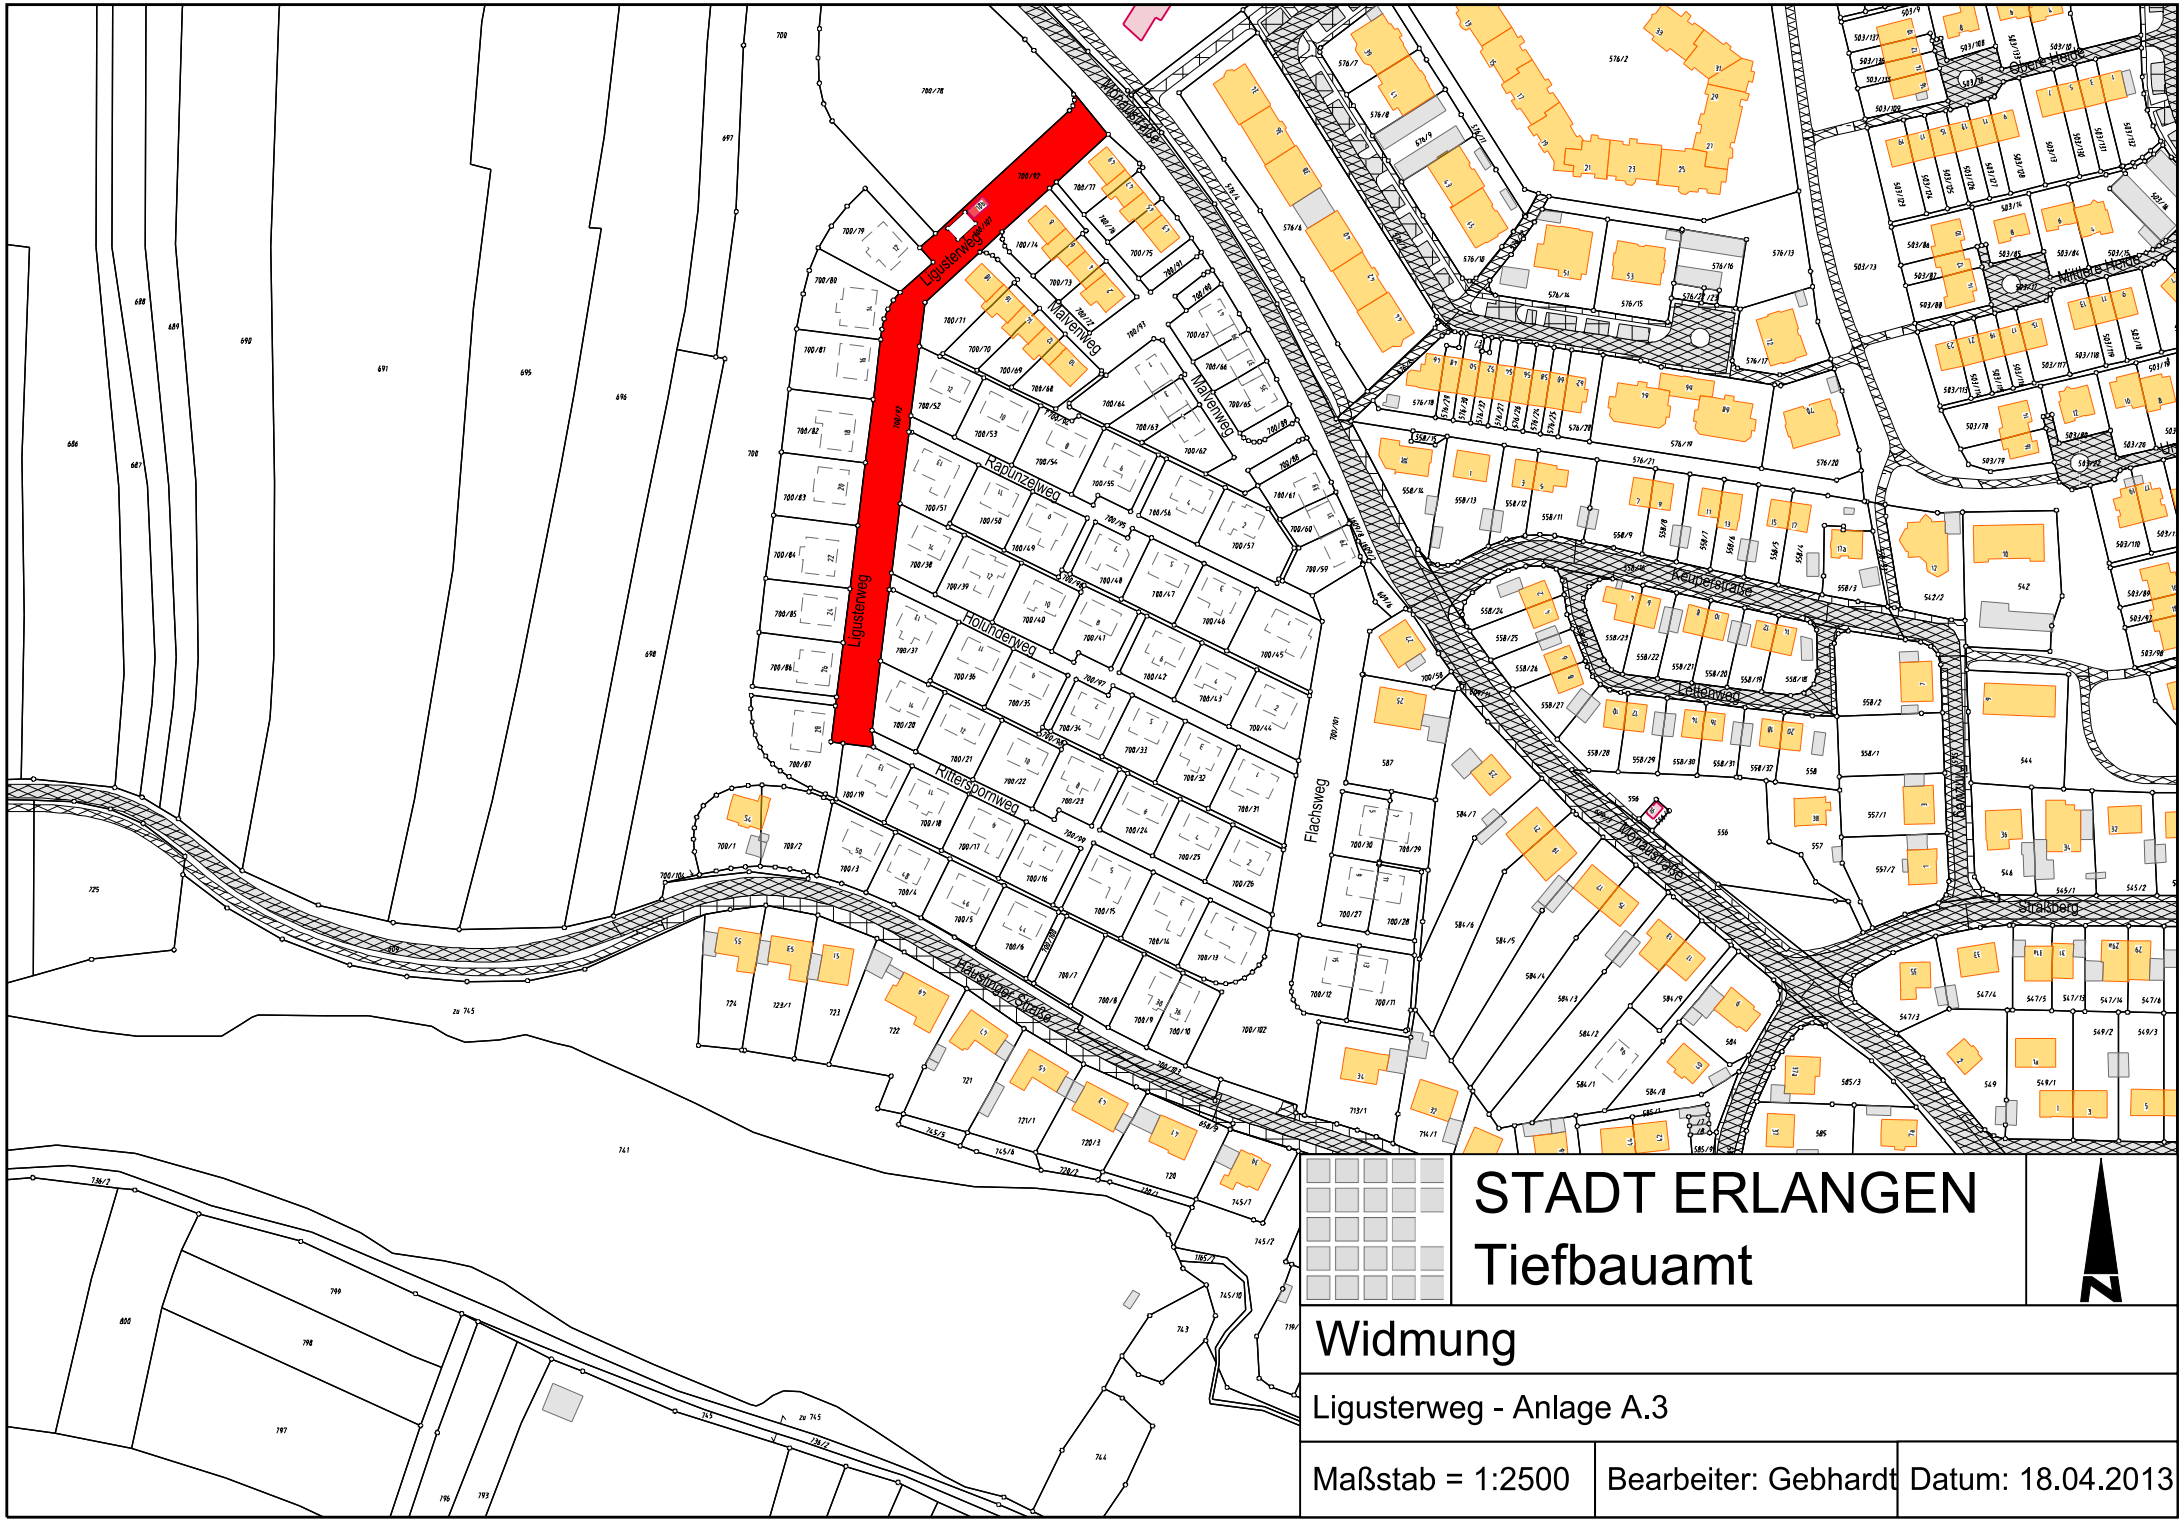

STADT ERLANGEN
Tiefbauamt

N

Widmung

Ligusterweg - Anlage A.3

Maßstab = 1:2500	Bearbeiter: Gebhardt	Datum: 18.04.2013

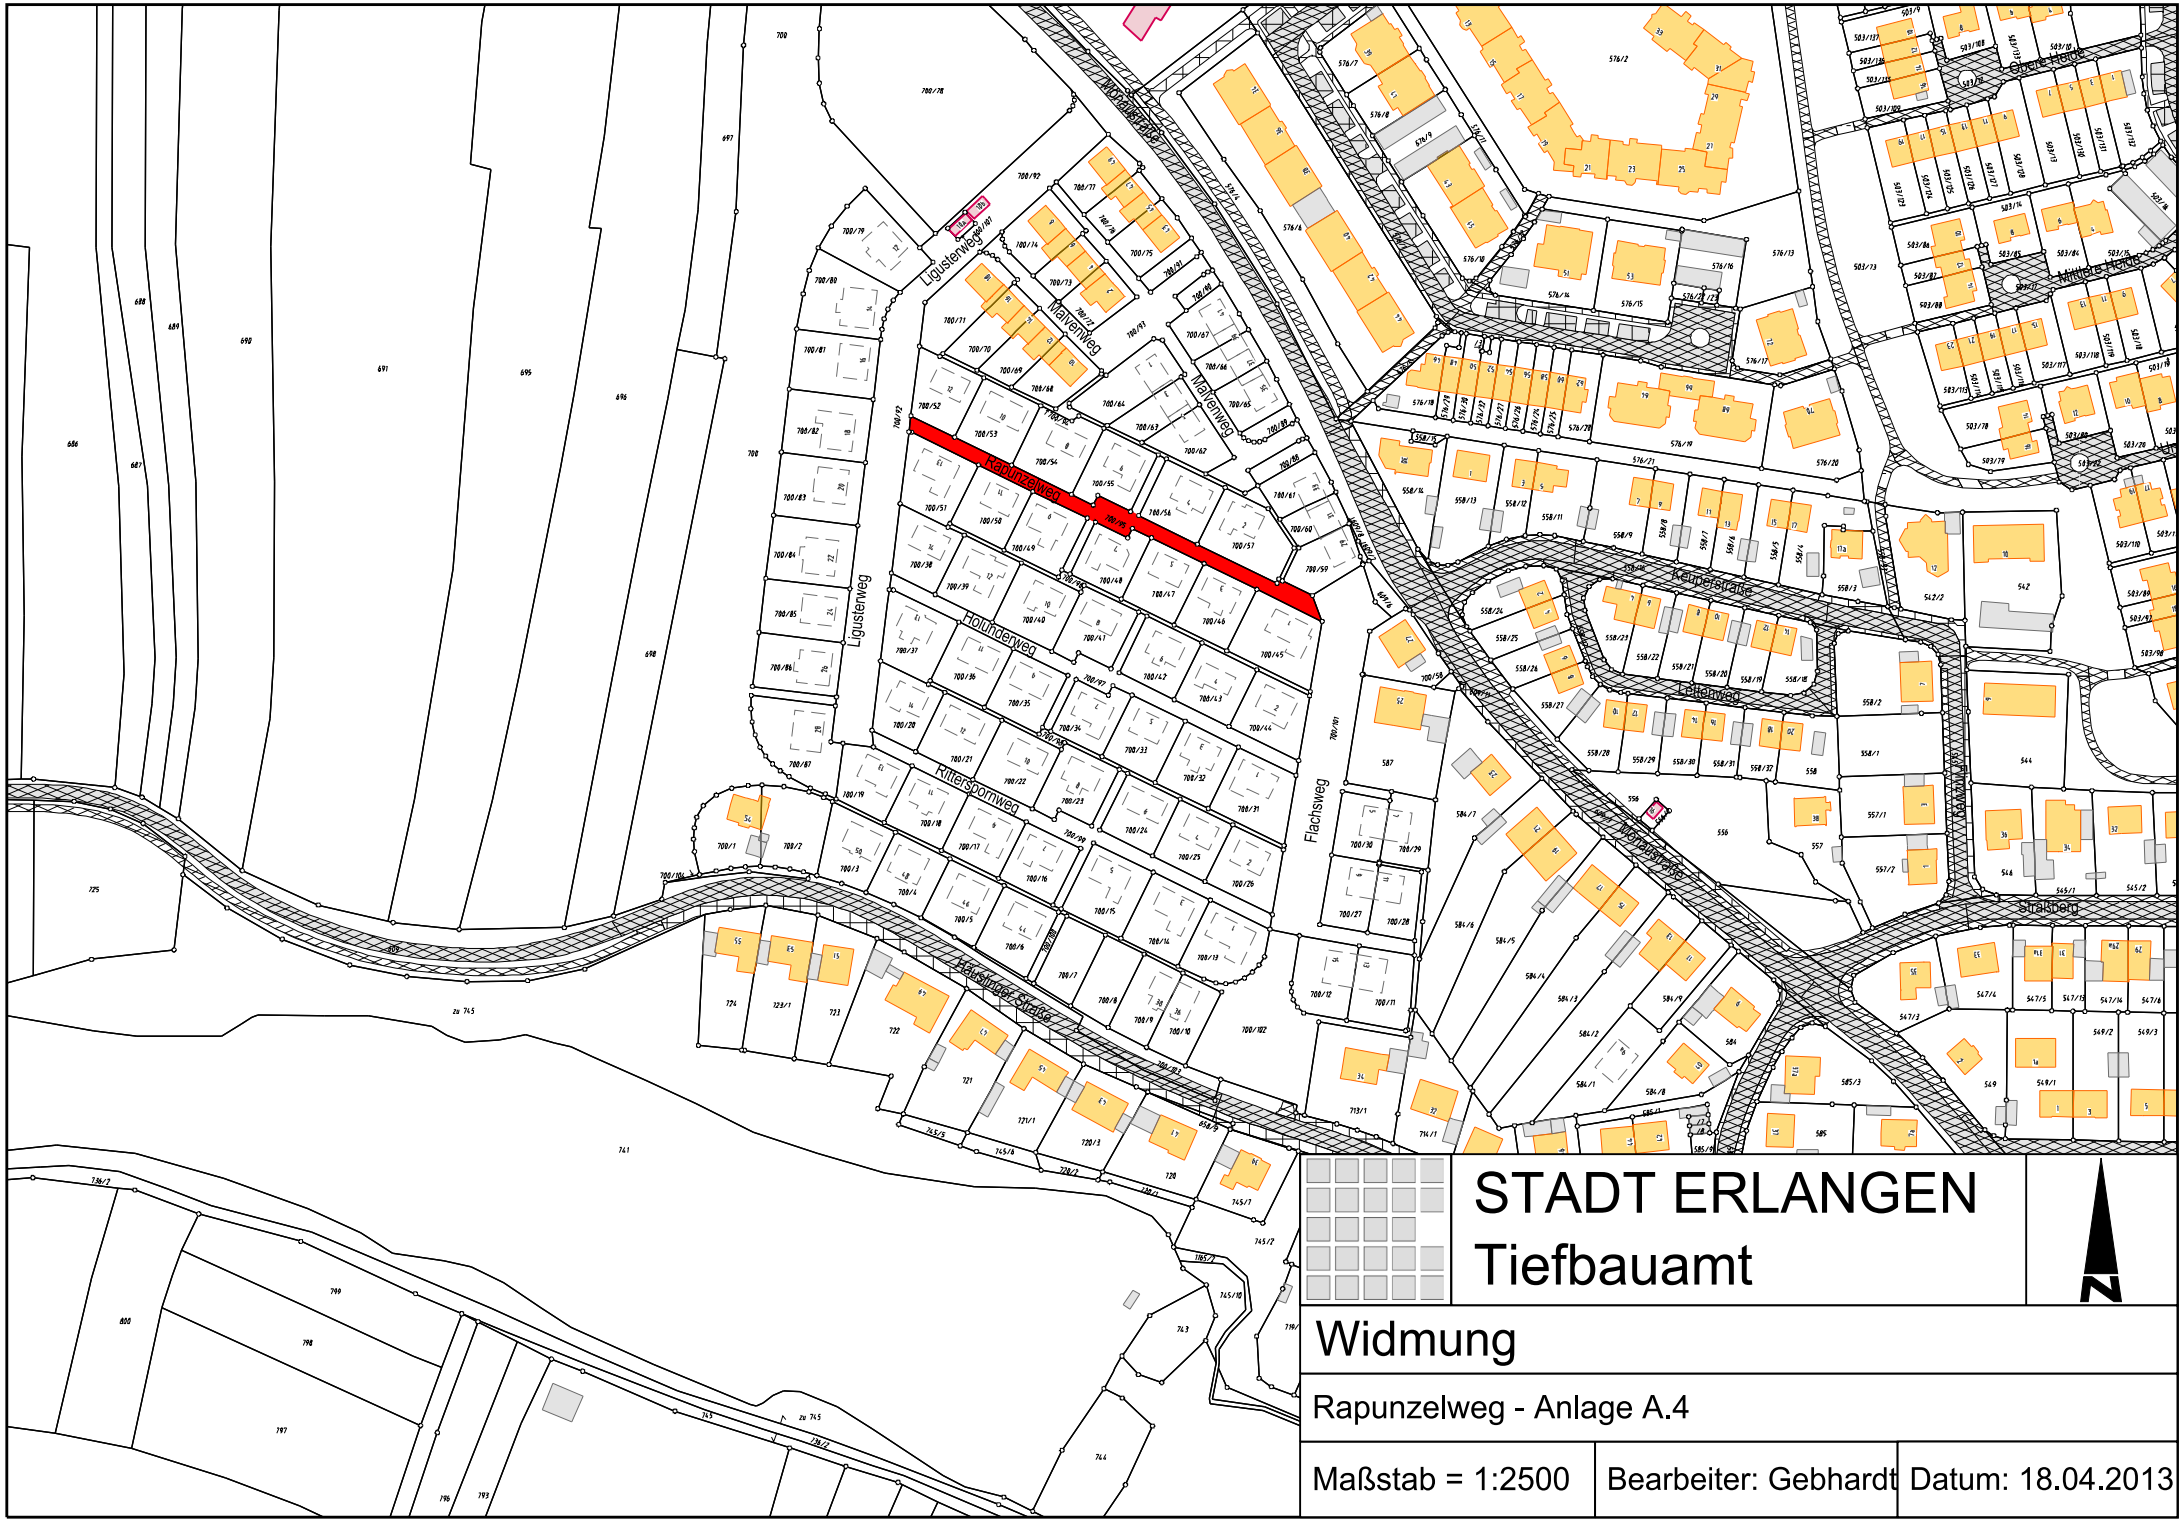

STADT ERLANGEN
Tiefbauamt

N

Widmung

Rapunzelweg - Anlage A.4

Maßstab = 1:2500	Bearbeiter: Gebhardt	Datum: 18.04.2013

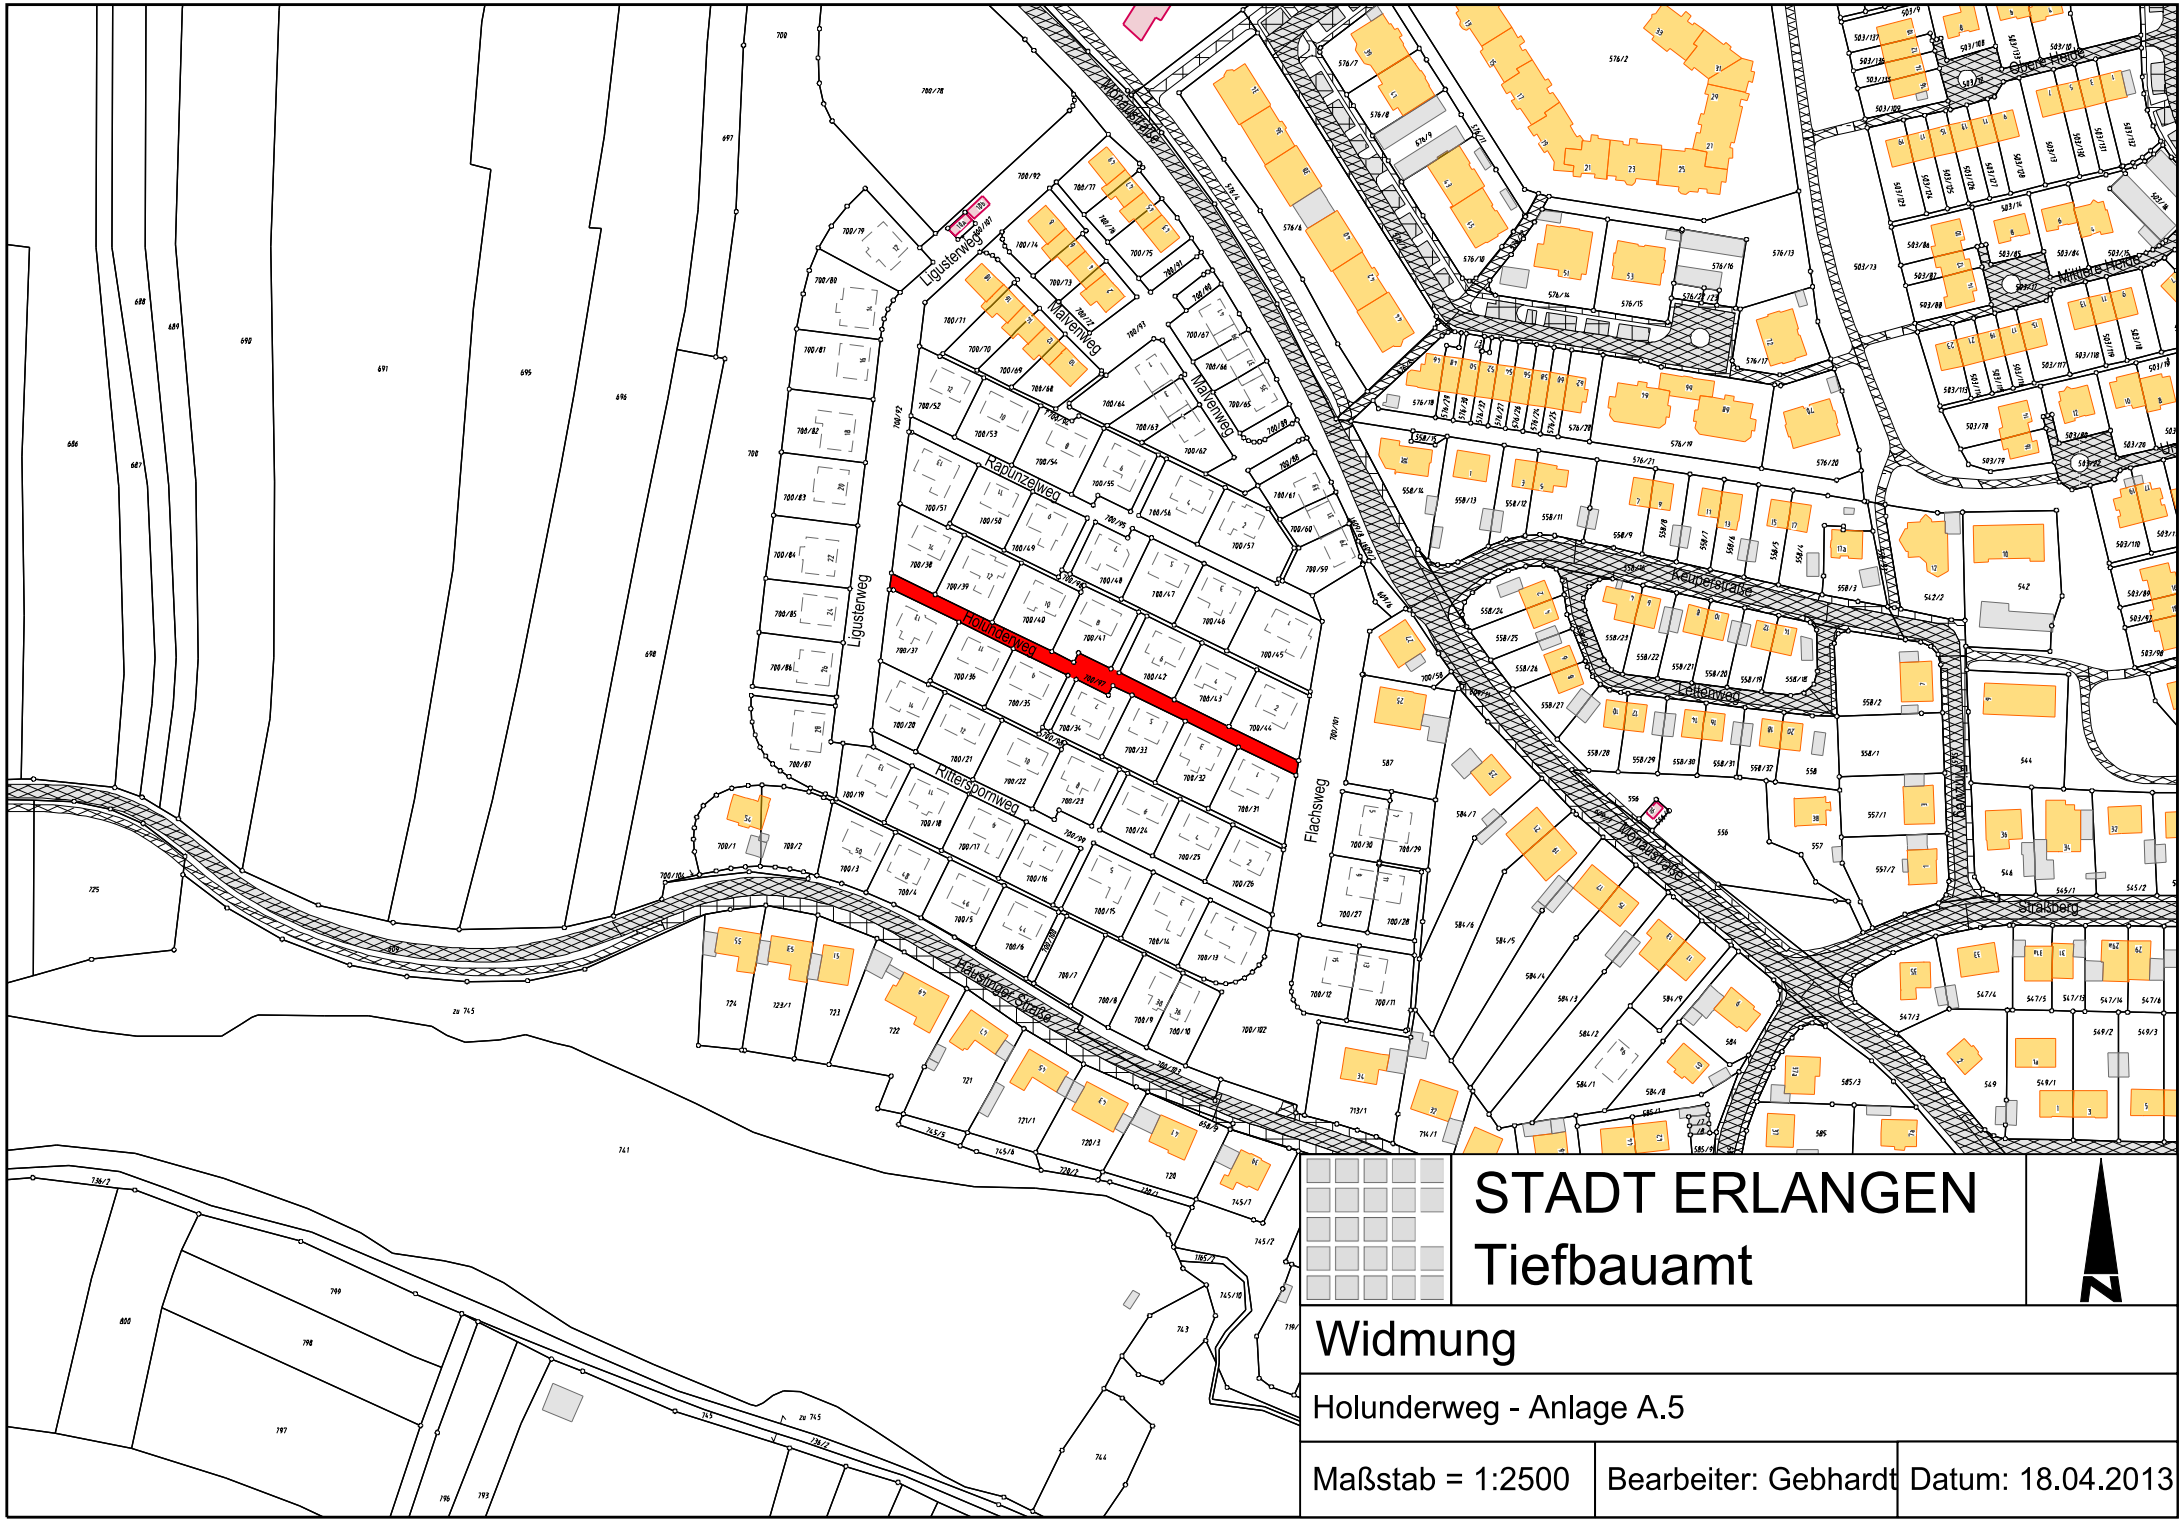

STADT ERLANGEN
Tiefbauamt

N

Widmung

Holunderweg - Anlage A.5

Maßstab = 1:2500	Bearbeiter: Gebhardt	Datum: 18.04.2013

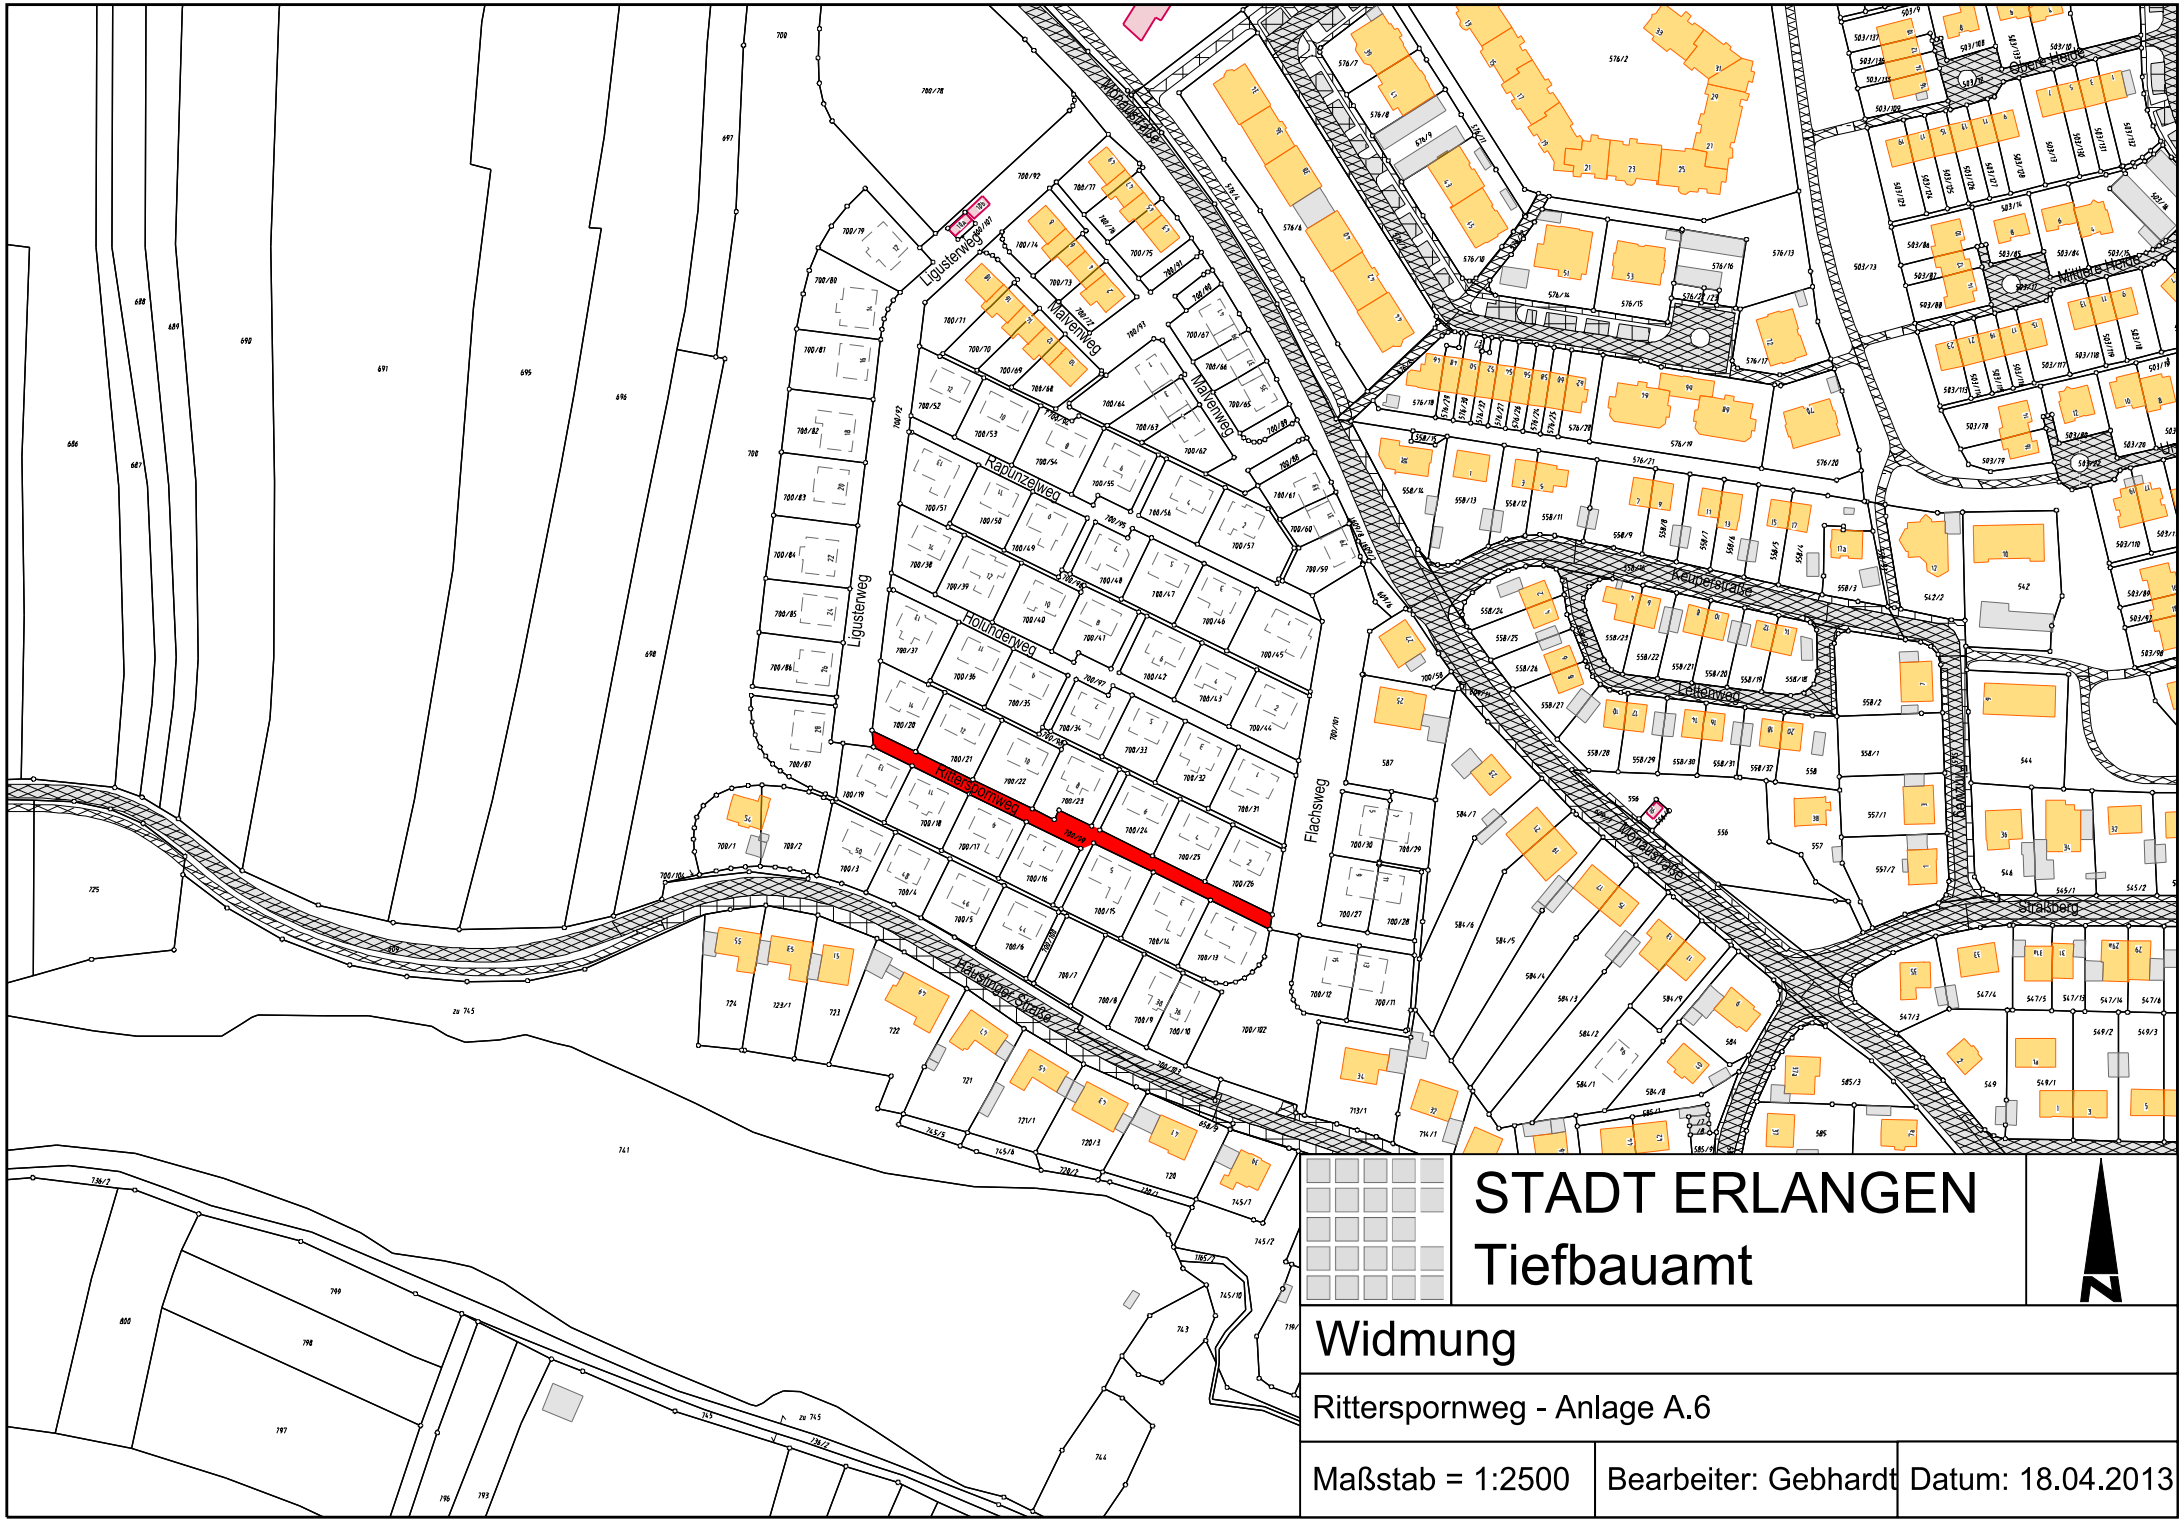

STADT ERLANGEN
Tiefbauamt

N

Widmung

Rittersporn weg - Anlage A.6

Maßstab = 1:2500	Bearbeiter: Gebhardt	Datum: 18.04.2013

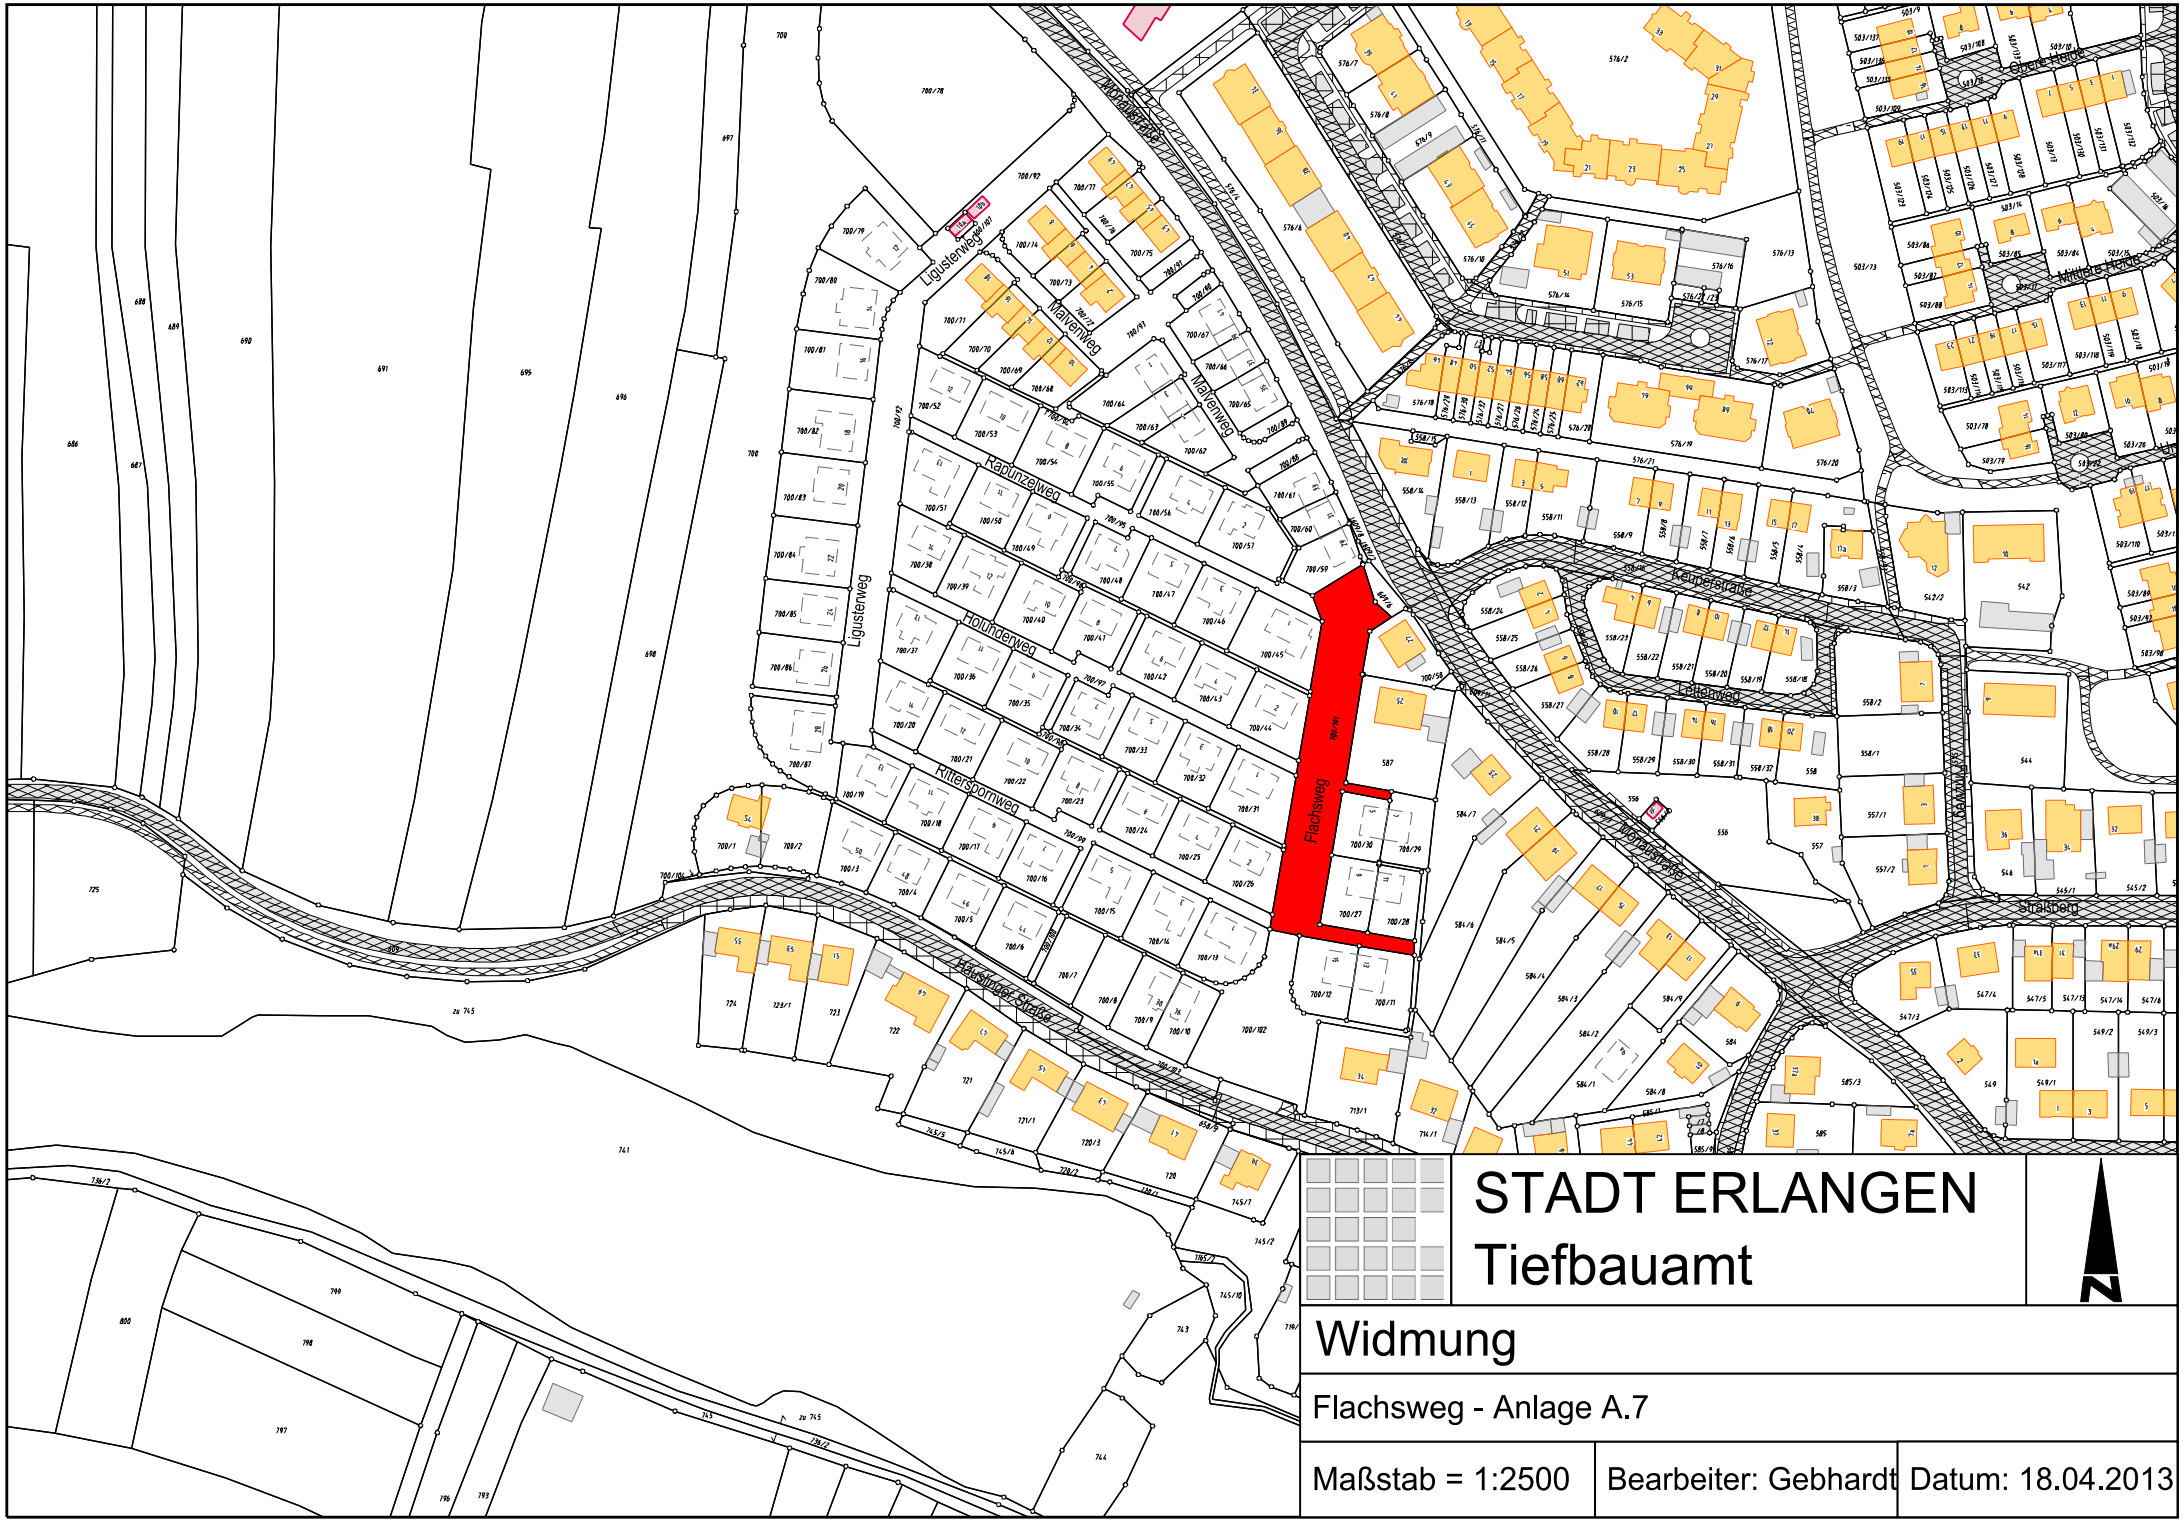

STADT ERLANGEN
Tiefbauamt

N

Widmung

Flachsweg - Anlage A.7

Maßstab = 1:2500	Bearbeiter: Gebhardt	Datum: 18.04.2013

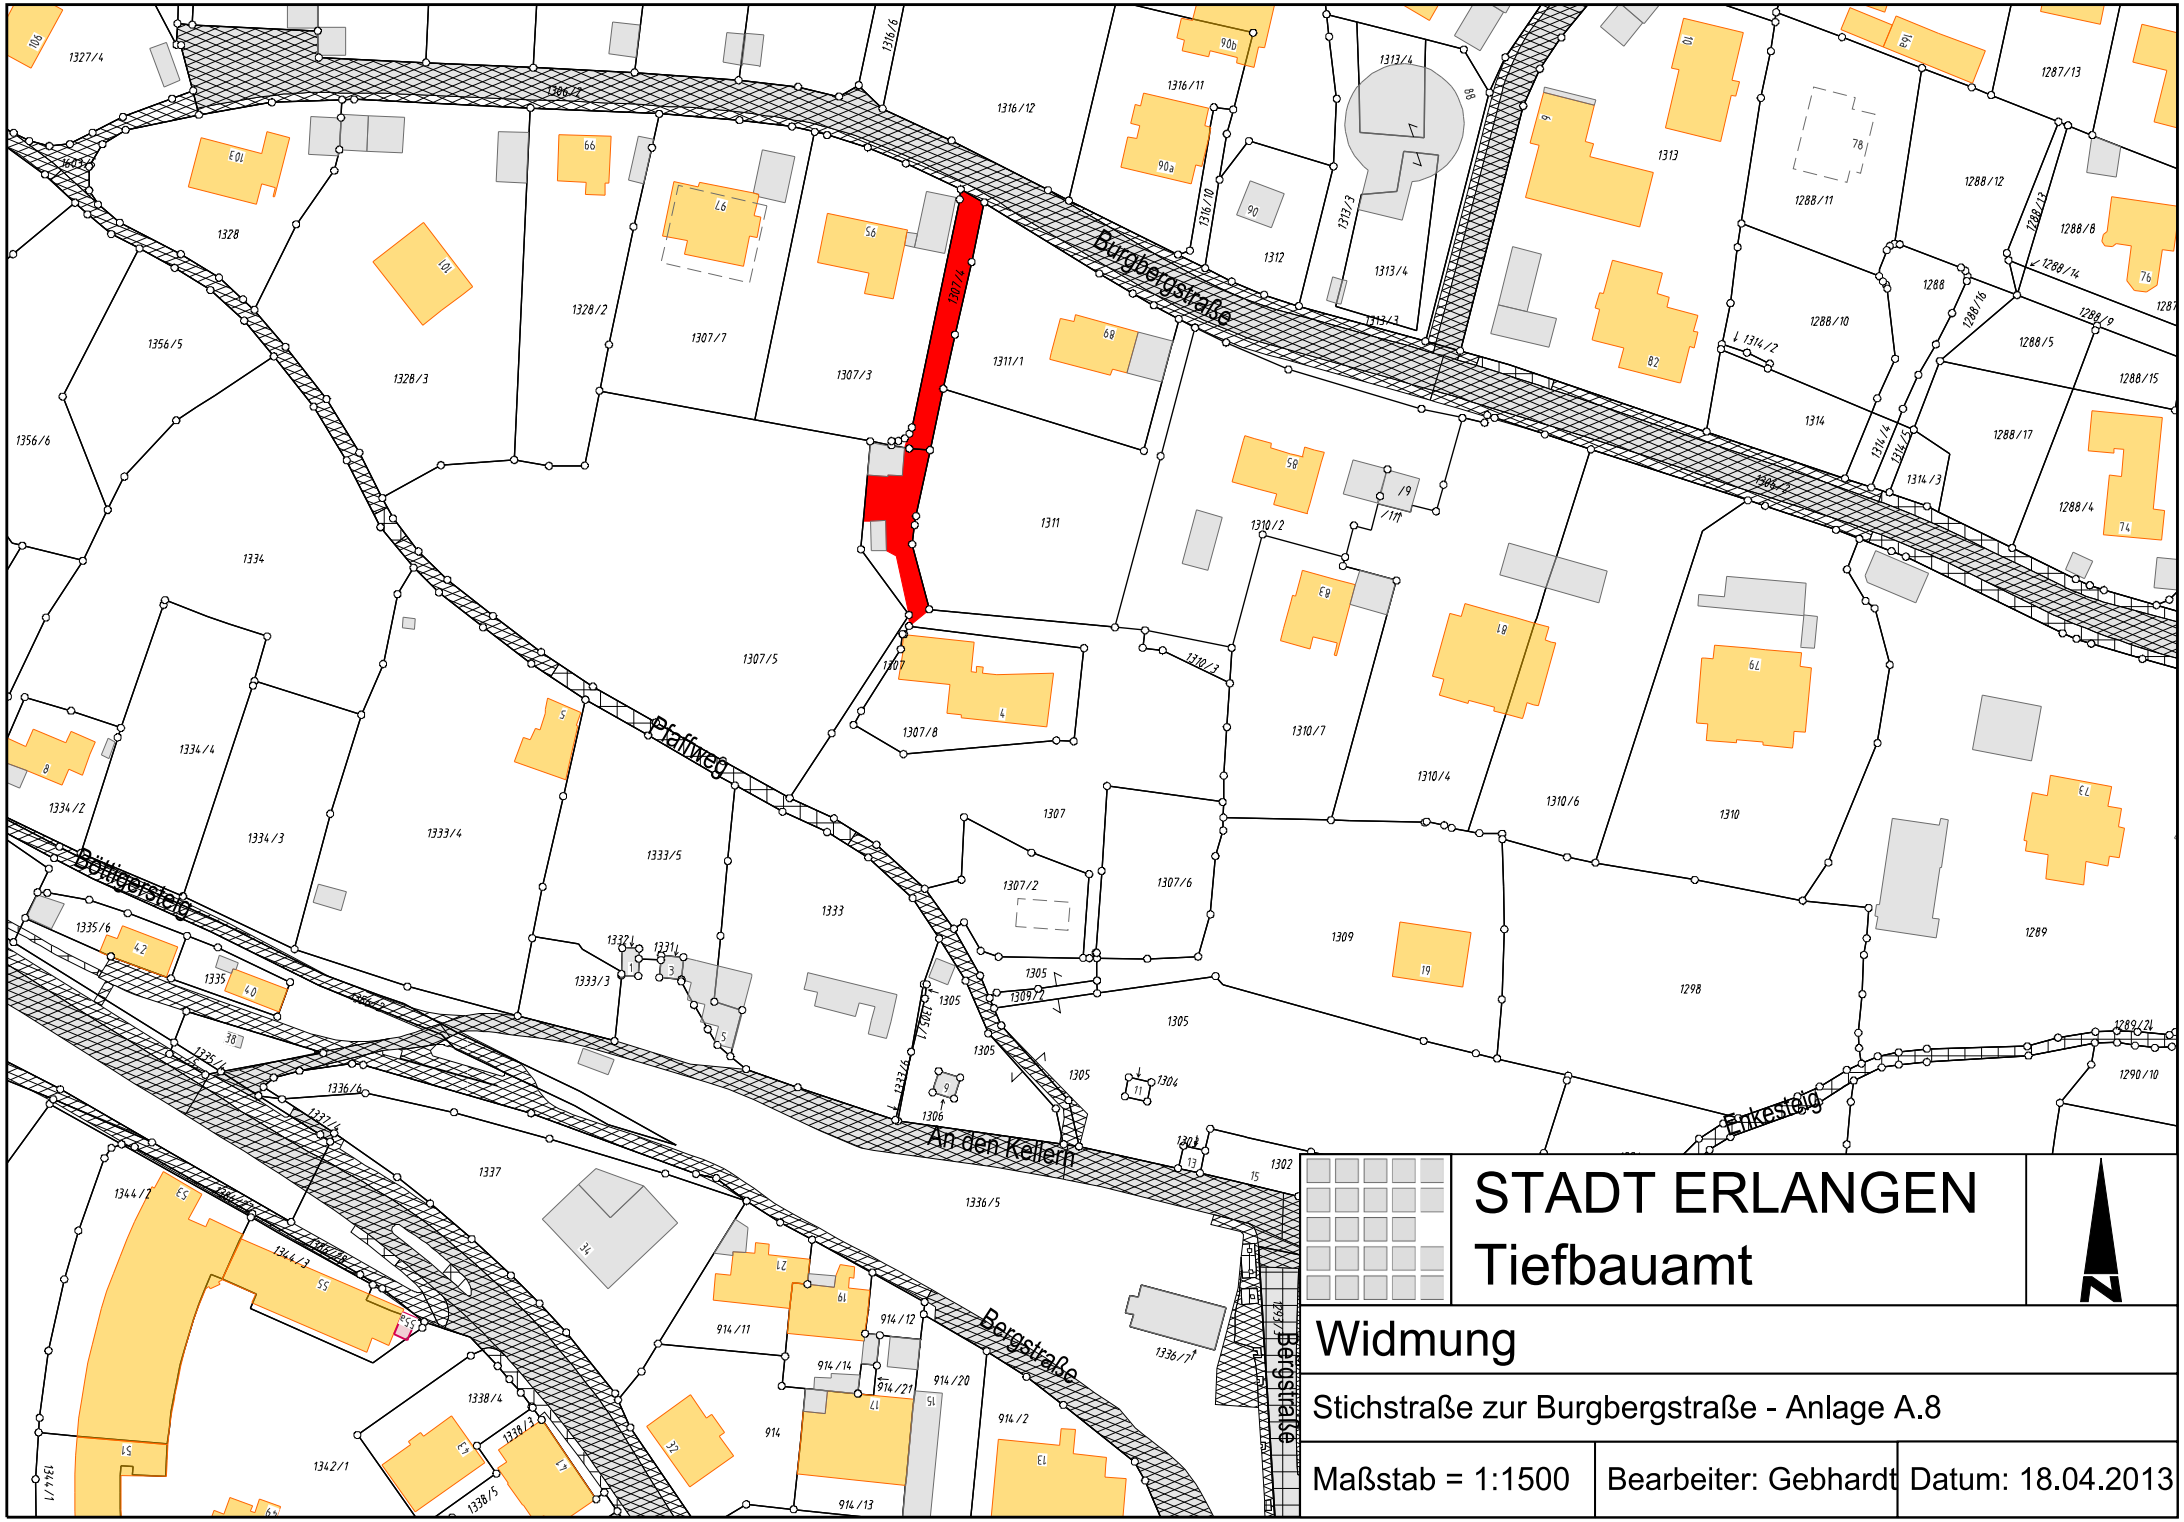

STADT ERLANGEN
Tiefbauamt

N

Widmung

Stichstraße zur Burgbergstraße - Anlage A.8

Maßstab = 1:1500	Bearbeiter: Gebhardt	Datum: 18.04.2013

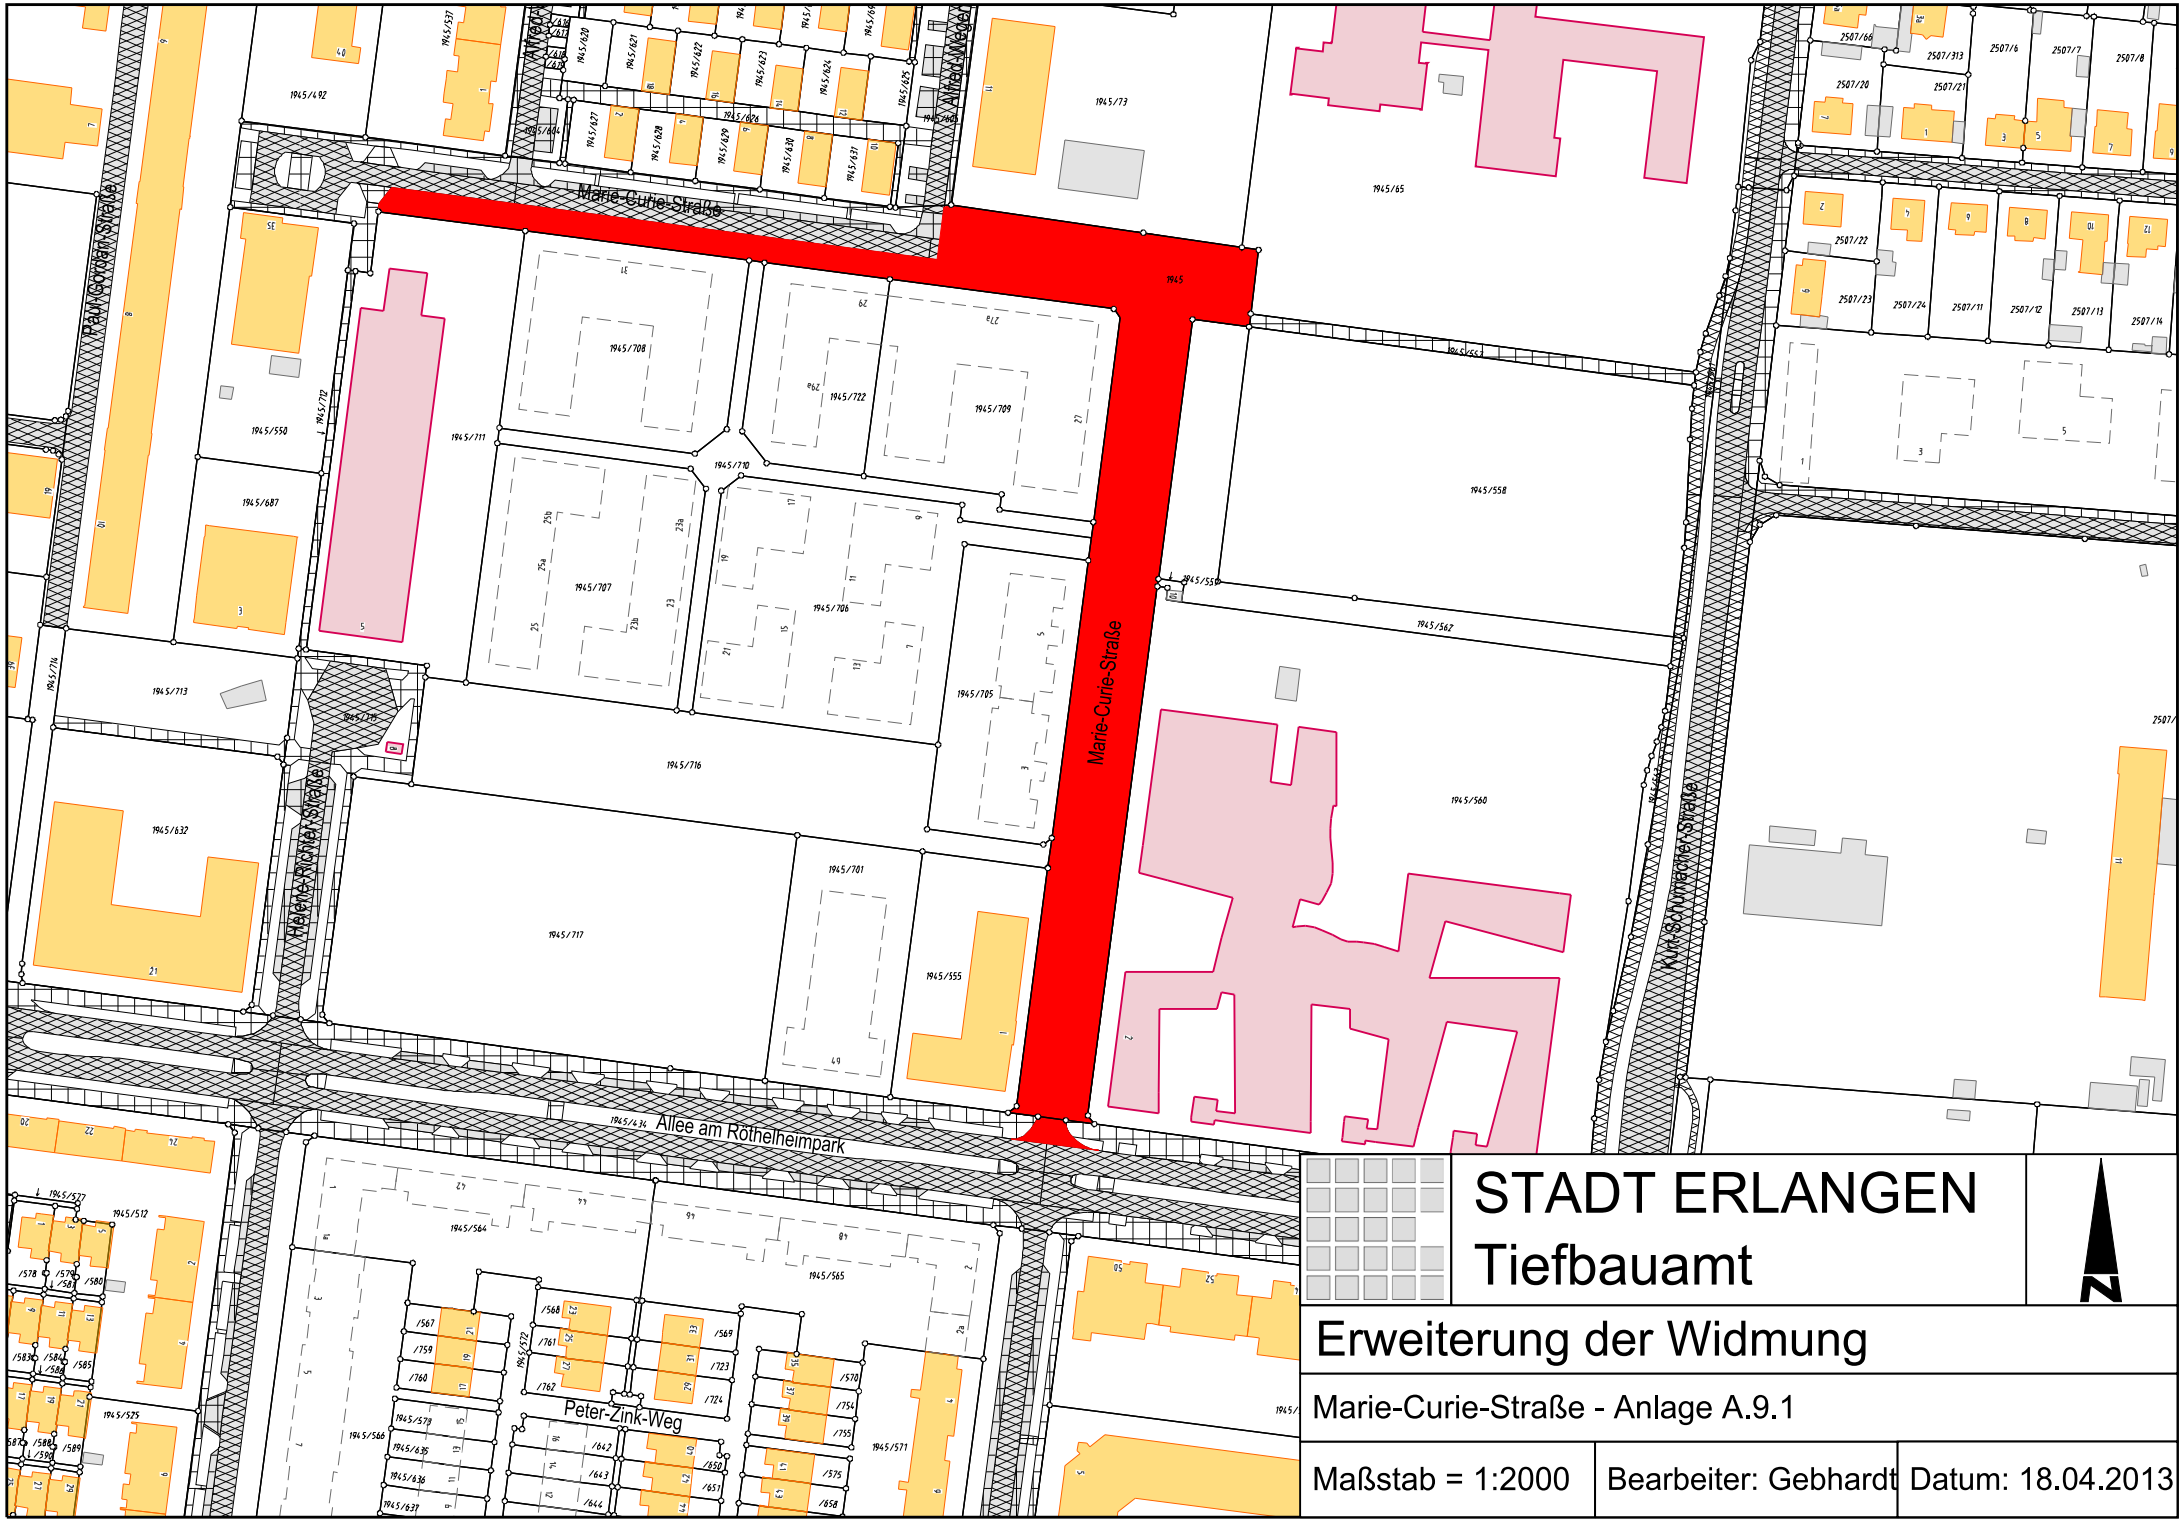

STADT ERLANGEN
Tiefbauamt

N

Erweiterung der Widmung

Marie-Curie-Straße - Anlage A.9.1

Maßstab = 1:2000	Bearbeiter: Gebhardt	Datum: 18.04.2013

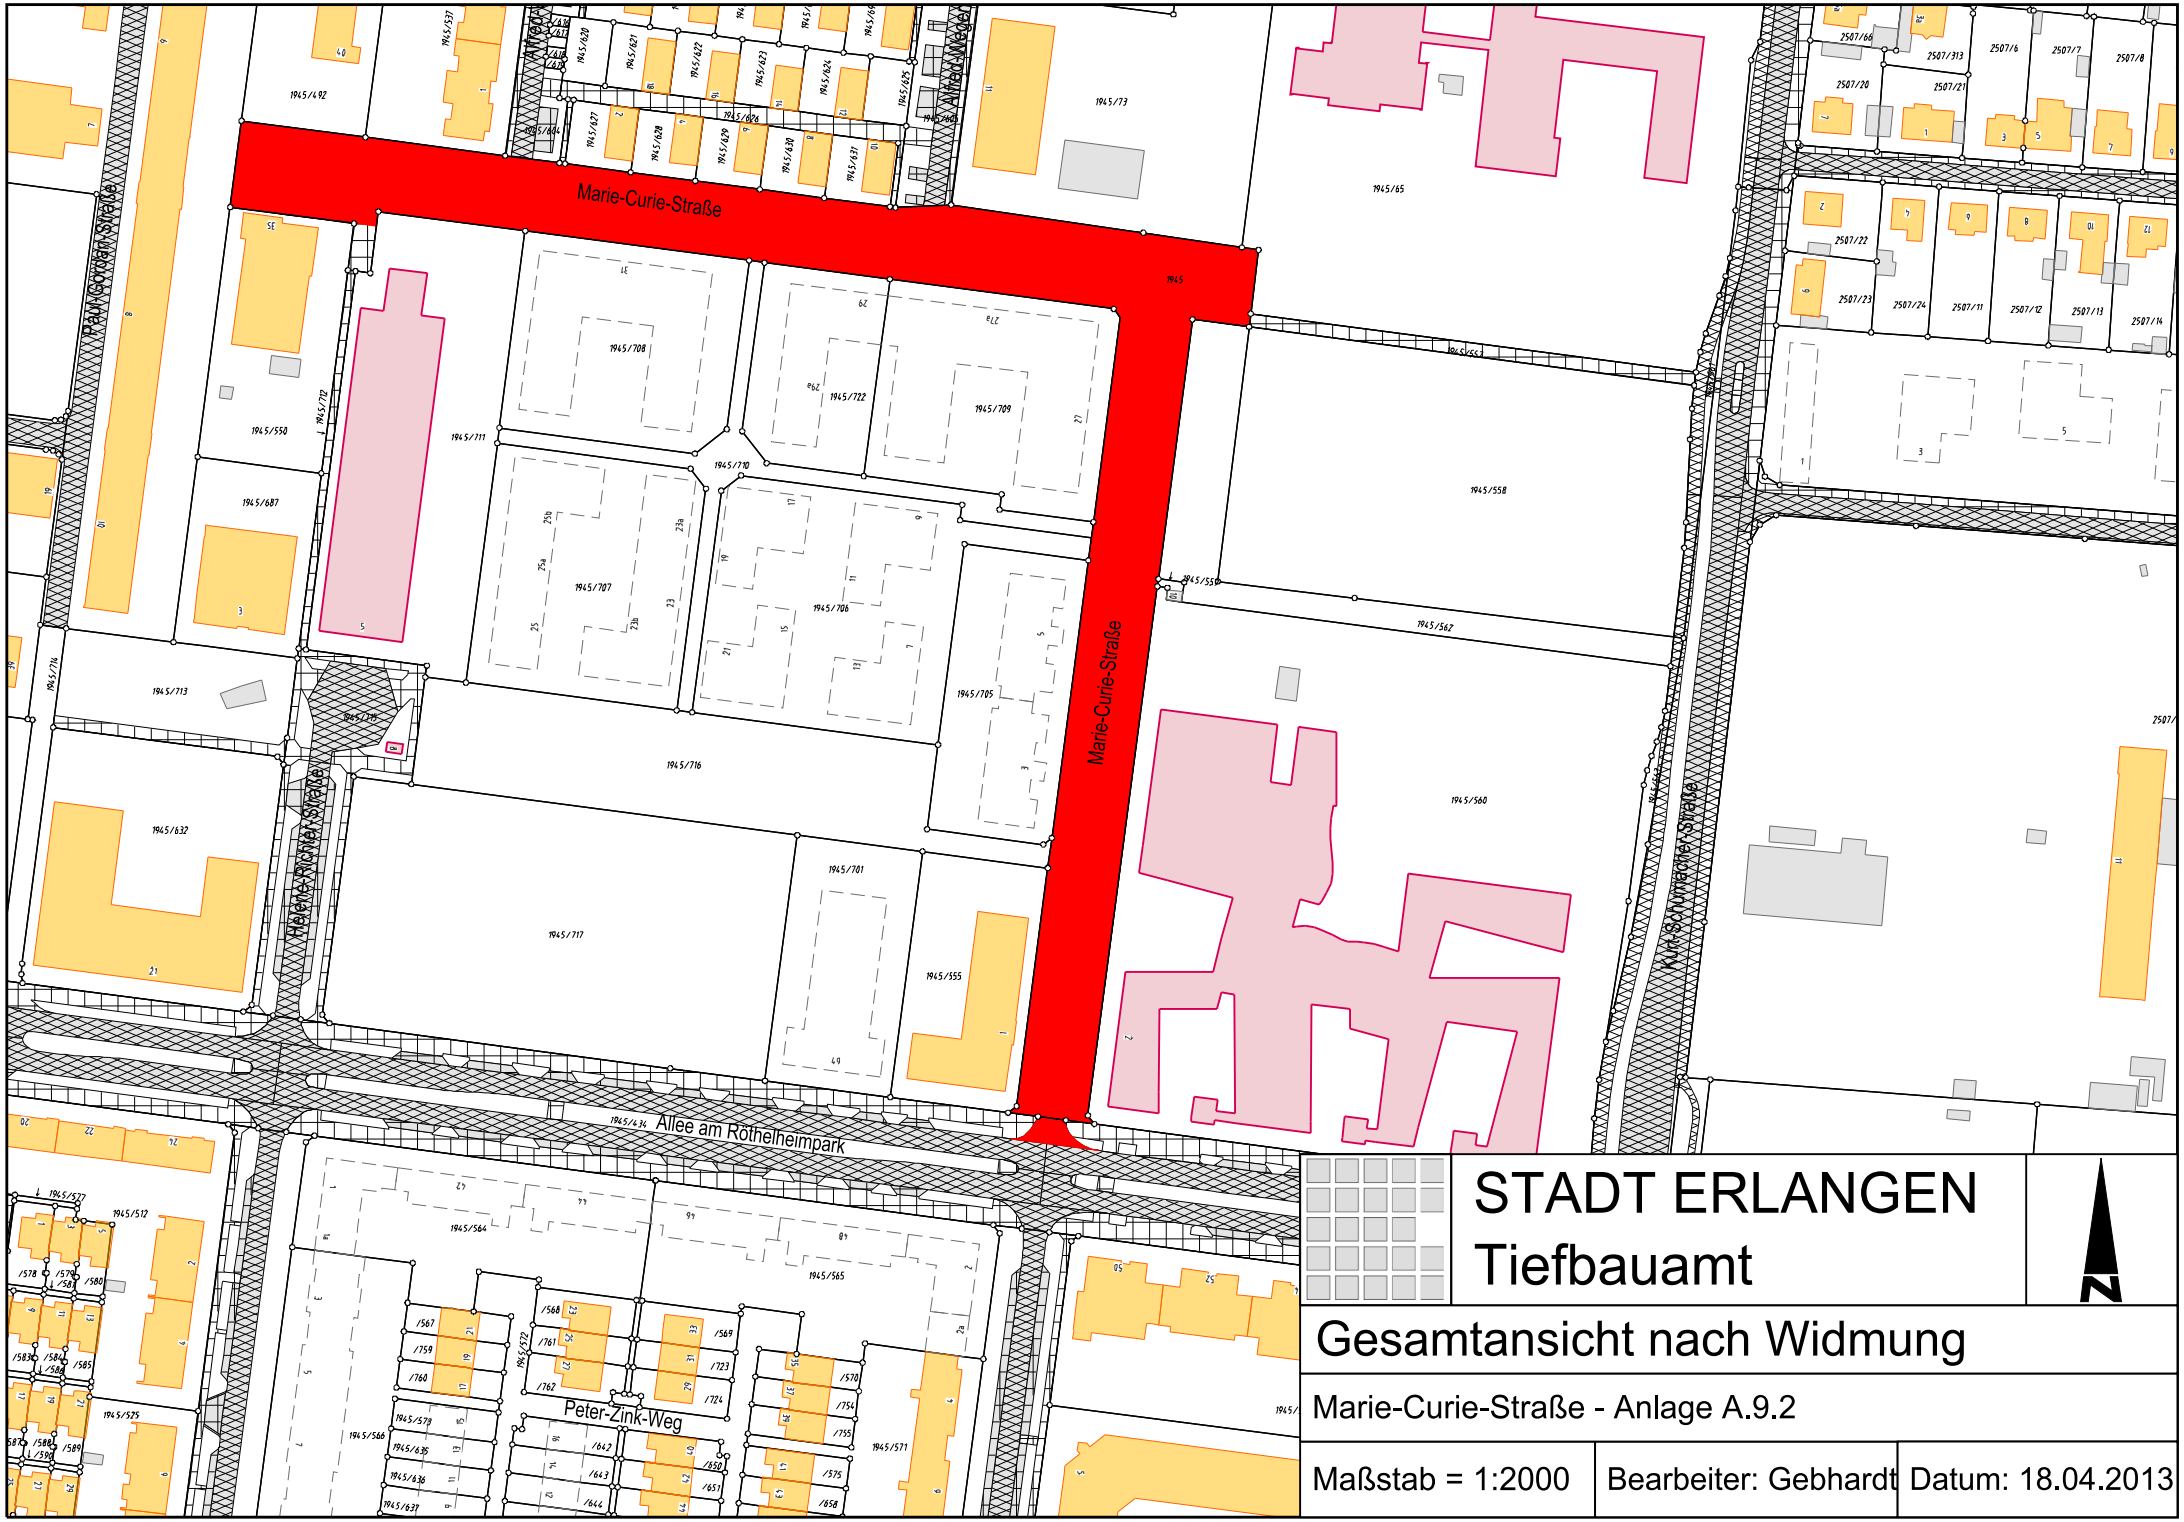

STADT ERLANGEN
Tiefbauamt

N

Gesamtansicht nach Widmung

Marie-Curie-Straße - Anlage A.9.2

Maßstab = 1:2000	Bearbeiter: Gebhardt	Datum: 18.04.2013

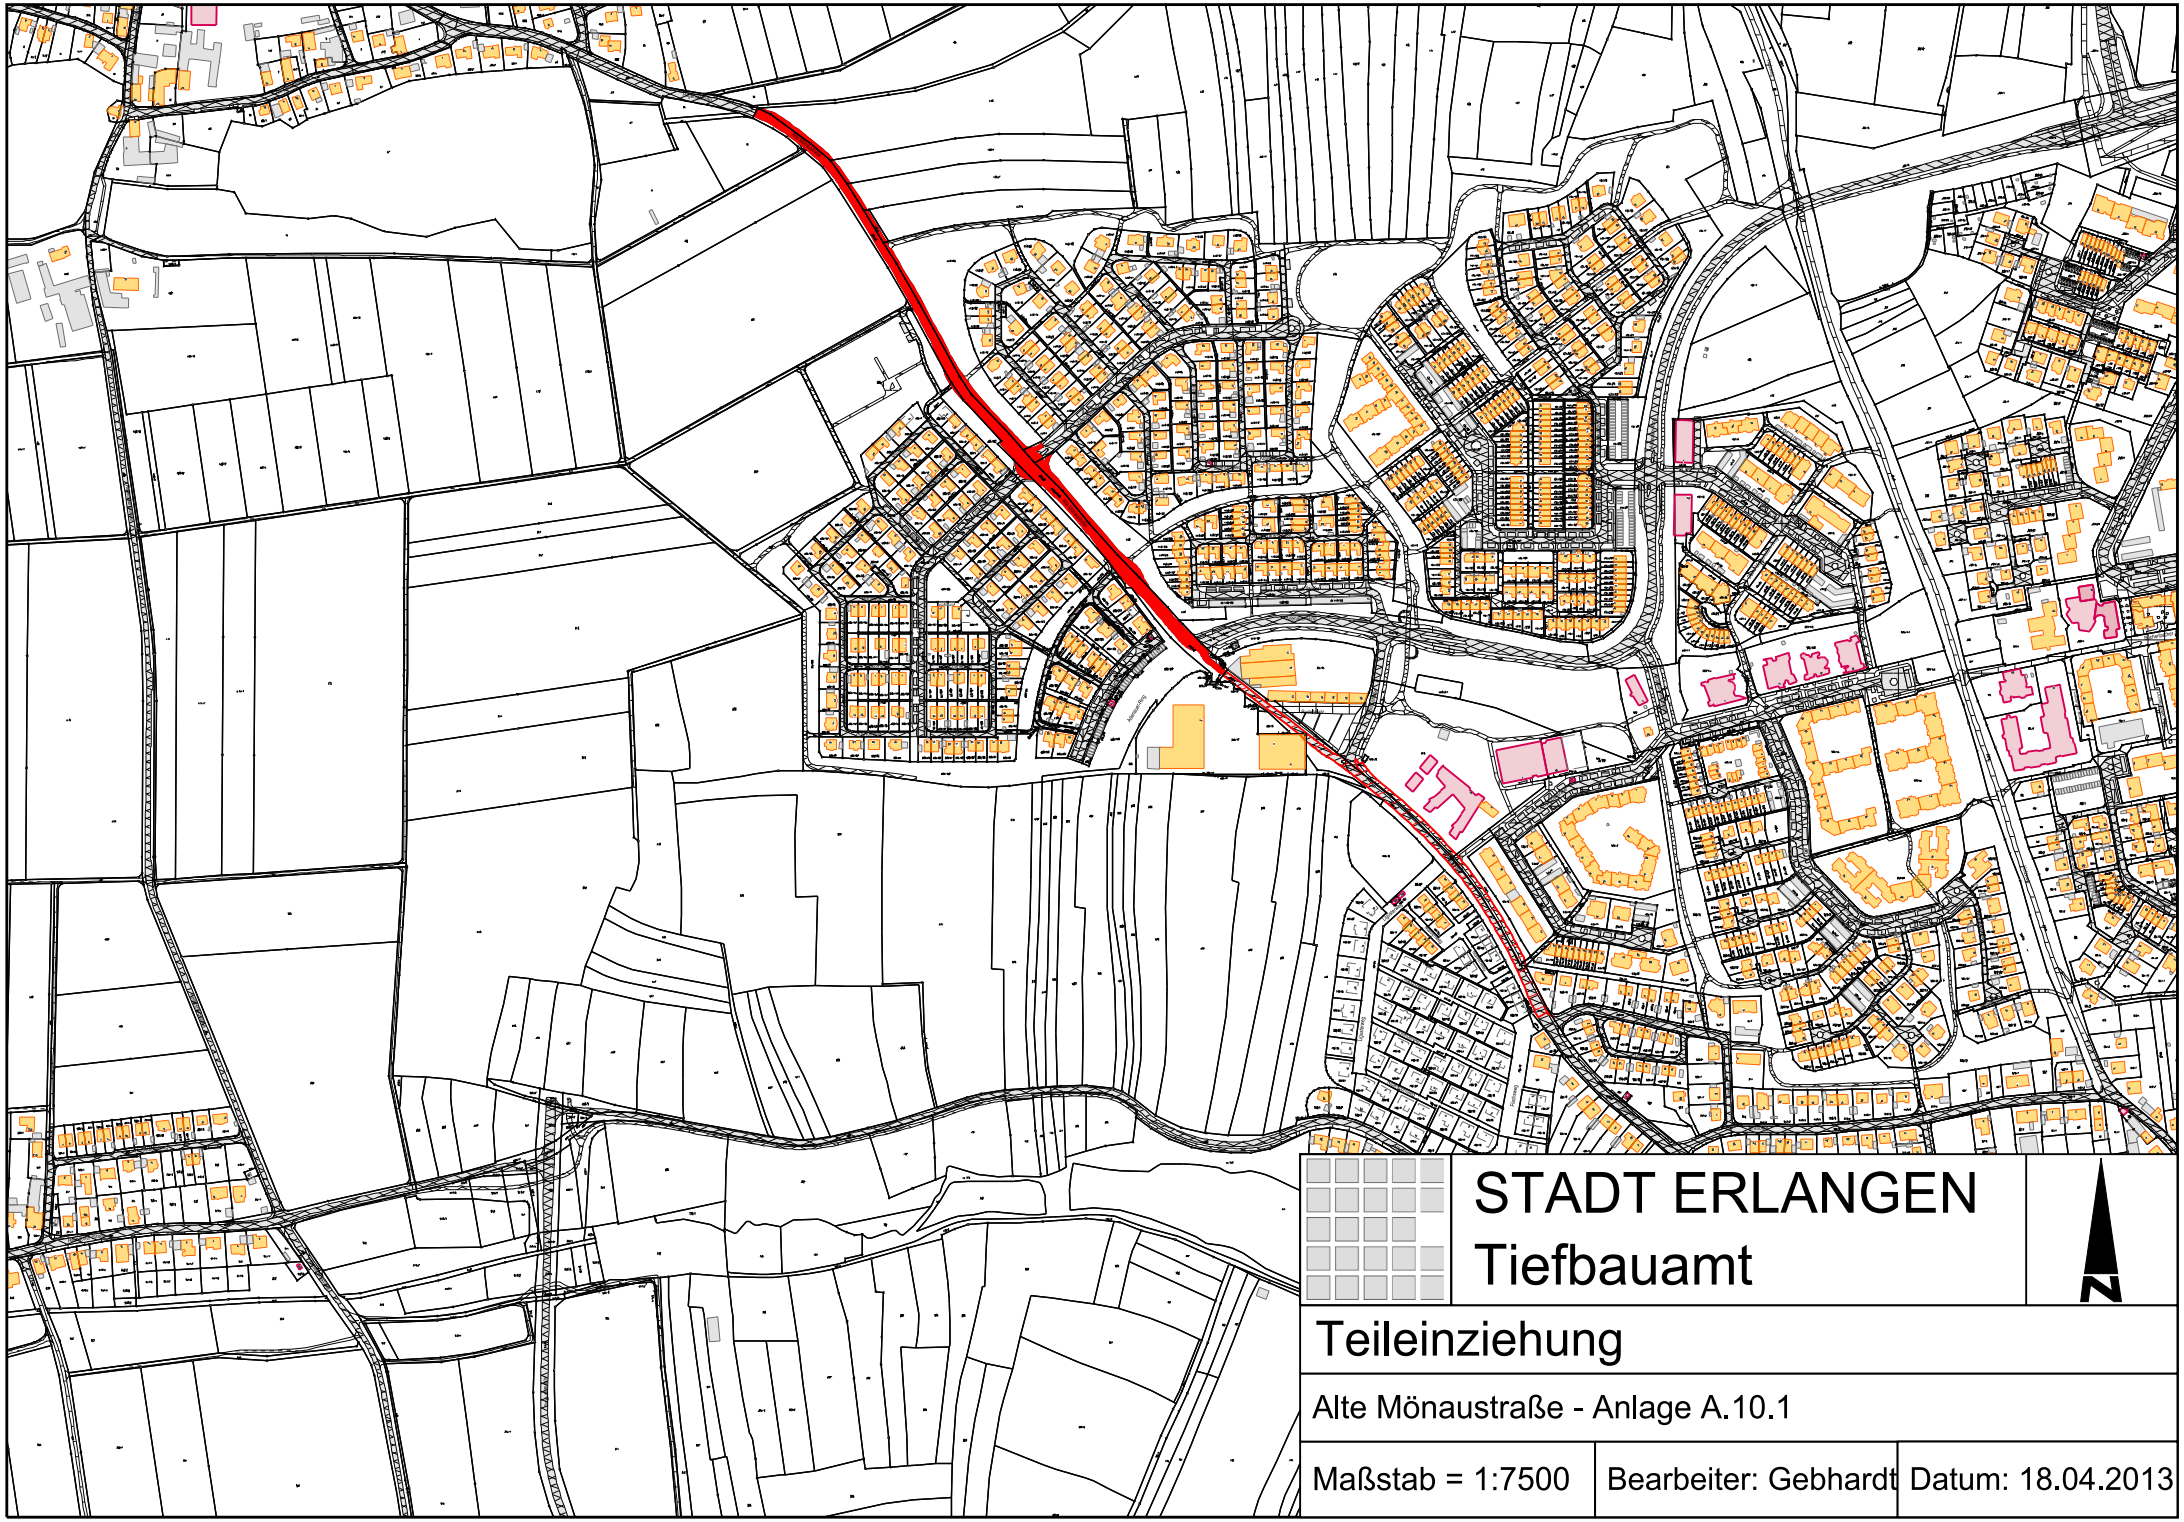

STADT ERLANGEN
Tiefbauamt

N

Teileinziehung

Alte Mönaustraße - Anlage A.10.1

Maßstab = 1:7500	Bearbeiter: Gebhardt	Datum: 18.04.2013

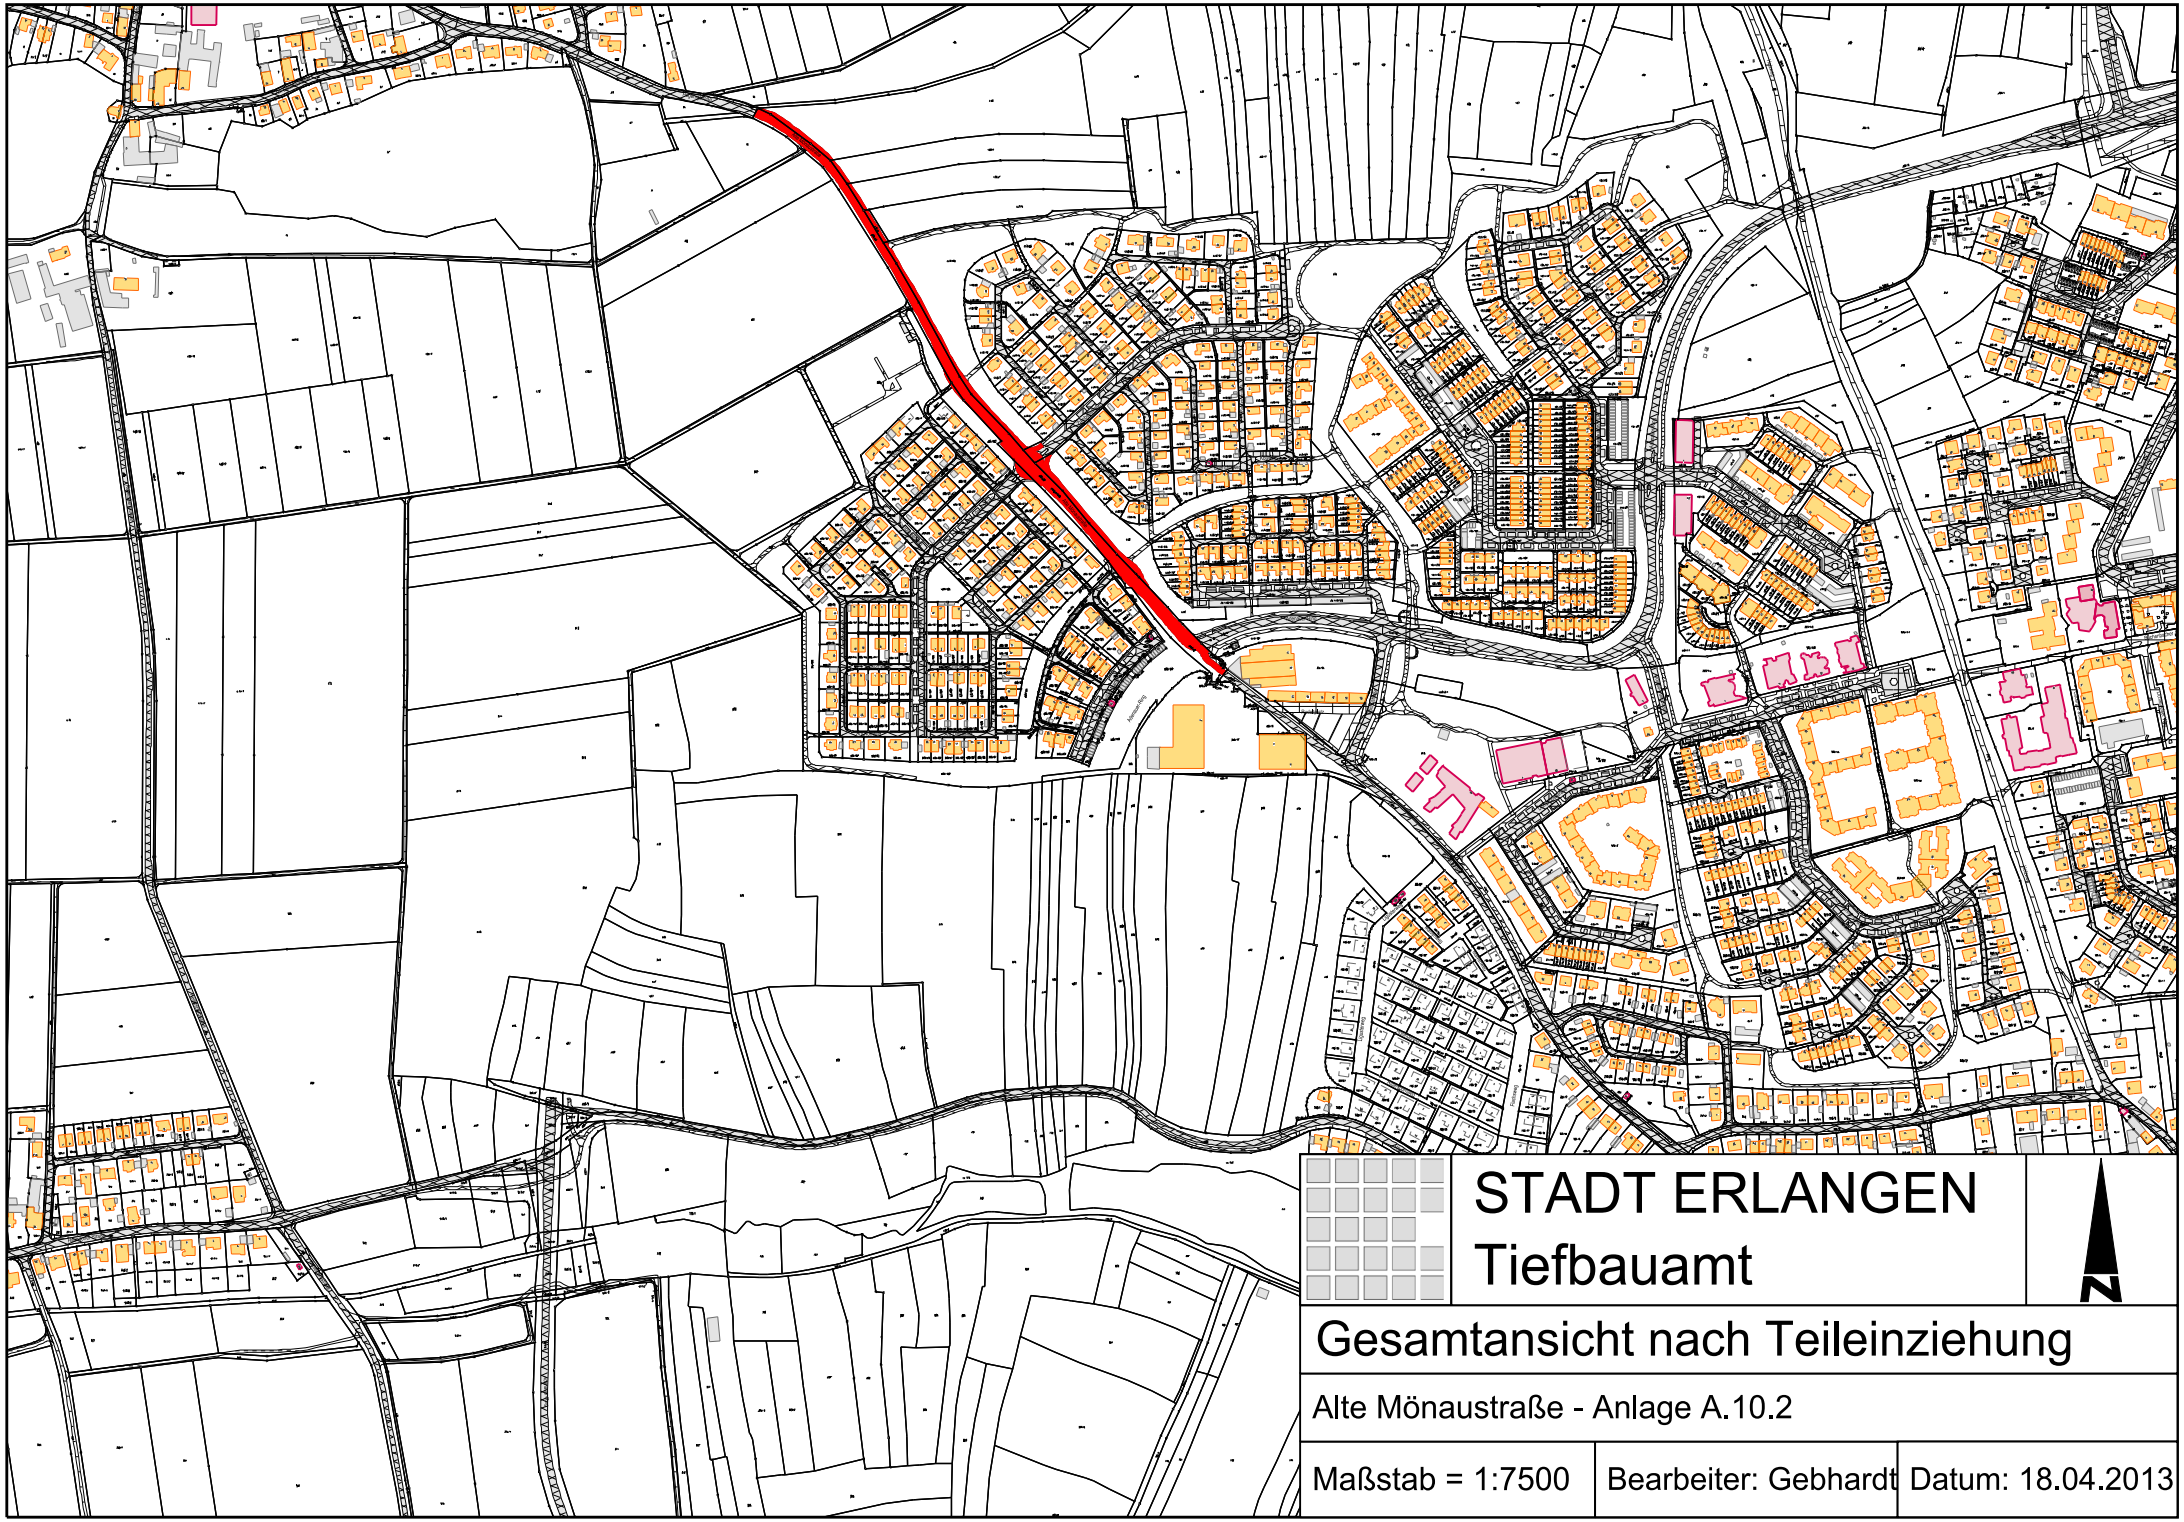

STADT ERLANGEN
Tiefbauamt

N

Gesamtansicht nach Teileinziehung

Alte Mönaustraße - Anlage A.10.2

Maßstab = 1:7500	Bearbeiter: Gebhardt	Datum: 18.04.2013

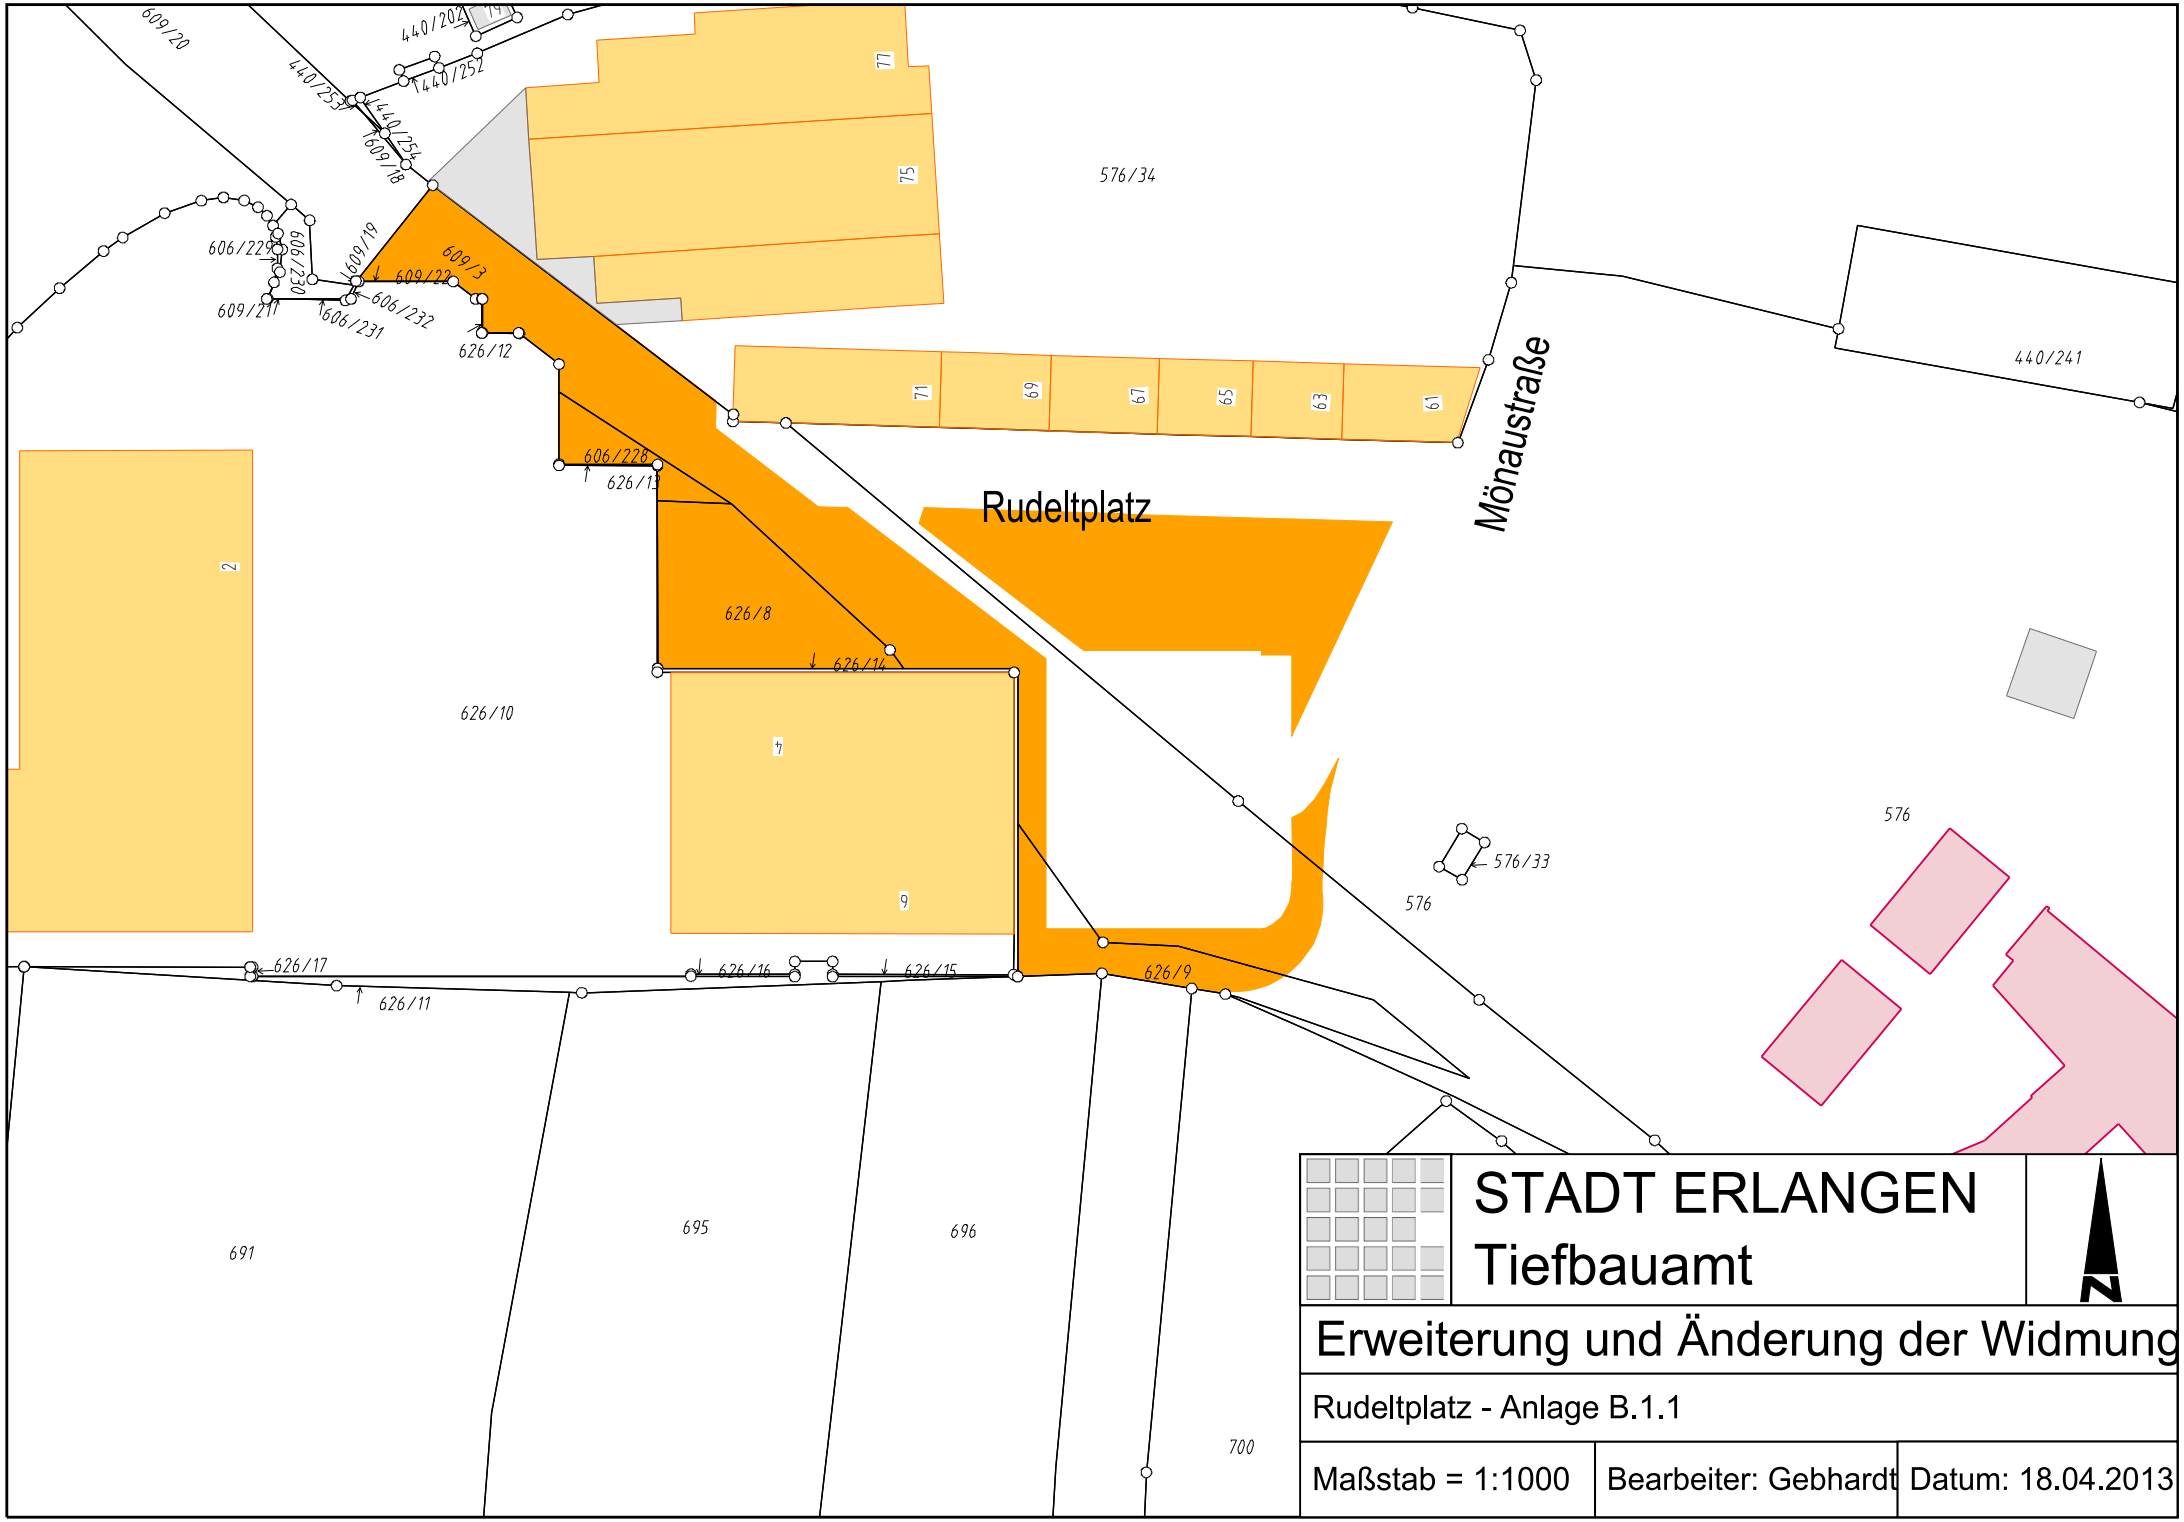

STADT ERLANGEN
Tiefbauamt

N

Erweiterung und Änderung der Widmung

Rudeltplatz - Anlage B.1.1

Maßstab = 1:1000	Bearbeiter: Gebhardt	Datum: 18.04.2013

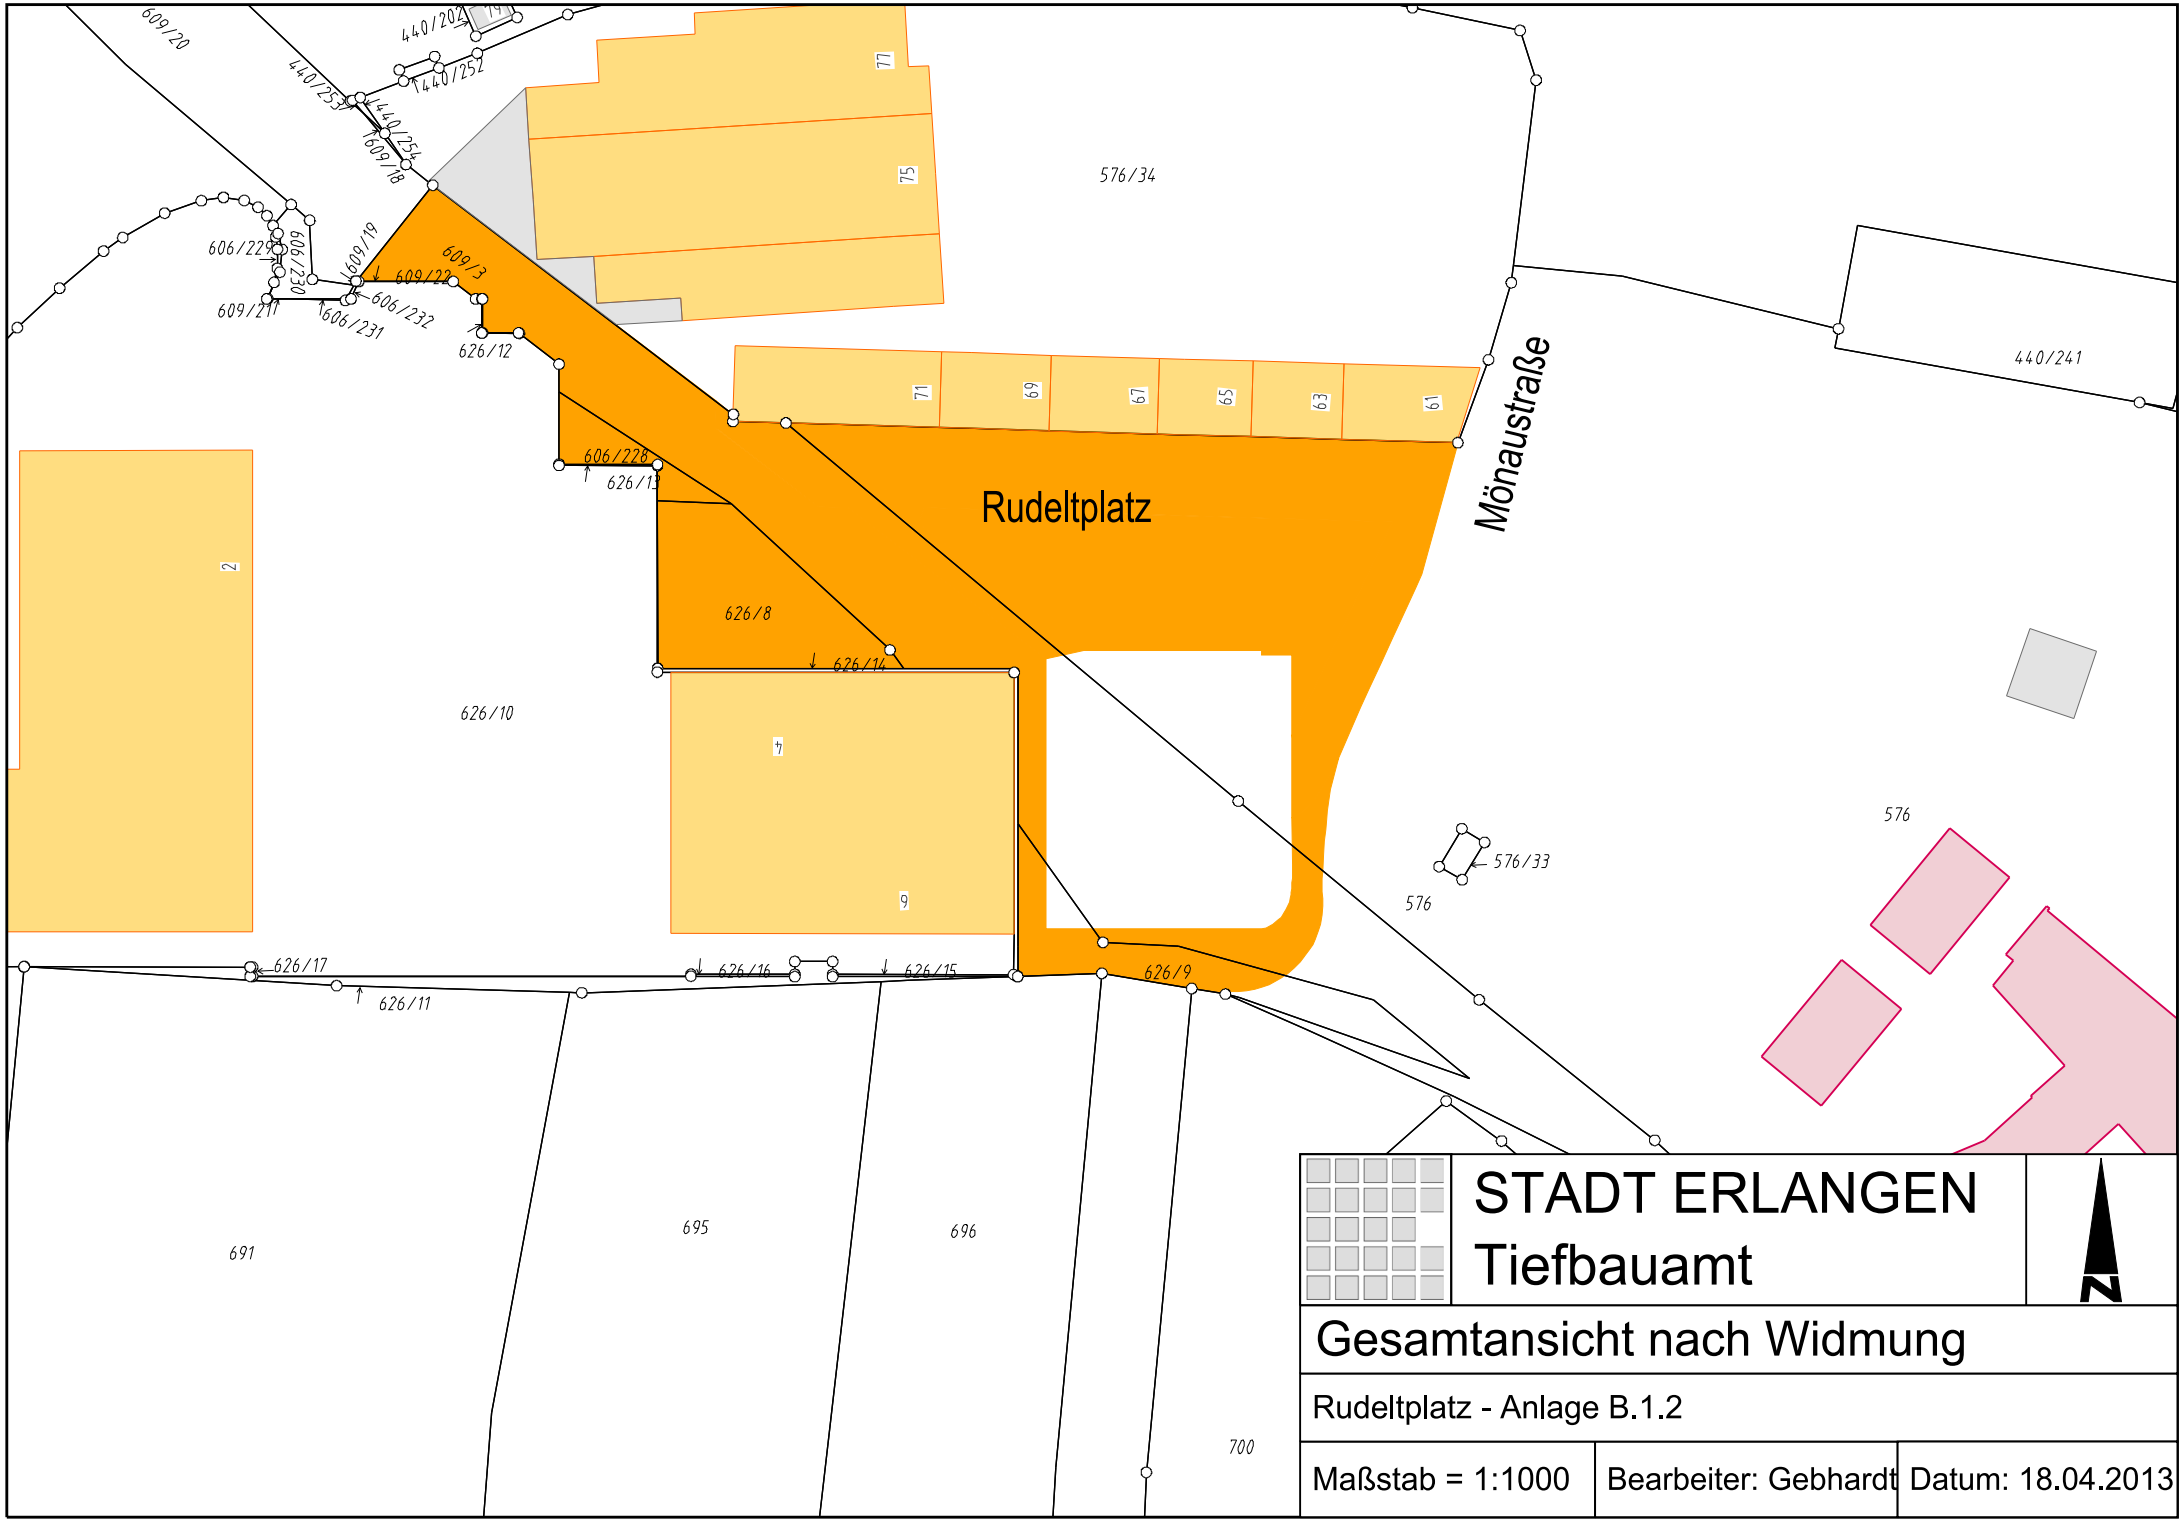

STADT ERLANGEN
Tiefbauamt

N

Gesamtansicht nach Widmung

Rudeltplatz - Anlage B.1.2

Maßstab = 1:1000	Bearbeiter: Gebhardt	Datum: 18.04.2013

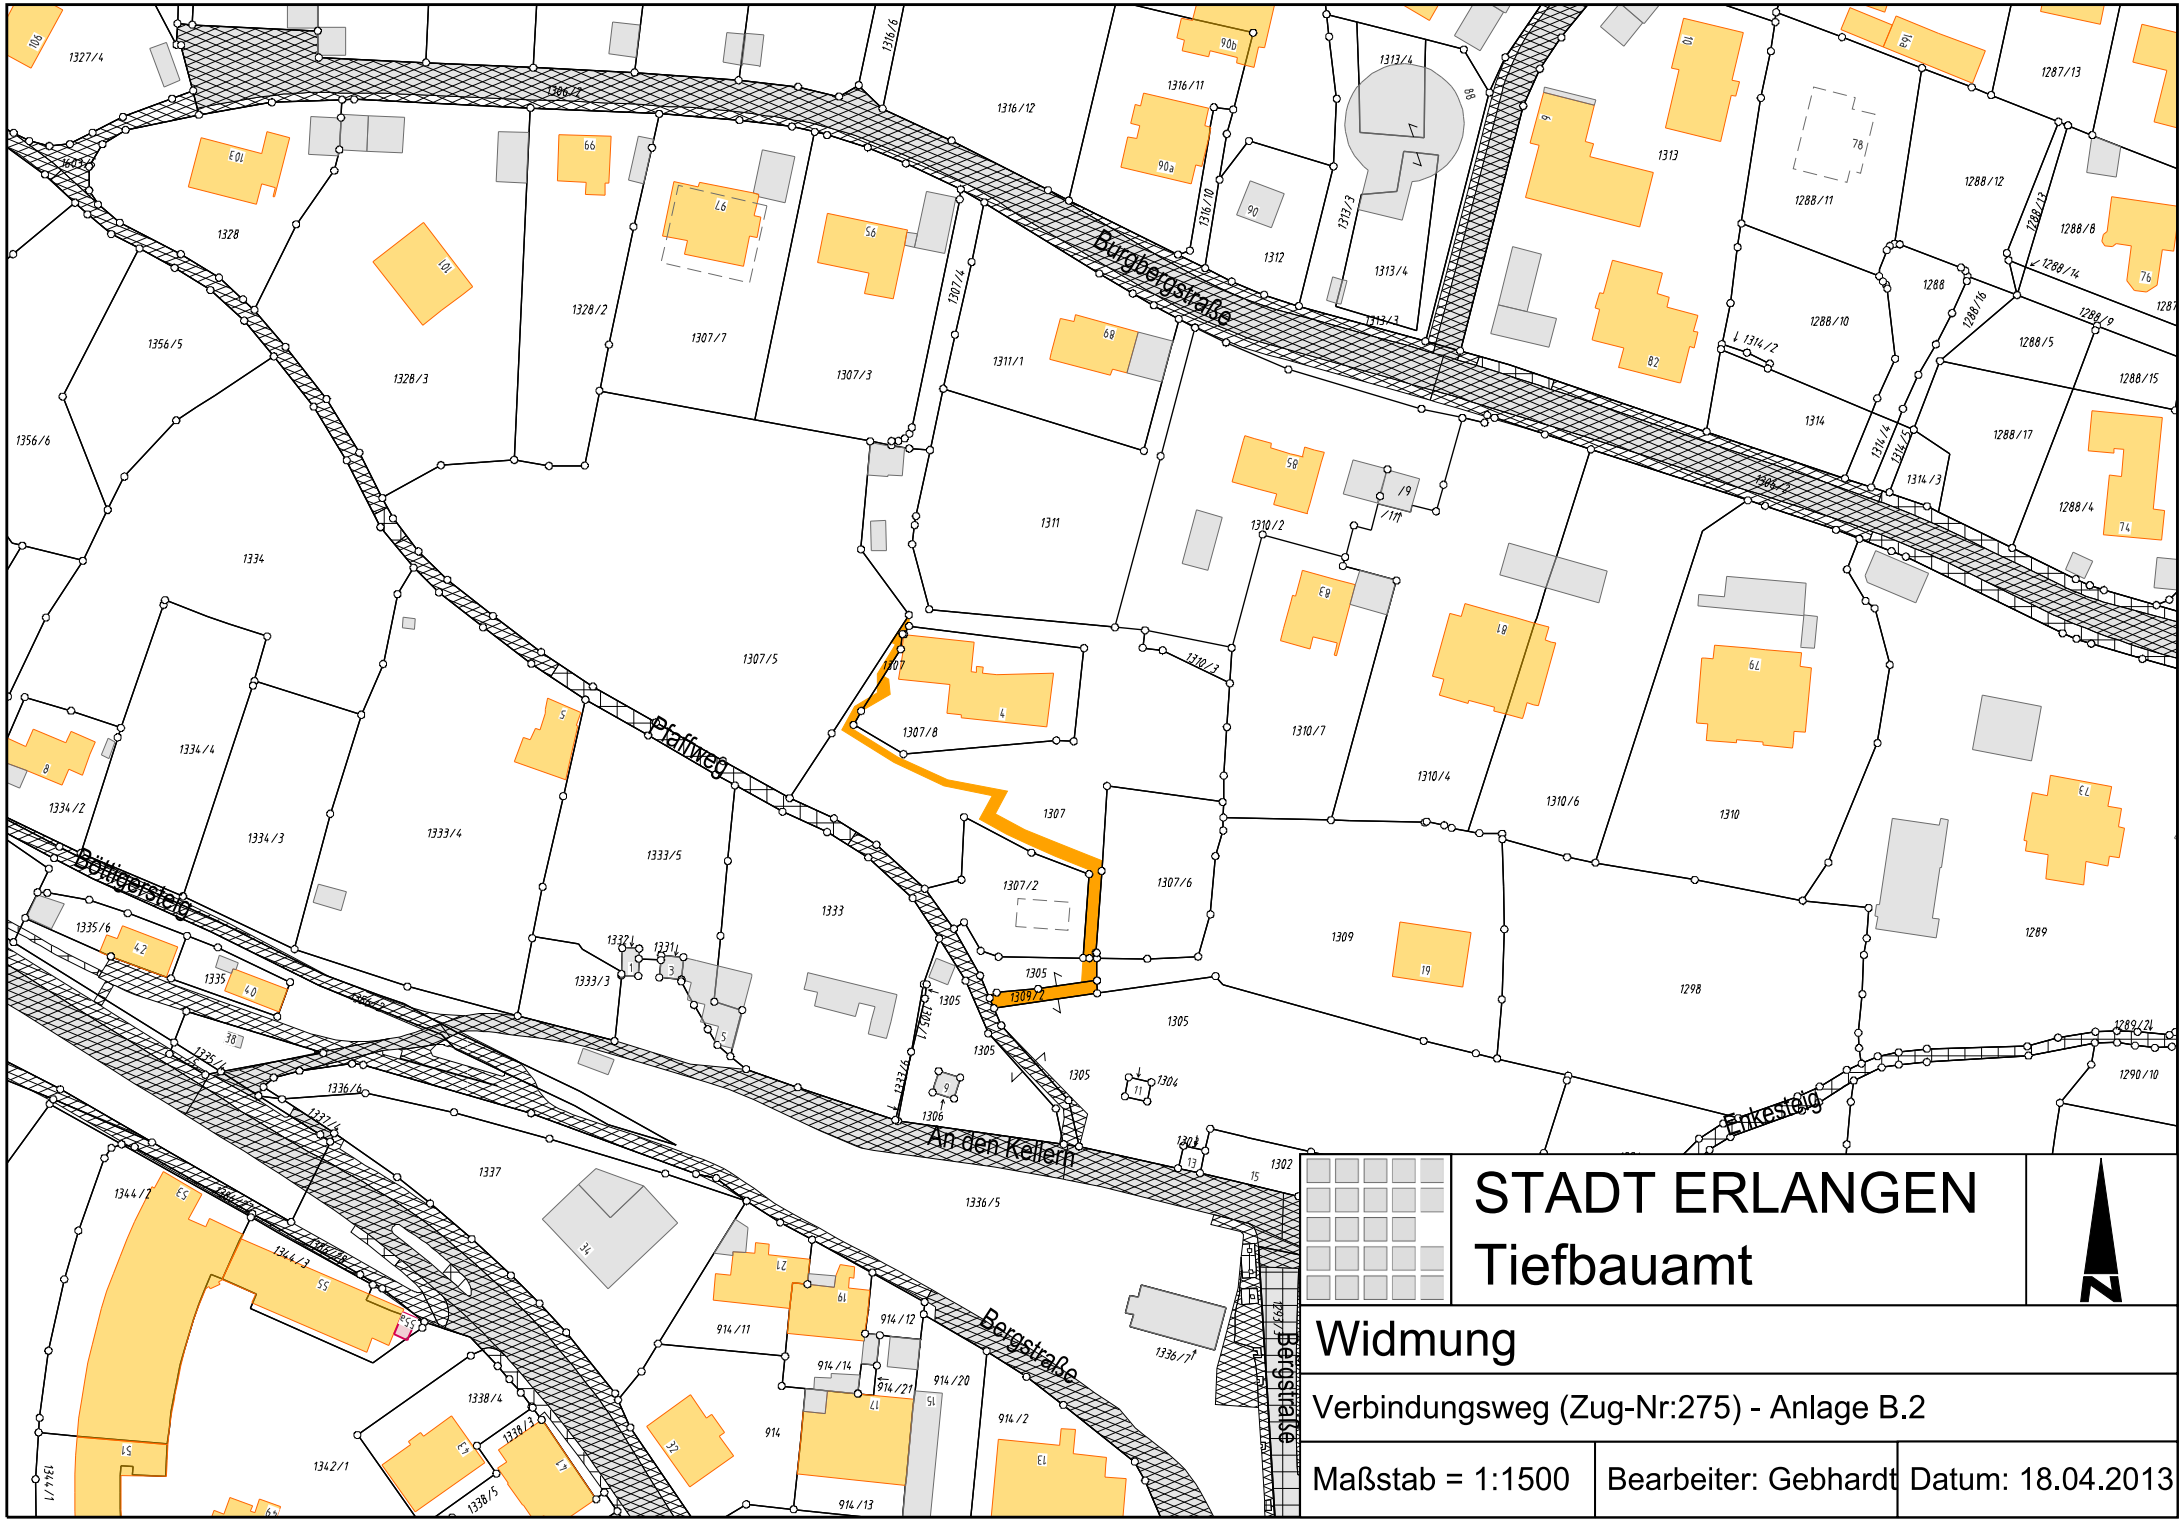

STADT ERLANGEN
Tiefbauamt

N

Widmung

Verbindungsweg (Zug-Nr:275) - Anlage B.2

Maßstab = 1:1500	Bearbeiter: Gebhardt	Datum: 18.04.2013

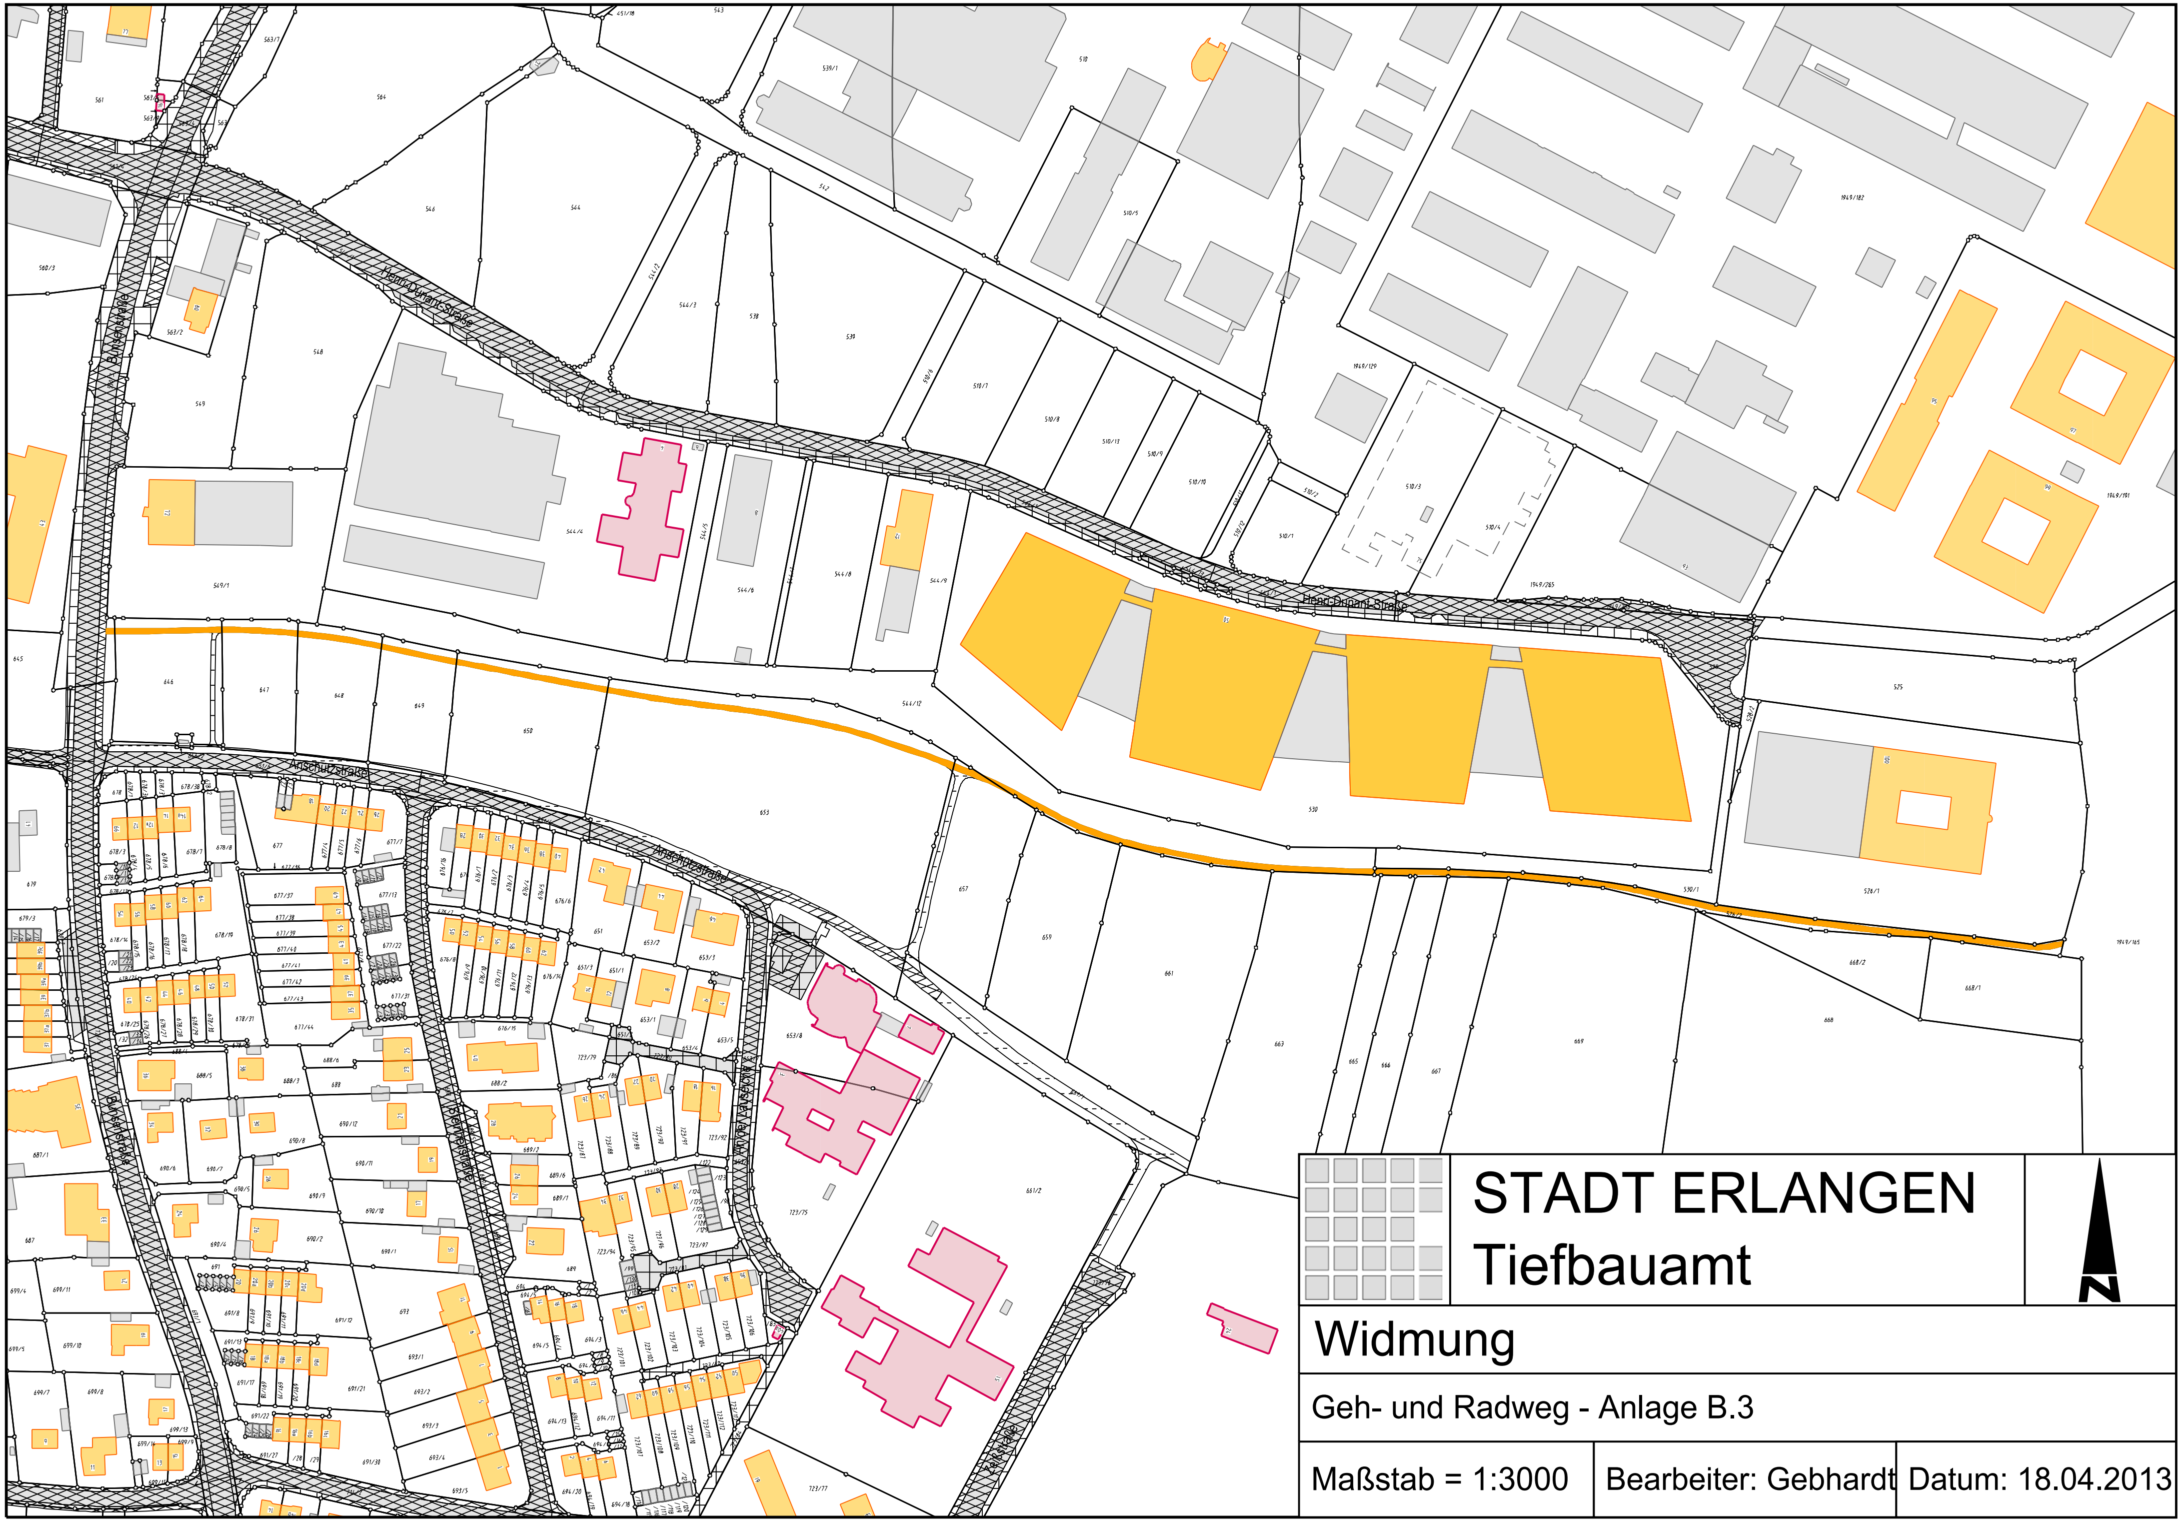

STADT ERLANGEN
Tiefbauamt

Widmung

Geh- und Radweg - Anlage B.3

Maßstab = 1:3000	Bearbeiter: Gebhardt	Datum: 18.04.2013

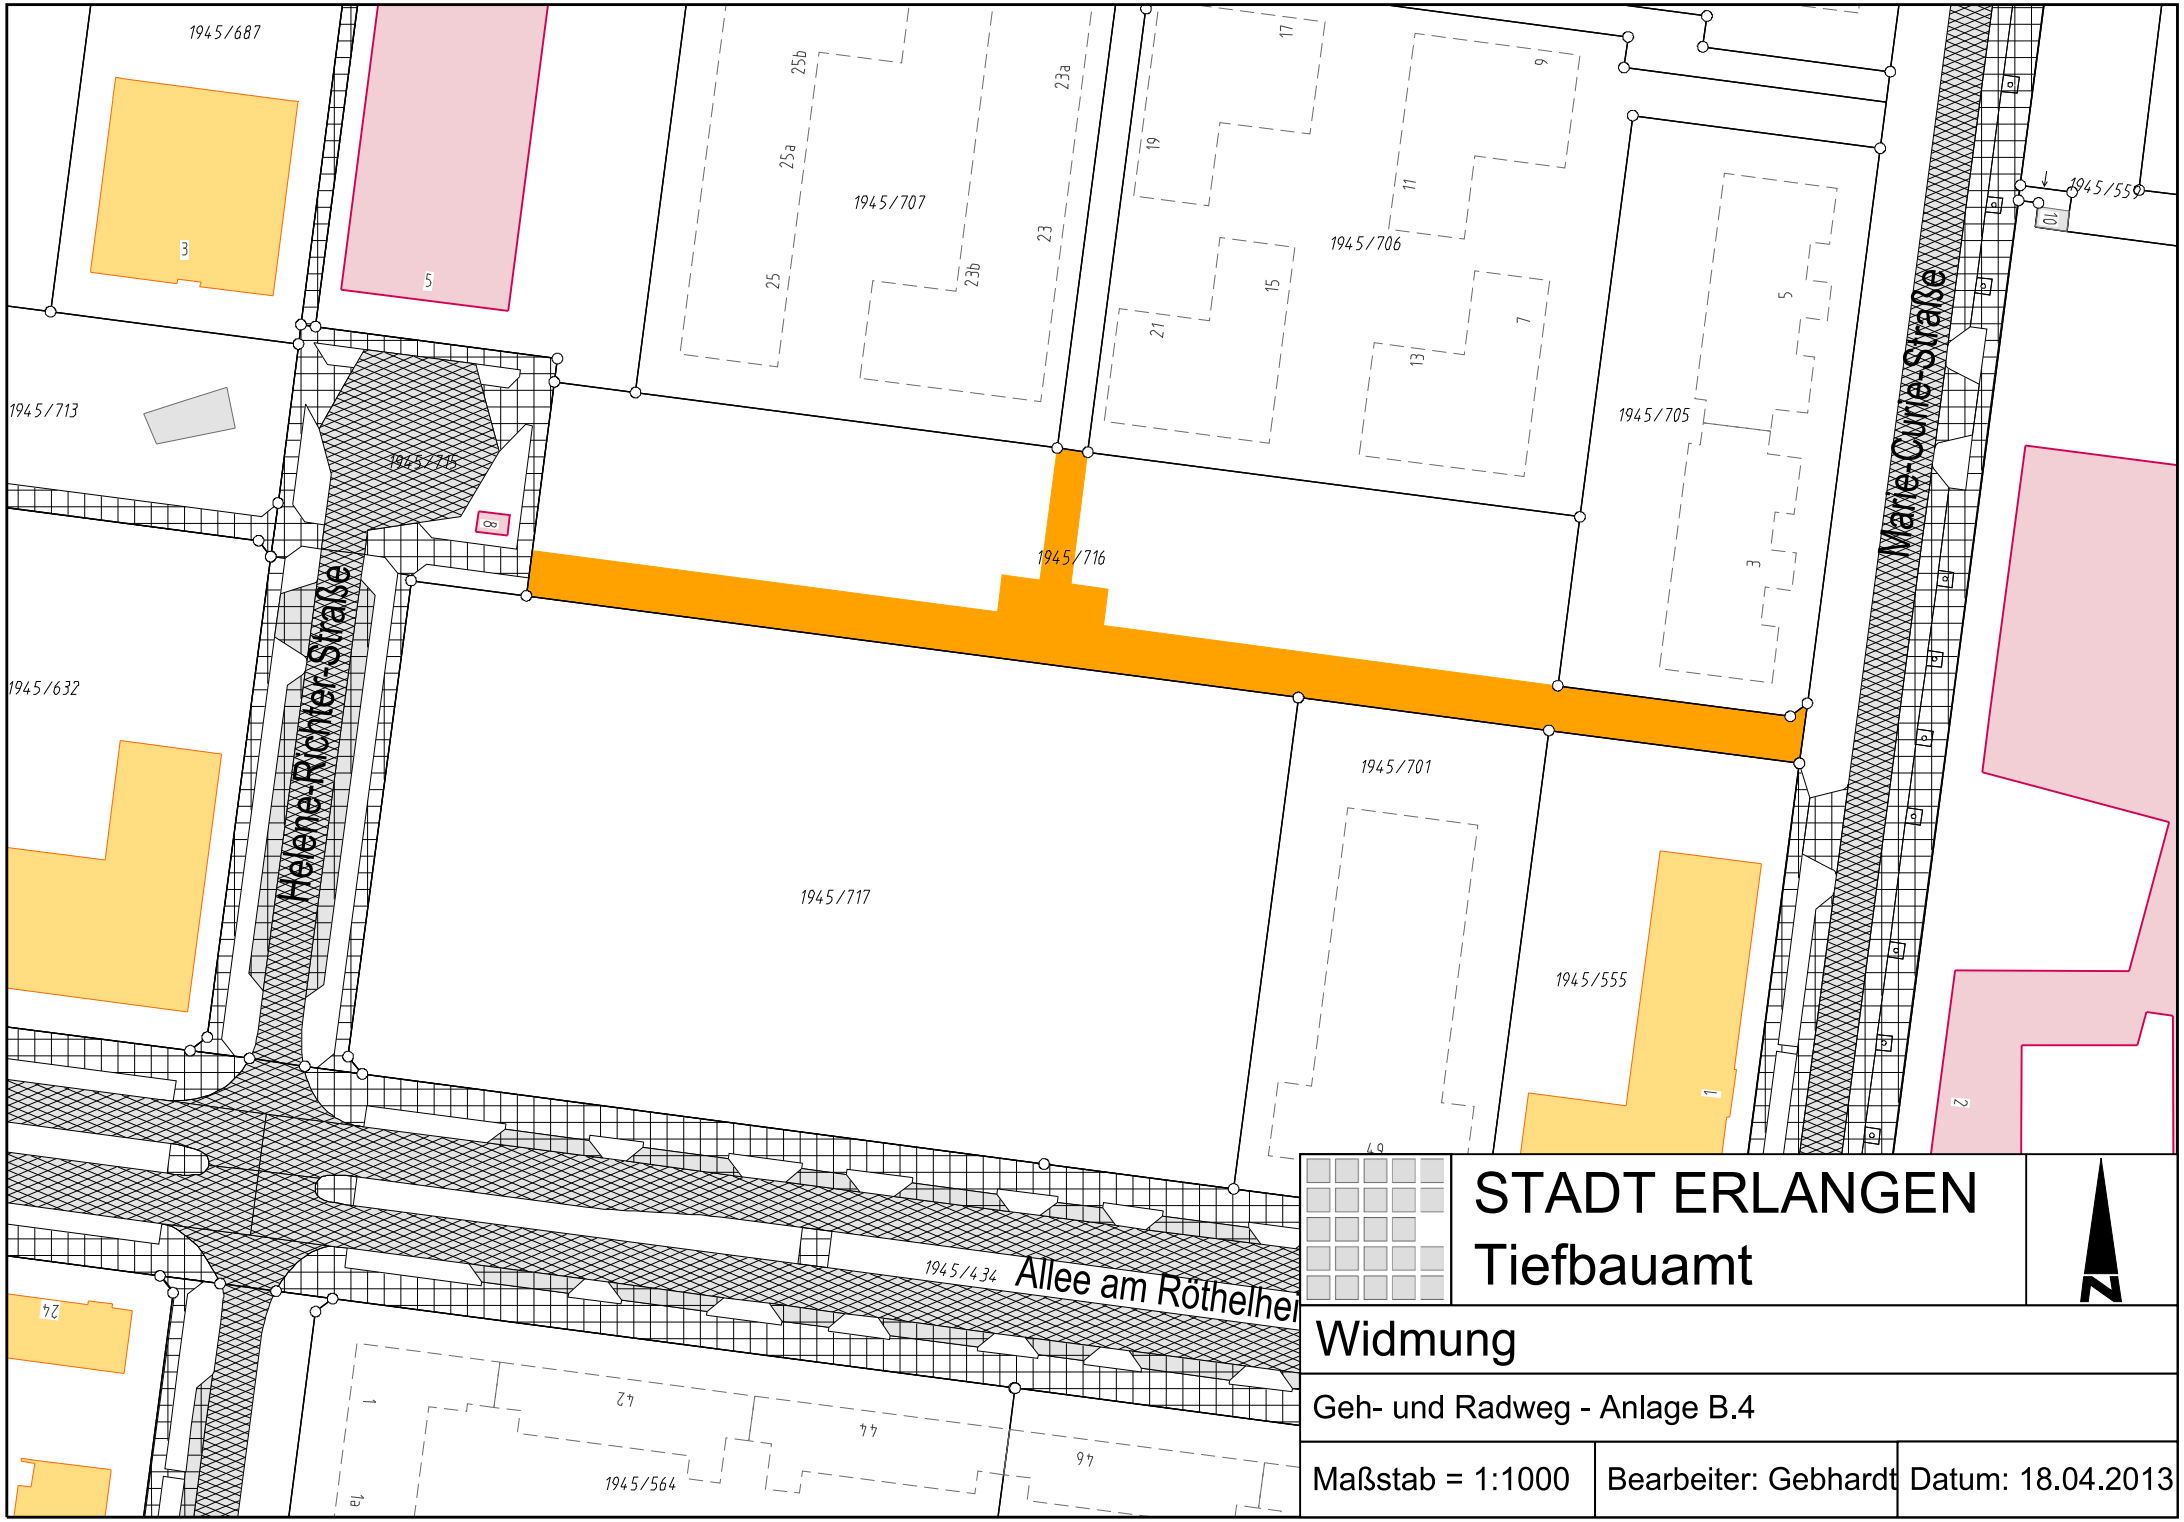

STADT ERLANGEN
Tiefbauamt

N

Widmung

Geh- und Radweg - Anlage B.4

Maßstab = 1:1000	Bearbeiter: Gebhardt	Datum: 18.04.2013

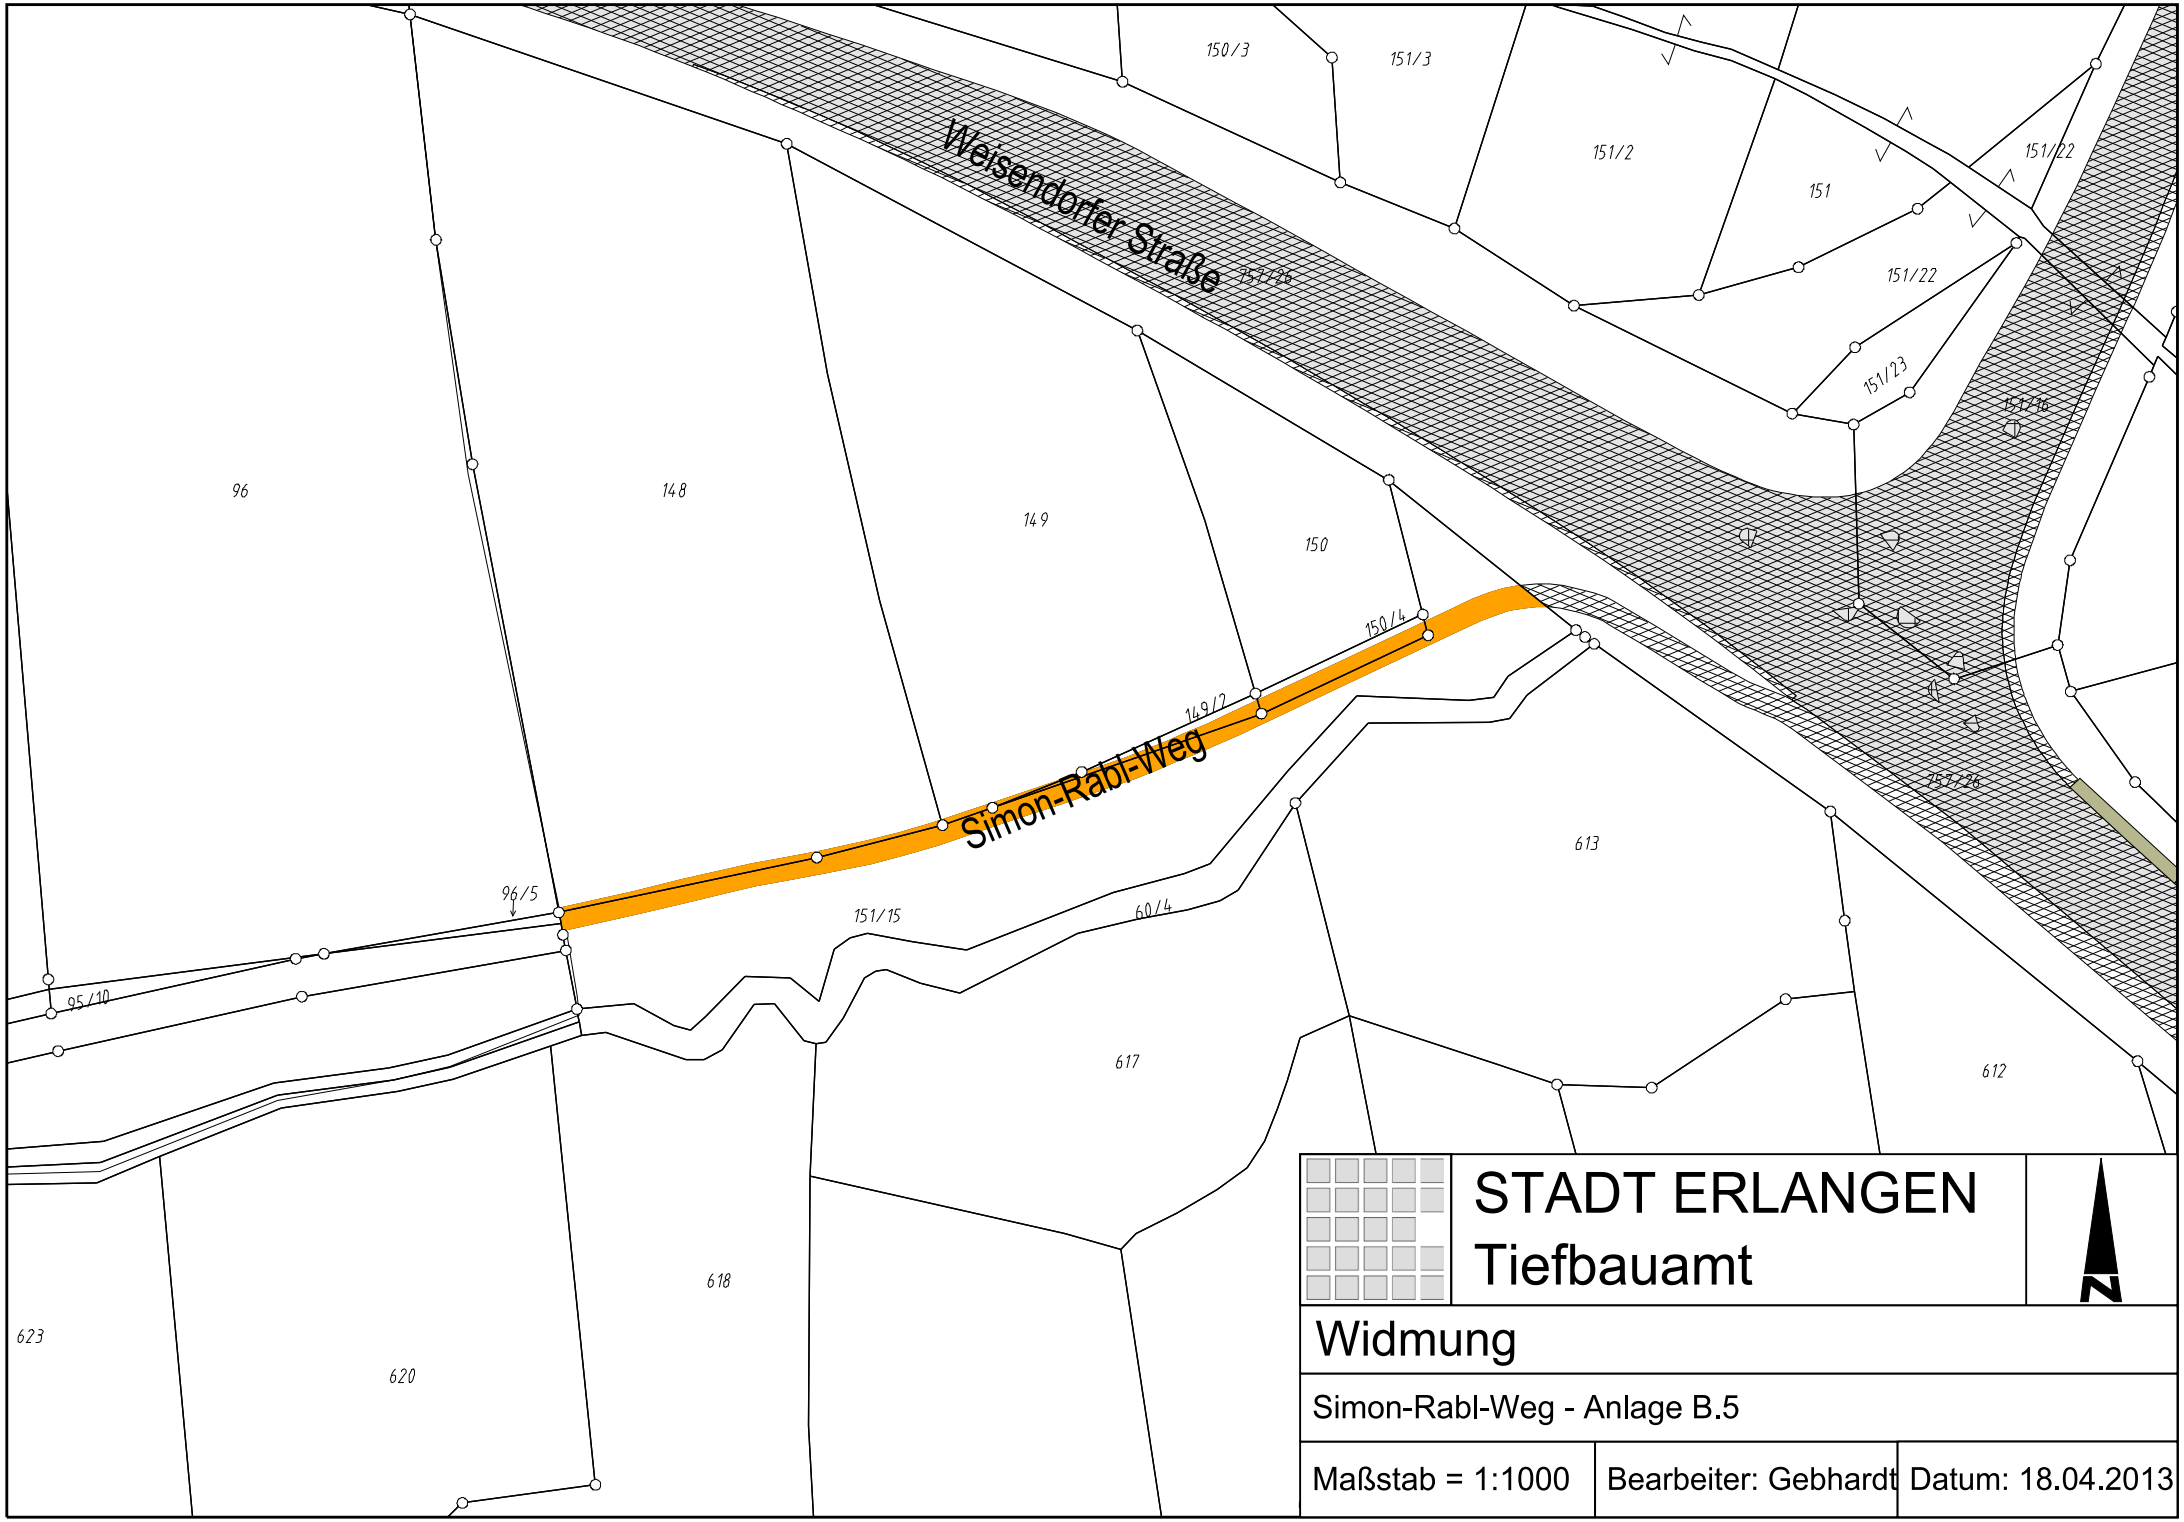

STADT ERLANGEN
Tiefbauamt

N

Widmung

Simon-Rabl-Weg - Anlage B.5

Maßstab = 1:1000	Bearbeiter: Gebhardt	Datum: 18.04.2013

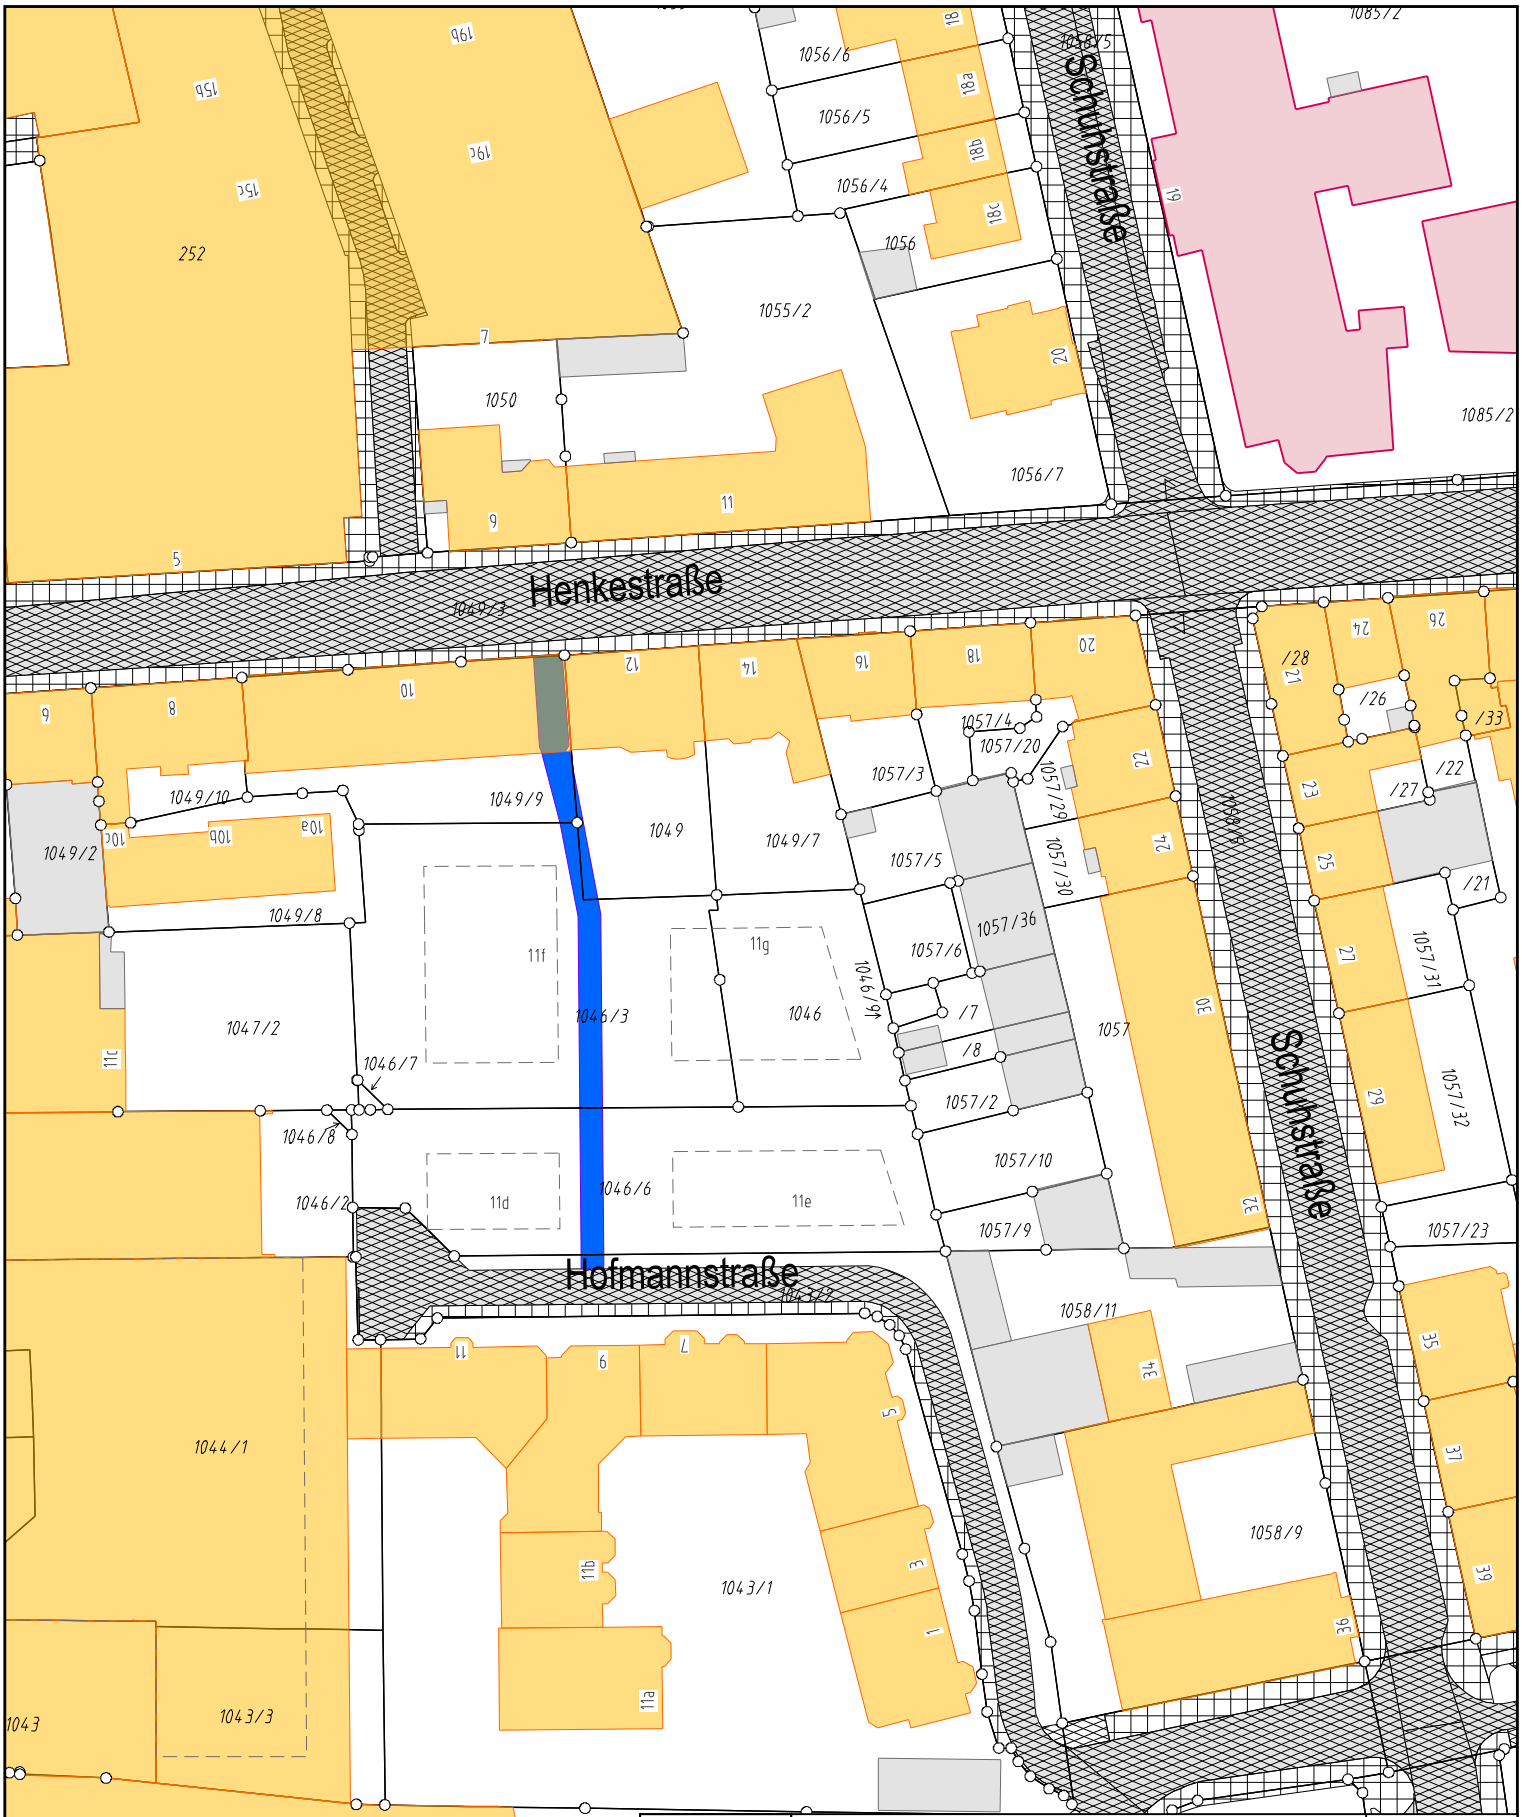

STADT ERLANGEN
Tiefbauamt

N

Widmung

Eigentümerweg zw. Henke- und Hofmannstraße - Anlage C.1

Maßstab = 1:1000	Bearbeiter: Gebhardt	Datum: 18.04.2013

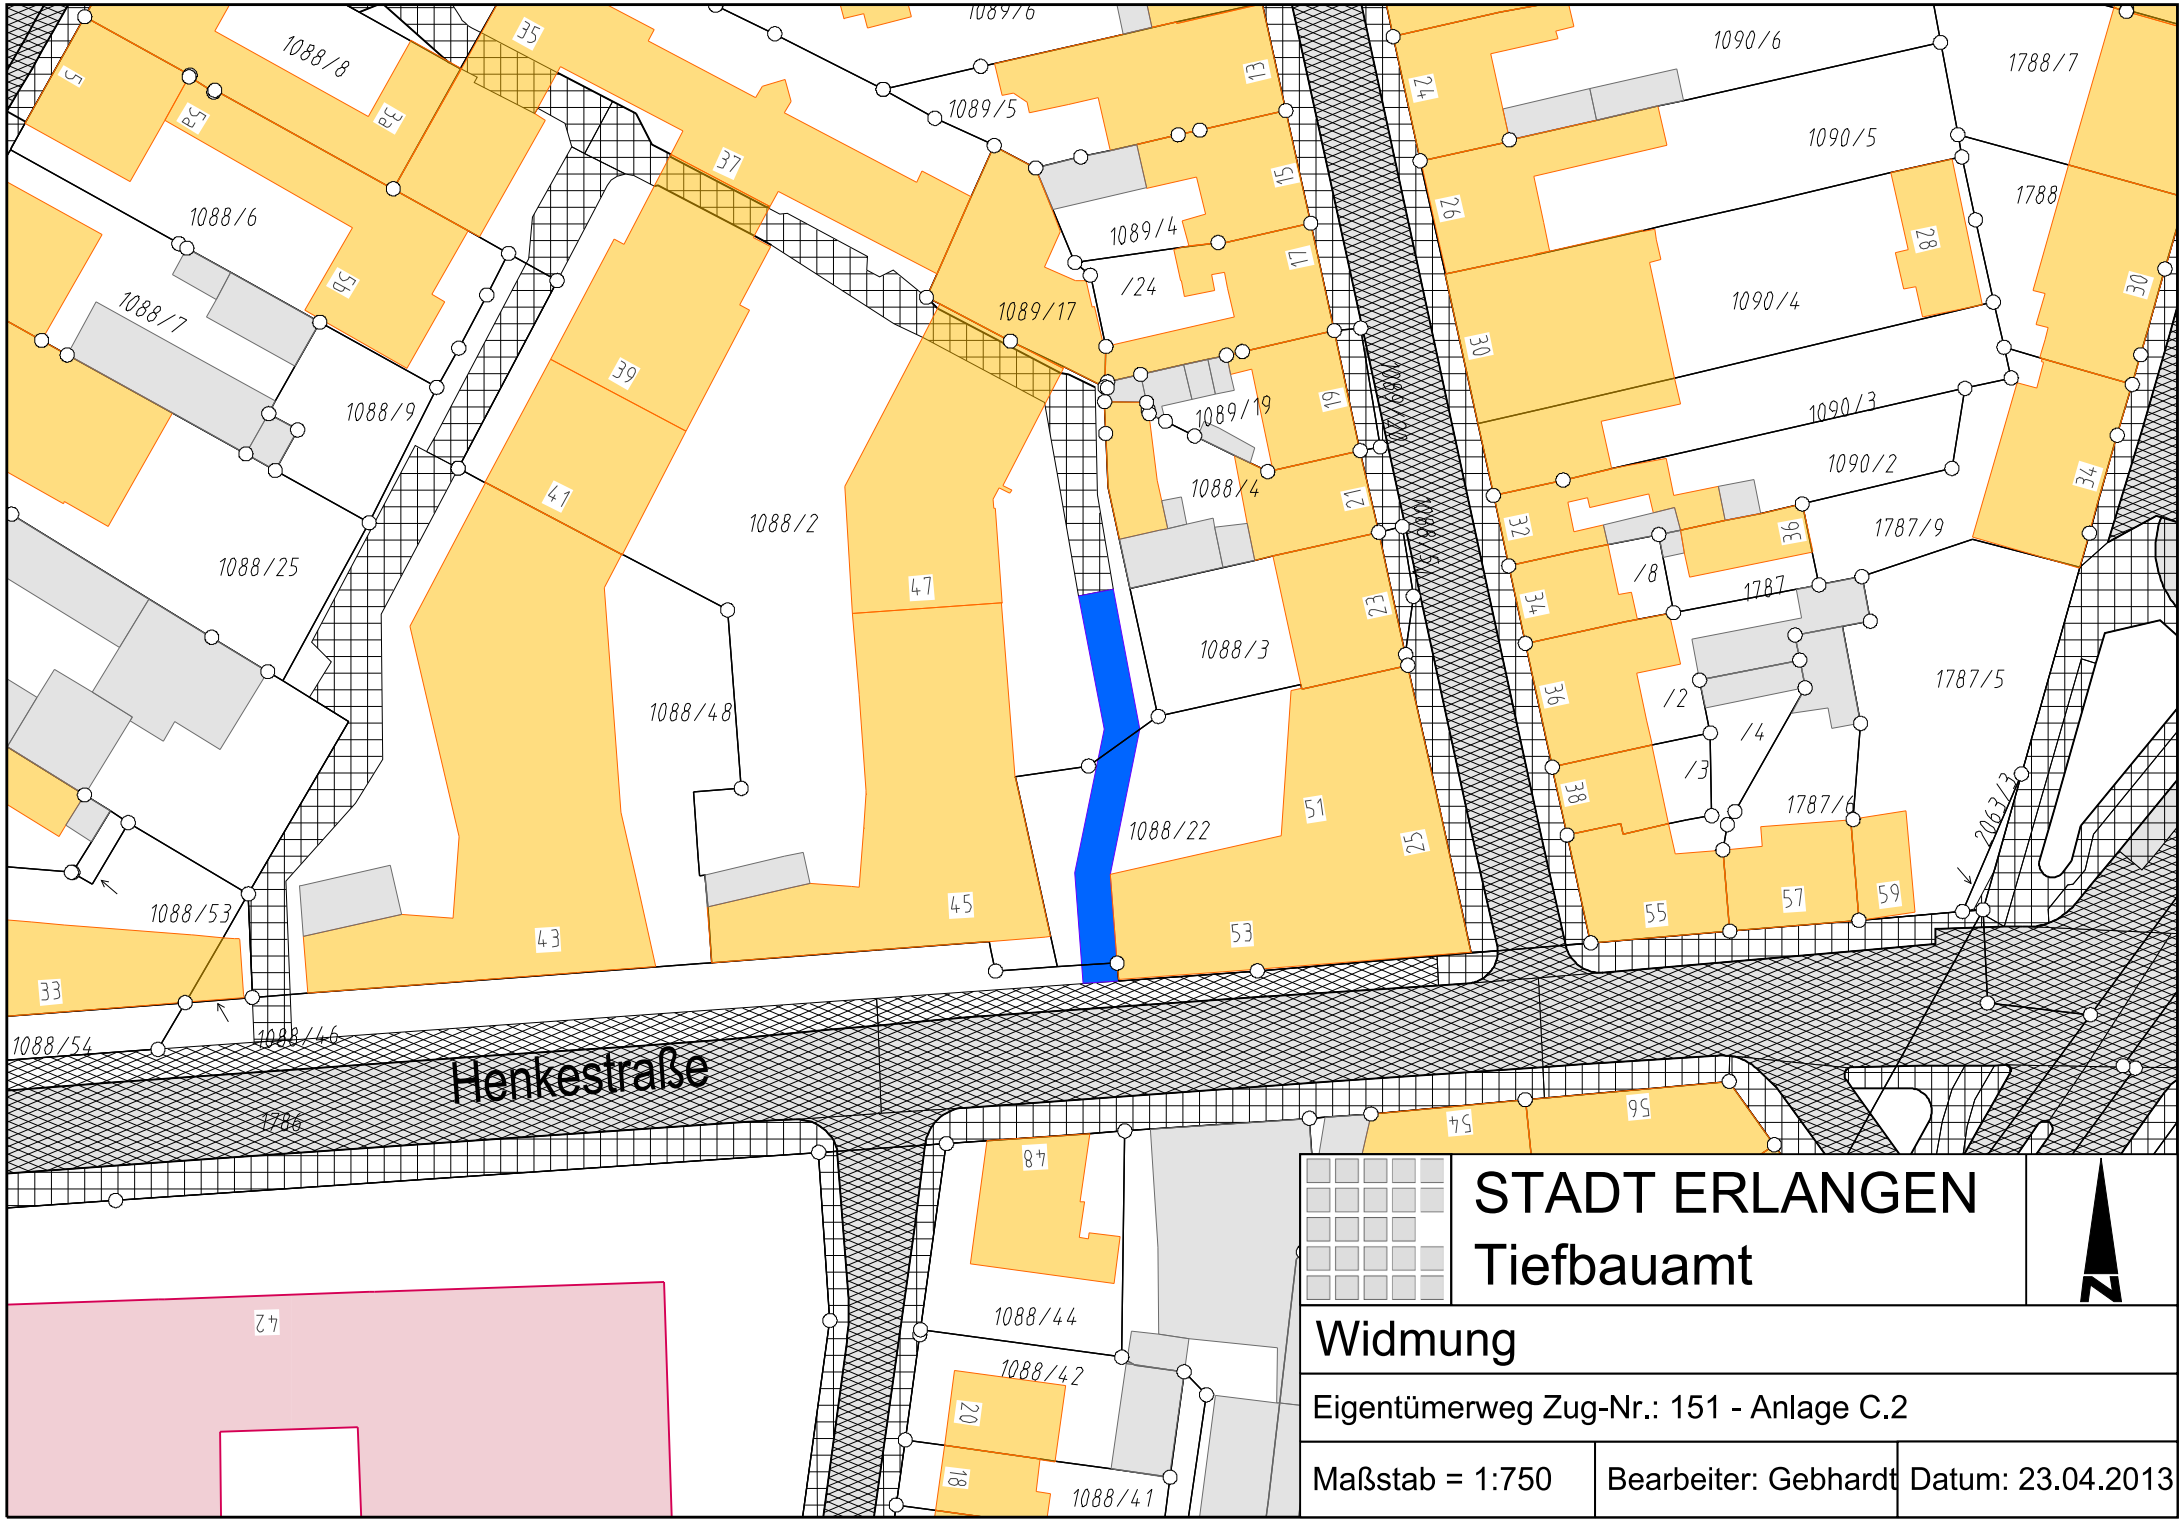
1088/8
1088/6
1088/7
1088/9
1088/25
1088/53
1088/54
1088/46
1088/48
1088/2
1089/6
1089/5
1089/4
/24
1089/17
1089/19
1088/4
1088/3
1088/22
1088/44
1088/42
1088/41
1090/6
1090/5
1090/4
1090/3
1090/2
1788/7
1788
1787/9
1787
/8
1787/5
/2
/4
/3
1787/6
2063/3
Henkestraße
1788
STADT ERLANGEN
Tiefbauamt
N
Widmung
Eigentümerweg Zug-Nr.: 151 - Anlage C.2
Maßstab = 1:750
Bearbeiter: Gebhardt
Datum: 23.04.2013