




Garagentrakt Nordansicht BESTAND

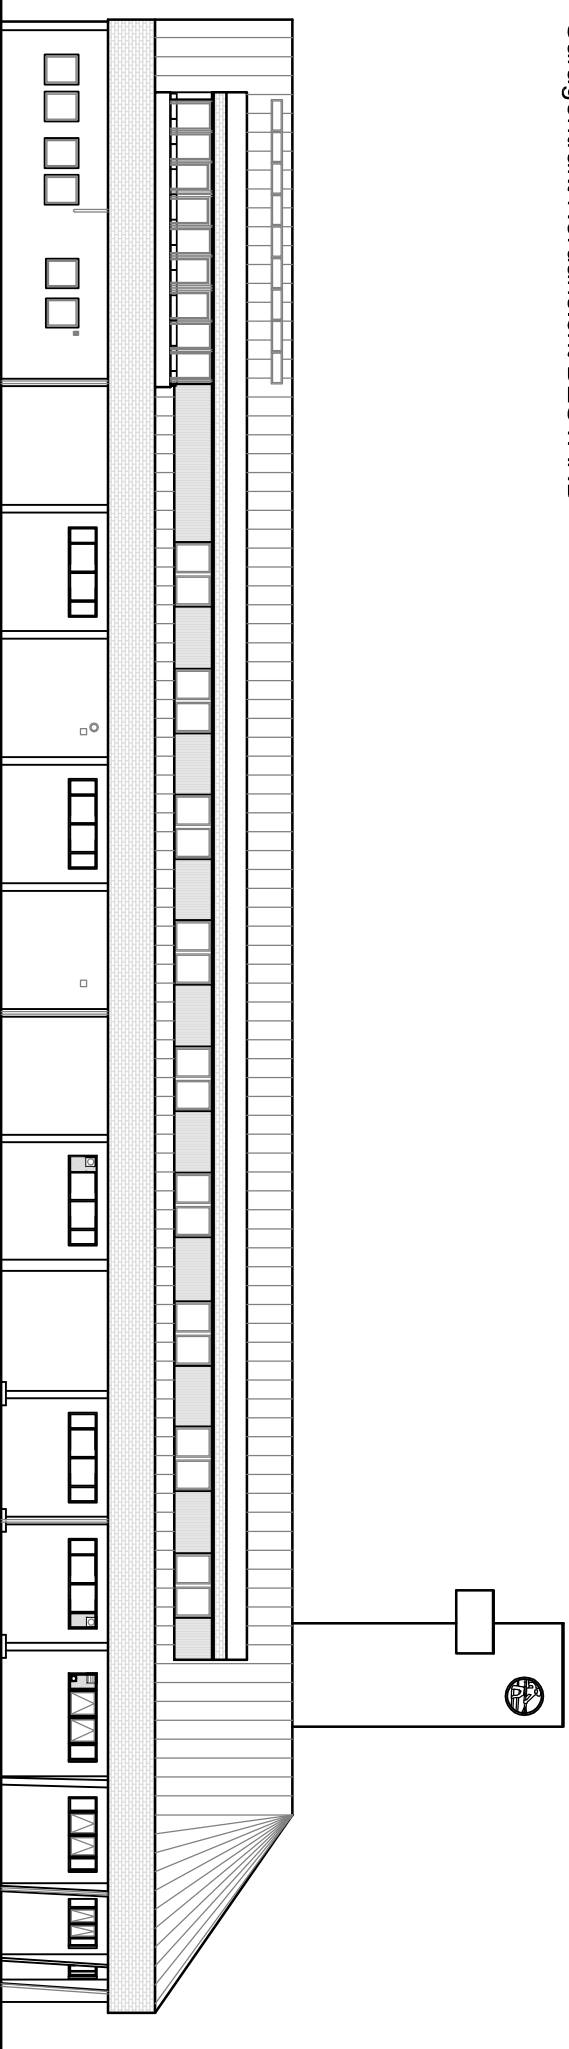

Garagentrakt Nordansicht NEU

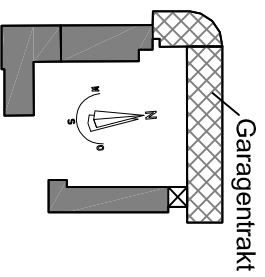

 Gebäudemanagement Stadt Erlangen	AMT ABTL. GEPR. GEZ. Nagengast	DATUM: 23.04.2013	MASSSTAB: —	PLANNR:
		Hauptfeuerwache Erlangen Fassadensanierung Garagentrakt		