
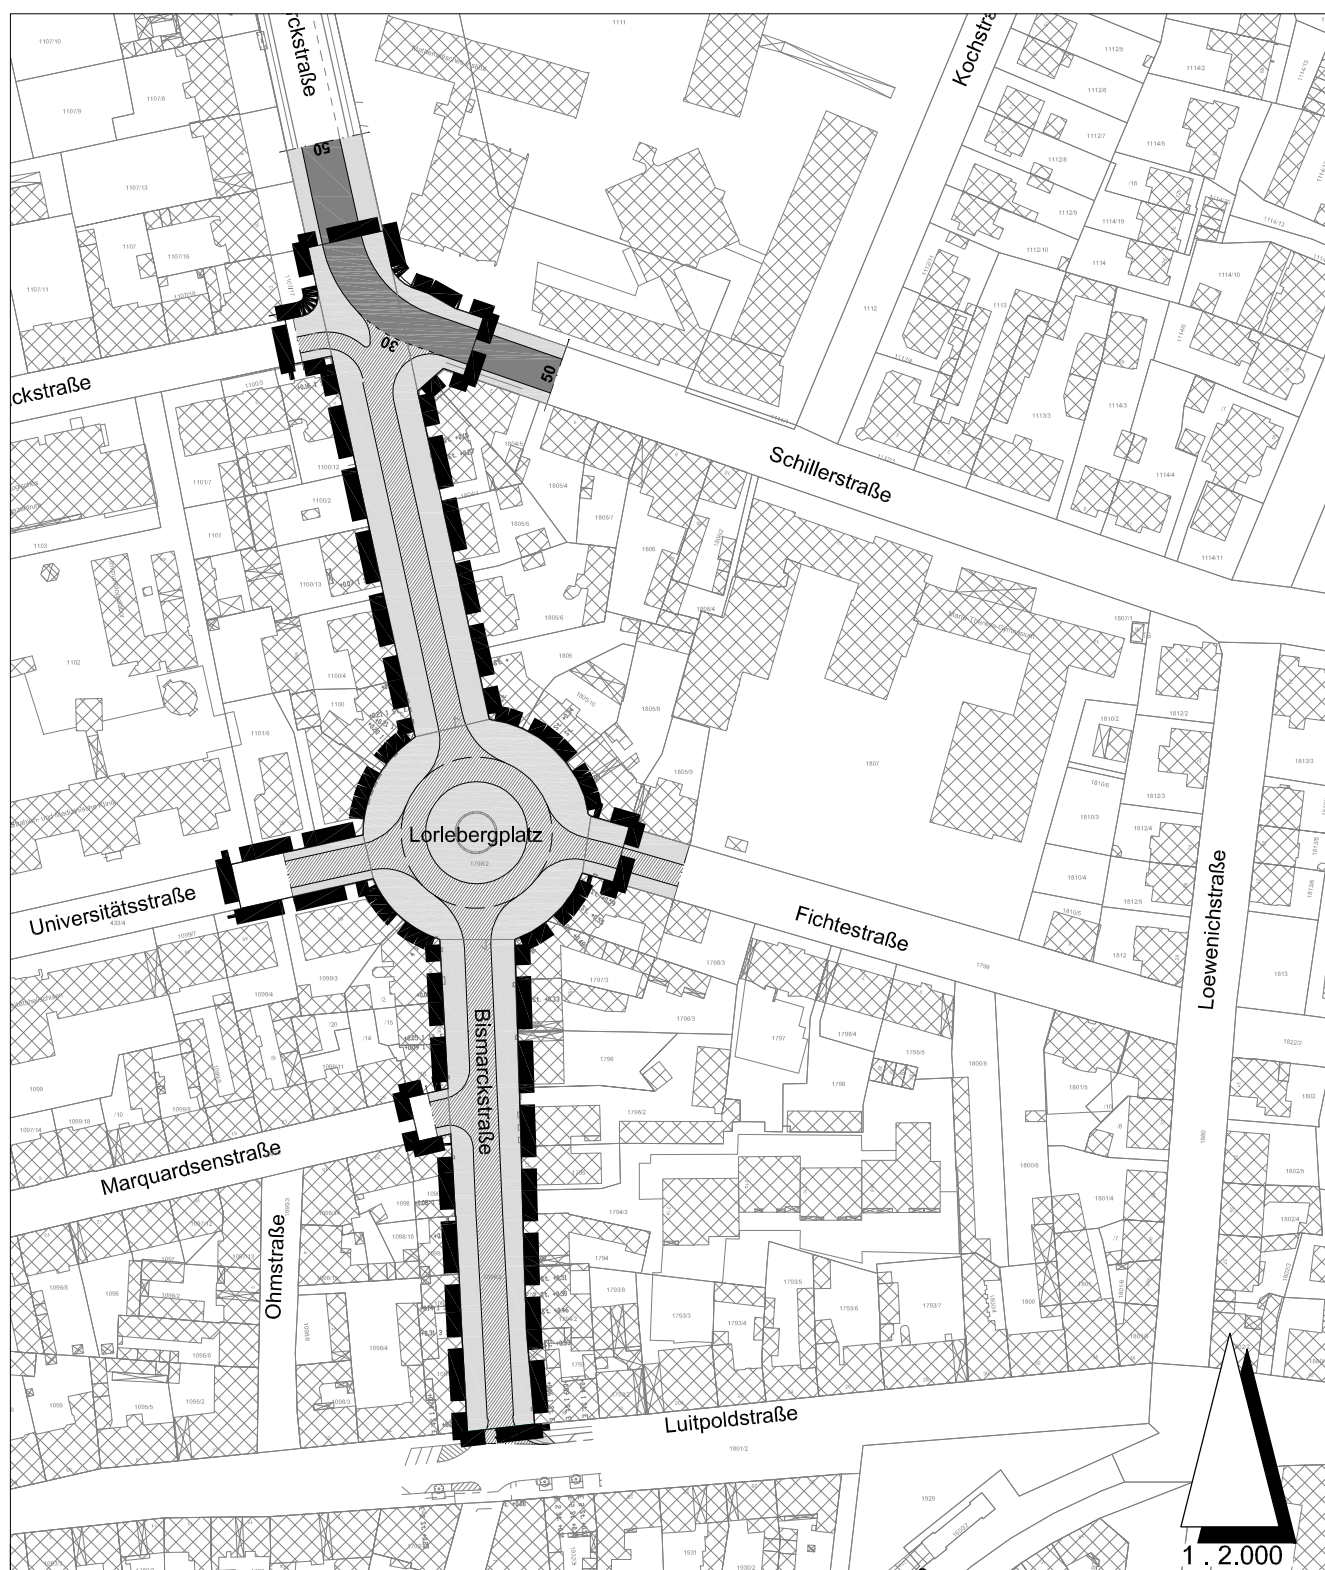


Neugestaltung der Bismarckstraße und des Lorlebergplatzes in Erlangen

Übersichtslageplan

Stadt Erlangen

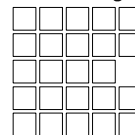

Geltungsbereich

Kartengrundlage: Ausschnitt aus dem Liegenschaftskataster

Stadt Erlangen

Amt für Stadtentwicklung und Stadtplanung

Juni 2011