

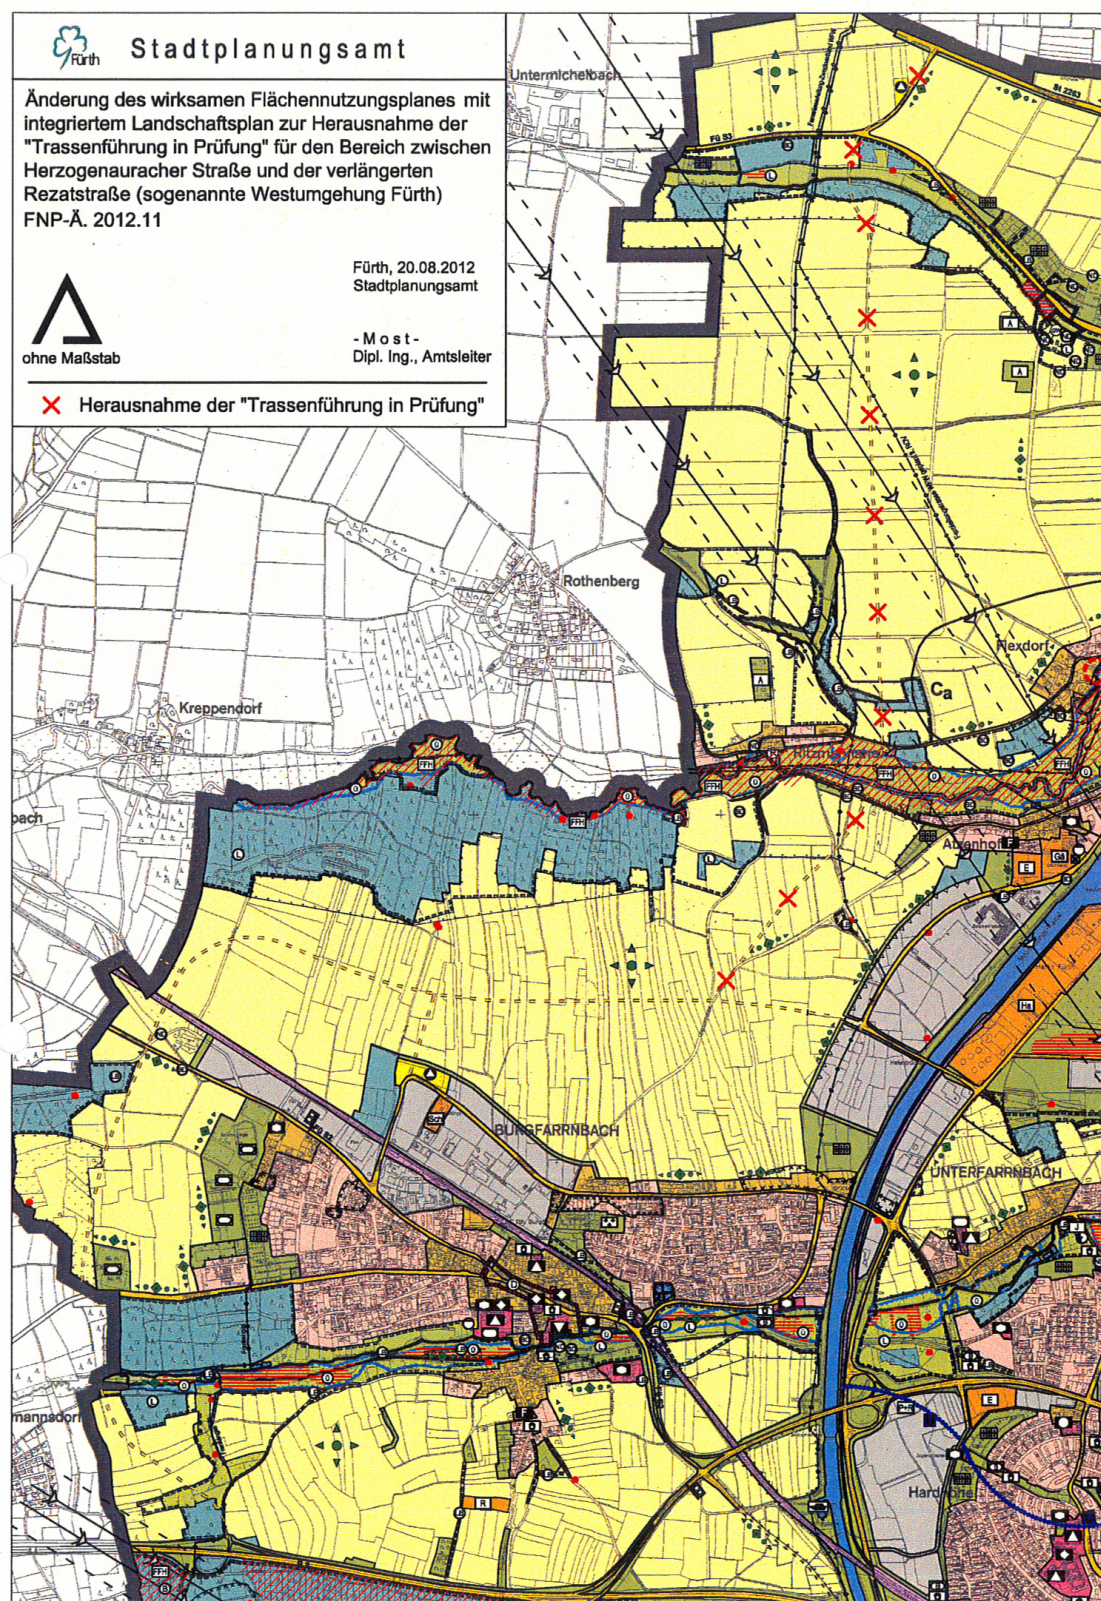


Änderung Flächennutzungsplan Fürth

- Westumgehung Fürth

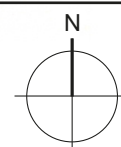

Stadt Erlangen
Amt für Stadtentwicklung und Stadtplanung

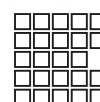

611.3 / Baudler / Rüttinger

Erlangen, den 07.05.2013