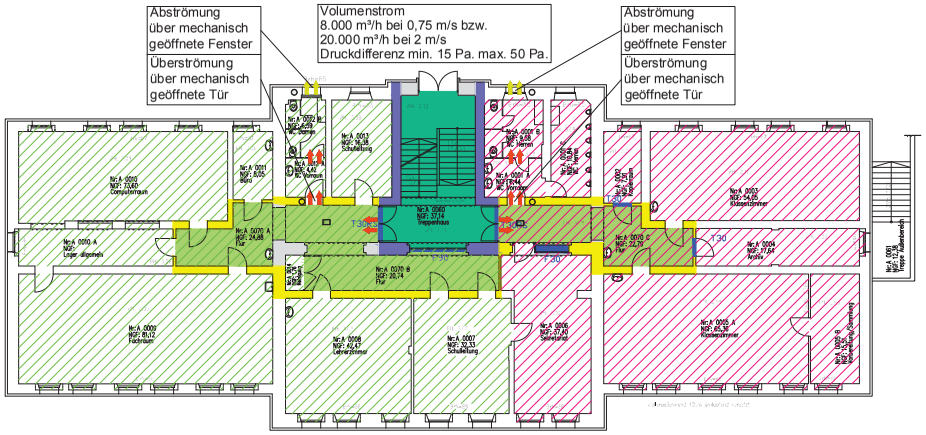

Legende für Brandschutzpläne

Bauteilqualitäten

	violett	BW = Brandwand
	violett	BWEW = Brandwandersatzwand bzw. Wand in Bauart einer Brandwand
	rot	fb = feuerbeständig
	orange	hf = hochfeuerhemmend
	gelb	fh = feuerhemmend
	grau	nb = nichtbrennbar
	braun	se = schwerentflammbar
	leichtes blau	TÜr mit bestimmten, jedoch nicht klassifizierten Anforderungen D = Dichte, V = Vollwandig, S = Selbstschließend, N = Nichtabschließbar
	hellblau	RS = Rauchschutz nach DIN 18095, G = Brandschutzverglasung (z.B. G30,G90)
	blau	T30/T90 = Feuerschutztür bzw. F30/F90 = Brandschutzverglasung
	blau	Abschottung/Sicherung mit klassifizierten Anforderungen (K-L-S-I-R30,60,90)

Fluchtwege

	dunkelgrün	Notwendige Treppe, notwendiger Treppenraum und zugehöriger Ausgang ins Freie
	hellgrün	Notwendiger Flur, notwendiger (sicherer) Ausgang ins Freie
→	grün	1. RW = Erster Rettungsweg
→	grün	RW = Zweiter oder weiterer Rettungsweg
	grün	RWL = Rettungswegläge

zusätzliche Informationen

BS	Brandschutzklappe		Feuerlöscher
BSR	Brandschutzrolladen		Wandhydrant
NRA	natürlicher Rauchabzug (NRA)		Brandmelder, manuell
	Bedienstelle NRA		Brandmelderzentrale
	Zuluftöffnung für NRA		Gasflaschen
	mechanische Entrauchung		Gefährliche elektrische Spannung
	Bedienstelle für mechanische Entrauchung		Feuergefährliche Stoffe
	Anleiterstelle für die Feuerwehr		Gashauptahn

GME
Gebäudemanagement Stadt Erlangen

Bauvorhaben	Fachschule für Techniker Brandschutzmaßnahmen 2013	
Planinhalt	Brandschutzkonzept Grundriss EG	Maßstab M 1:200
Bauherr	Amt für Gebäudemanagement Sachgebiet Bauunterhalt Schuhstraße 40 91052 Erlangen	Unterschrift
Konzeptersteller	Herr Hofmann Zimmer 219 Tel. 09131/86-2622 Fax 09131/86-772622	Unterschrift

Plan-Name
FfT_BraKon_EG_2013

	Name	Datum
Gez.	Hofmann	27.05.2013
Ges.		
Gepr.		