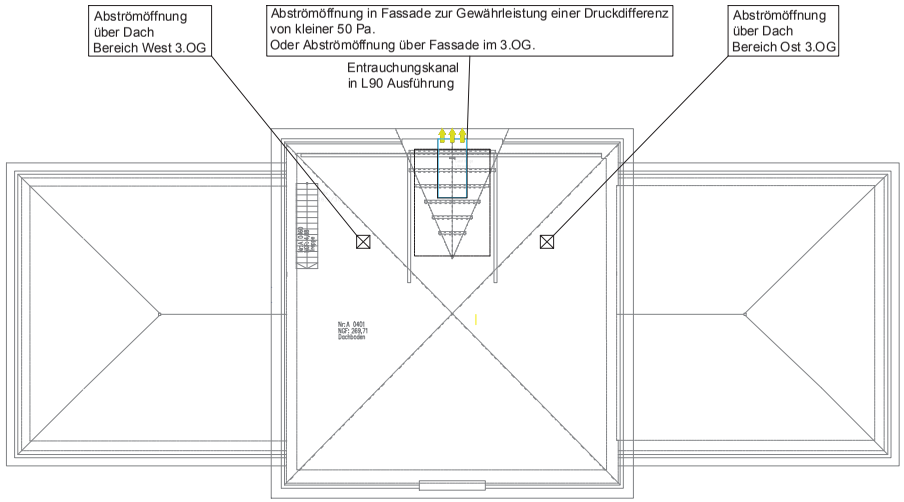

Legende für Brandschutzpläne

Bauteilqualitäten

violett	**BW** = Brandwand	
violett	**BWCW** = Brandwandersatzwand bzw. Wand in Bauart einer Brandwand	
rot	**fb** = feuerbeständig	
orange	**hf** = hochfeuerhemmend	
gelb	**fh** = feuerhemmend	
grau	**nb** = nichtbrennbar	
braun	**se** = schwerentflammbar	
leichtes blau	**Tür** mit bestimmten, jedoch nicht klassifizierten Anforderungen **D** = Dichte, **V** = Vollwandig, **S** = Selbstschließend, **N** = Nichtabschließbar	
hellblau	**RS** = Rauchschutz nach DIN 18095, **G** = Brandschutzverglasung (z.B. G30,G90)	
blau	**T30/T90** = Feuerschutztür bzw. **F30/F90** = Brandschutzverglasung	
blau	**Abschottung/Sicherung** mit klassifizierten Anforderungen (K-,L-,S-,I-,R30,60,90)	

Fluchtwege

dunkelgrün	Notwendige Treppe, notwendiger Treppenraum und zugehöriger Ausgang ins Freie
hellgrün	Notwendiger Flur, notwendiger (sicherer) Ausgang ins Freie
grün	**1. RW** = Erster Rettungsweg
grün	**RW** = Zweiter oder weiterer Rettungsweg
grün	**RWL** = Rettungswegländge

zusätzliche Informationen

Brandschutzklappe	Feuerlöscher
Brandschutzrolladen	Wandhydrant
natürlicher Rauchabzug (NRA)	Brandmelder, manuell
Bedienstelle NRA	Brandmelderzentrale
Zuluftöffnung für NRA	Gasflaschen
mechanische Entrauchung	Gefährliche elektrische Spannung
Bedienstelle für mechanische Entrauchung	Feuergefährliche Stoffe
Anleitestelle für die Feuerwehr	Gashauptahn

GME
Gebäudemanagement
Stadt Erlangen

Bauvorhaben	Fachschule für Techniker Brandschutzmaßnahmen 2013	
Planinhalt	Brandschutzkonzept Grundriss DG	Maßstab M 1:200
Bauherr	Amt für Gebäudemanagement Sachgebiet Bauunterhalt Schuhstraße 40 91052 Erlangen	Unterschrift
Konzeptersteller	Herr Hofmann Zimmer 219 Tel. 09131/86-2622 Fax 09131/86-772622	Unterschrift

Plan-Name
FfT_BraKon_DG_2013

	Name	Datum
Gez.	Hofmann	27.05.2013
Ges.		
Gepr.		