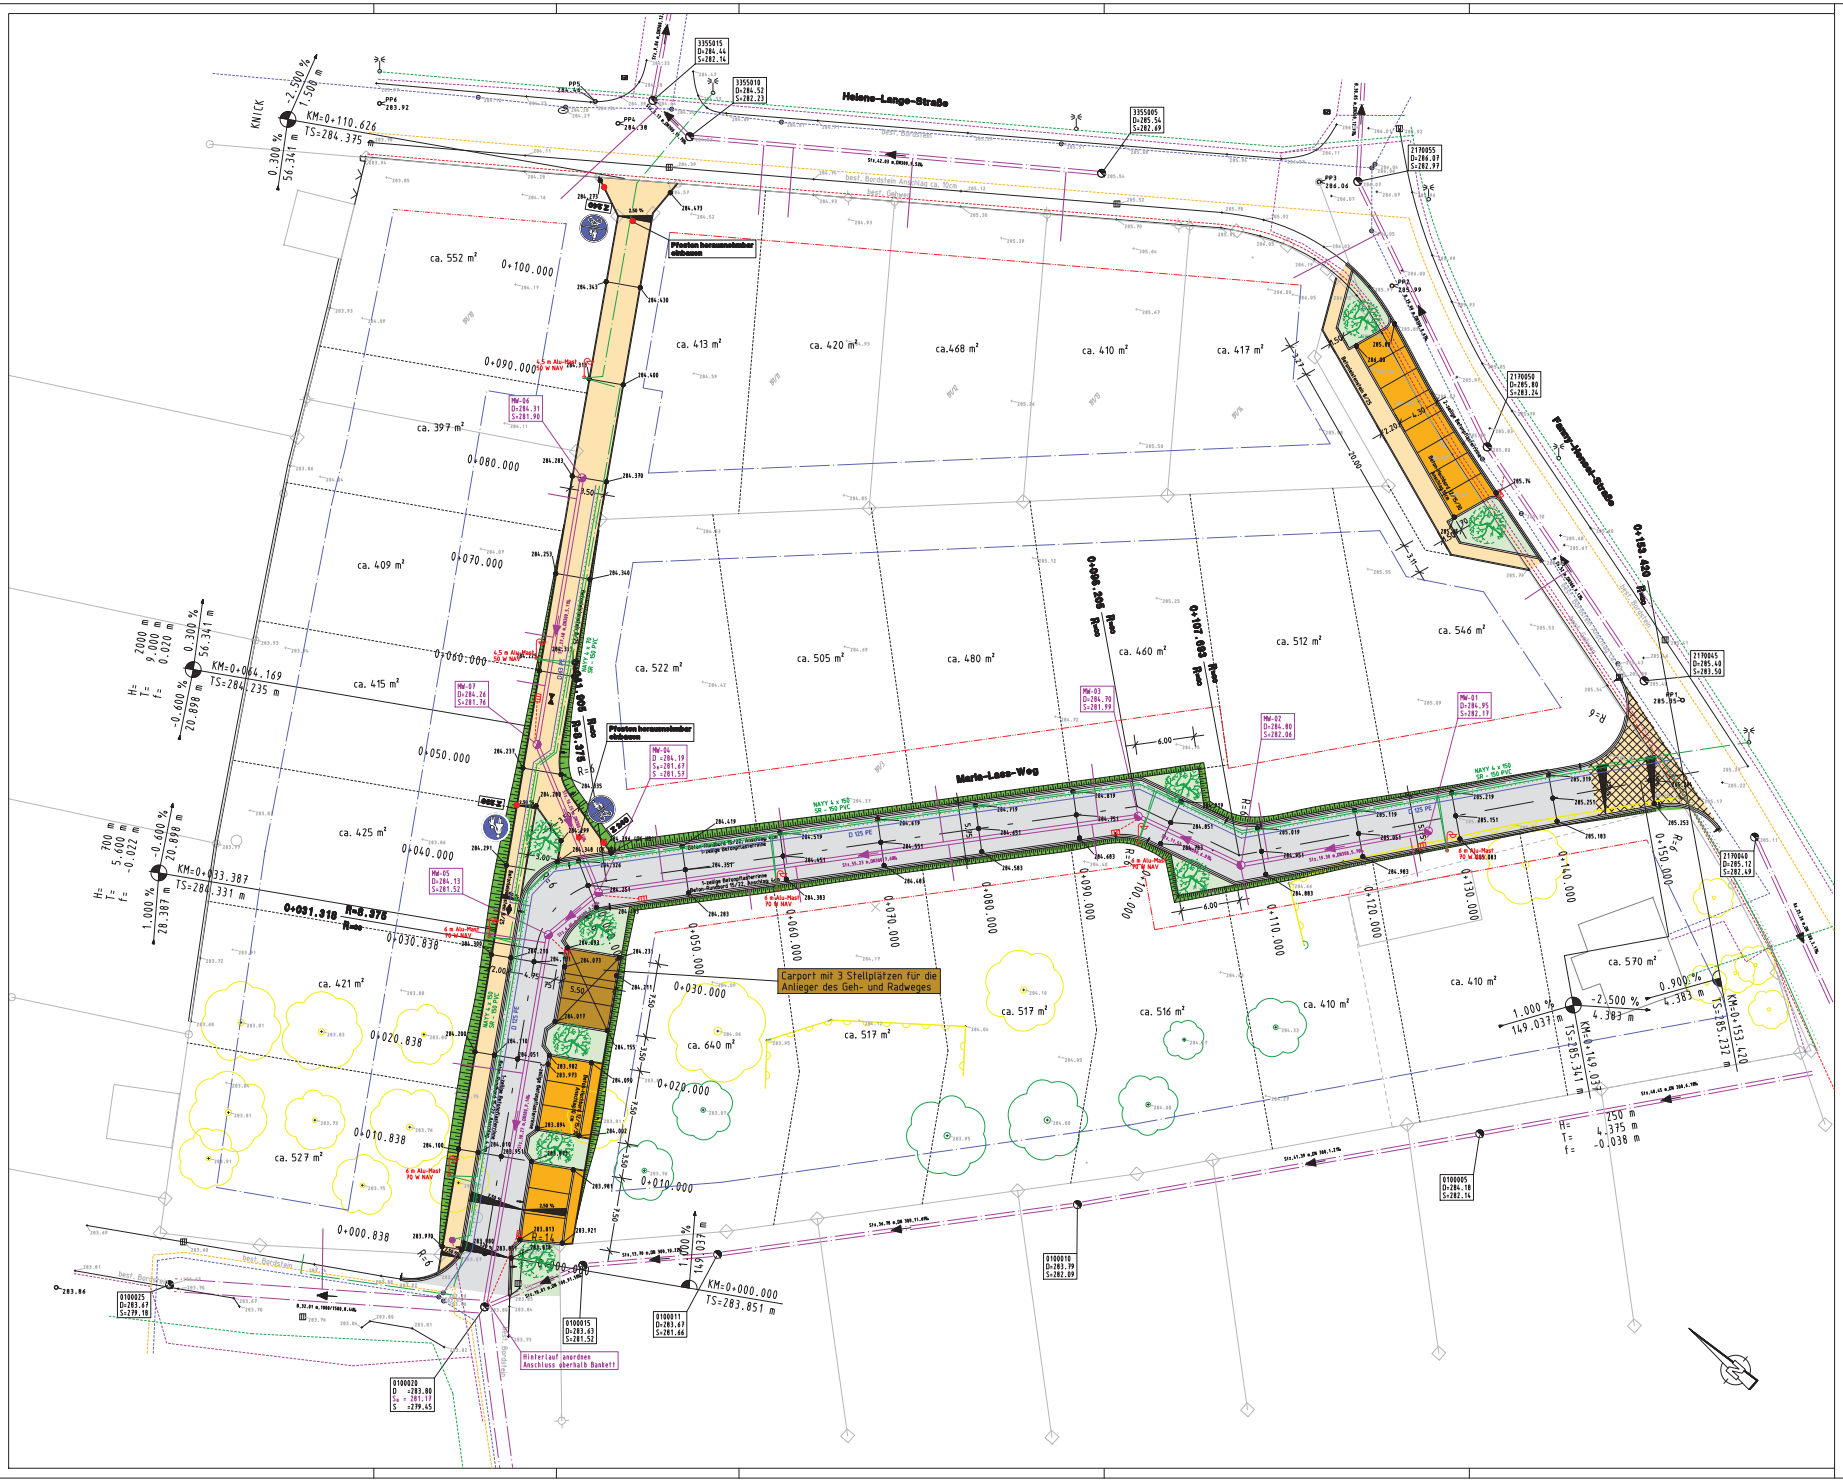

LEGENDE: BESTAND

- best. Mischwasserkanal
- best. Niederspannungsleitung
- neue Niederspannungsleitung
- best. Mittelspannungsleitung
- best. Wasserleitung
- neue Wasserleitung
- best. Gasleitung
- best. Telekomleitung
- Unterflurhydrant / Wasserschieber
- Kanalschacht
- Strasseneinlauf
- Hecke
- Bäume
- Leuchte
- Schaltkasten Elektro
- PP1 285.35 Messpunkt mit Nummer und Höhe
- Zaun
- 285.69 Höhe Bestand

LEGENDE PLANUNG:

- Fahrbahn
- Aufpflasterung Fahrbahn
- Geh- und Radweg
- Parkplätze (Betonpflaster mit Rasenfugen)
- Grünflächen
- geplante Straßenachse
- gepl. Laubbaum
- gepl. Grenze

ENTWÄSSERUNG

- gepl. Straßenablauf mit Anschlussleitung DN150
- neuer Mischwasserkanal
- Hausanschluss Kanal
- Straßenbeleuchtung/Niederspannungskabel
- Der genaue Leuchtentyp ist noch mit den Tiefbauamt SG 663 abzustimmen
- zu fällender Baum

Änderungen	geänd. am	Name	gepr. am	Name

Ingenieurbüro Willi Heller
Scharzberg 30, 91547 Herrieden Tel. 09825/9294-0, Fax. 9294-50

Vermessung Verkehrsanlagen Kanalbauten

Vorhaben: Erschließung Baugebiet Nr. F299 "Heerflecken" in Frauenaurach

Anlage: 5

Plan-Nr.: 2011115/PL200var.plt

Vorhabensträger: HE.NT Heerflecken Entwicklungs GmbH

	Tag	Name
entw.	Nov. 2011	Hauner
gez.	Nov. 2011	Hauner
gepr.	Nov. 2011	Heller

Maßstab: M 1:200

Ausführungsplanung Lageplan

Vorhabensträger: HE.NT Heerflecken Entwicklungs GmbH

(Datum) (Unterschrift)

Entwurfsverfasser: ING. - BÜRO HELLER Herrieden

(Datum) (Unterschrift)